



PLANTA BAIXA  
ESCALA: 1:50



PLANTA DE LOCALIZAÇÃO  
SEM ESCALA

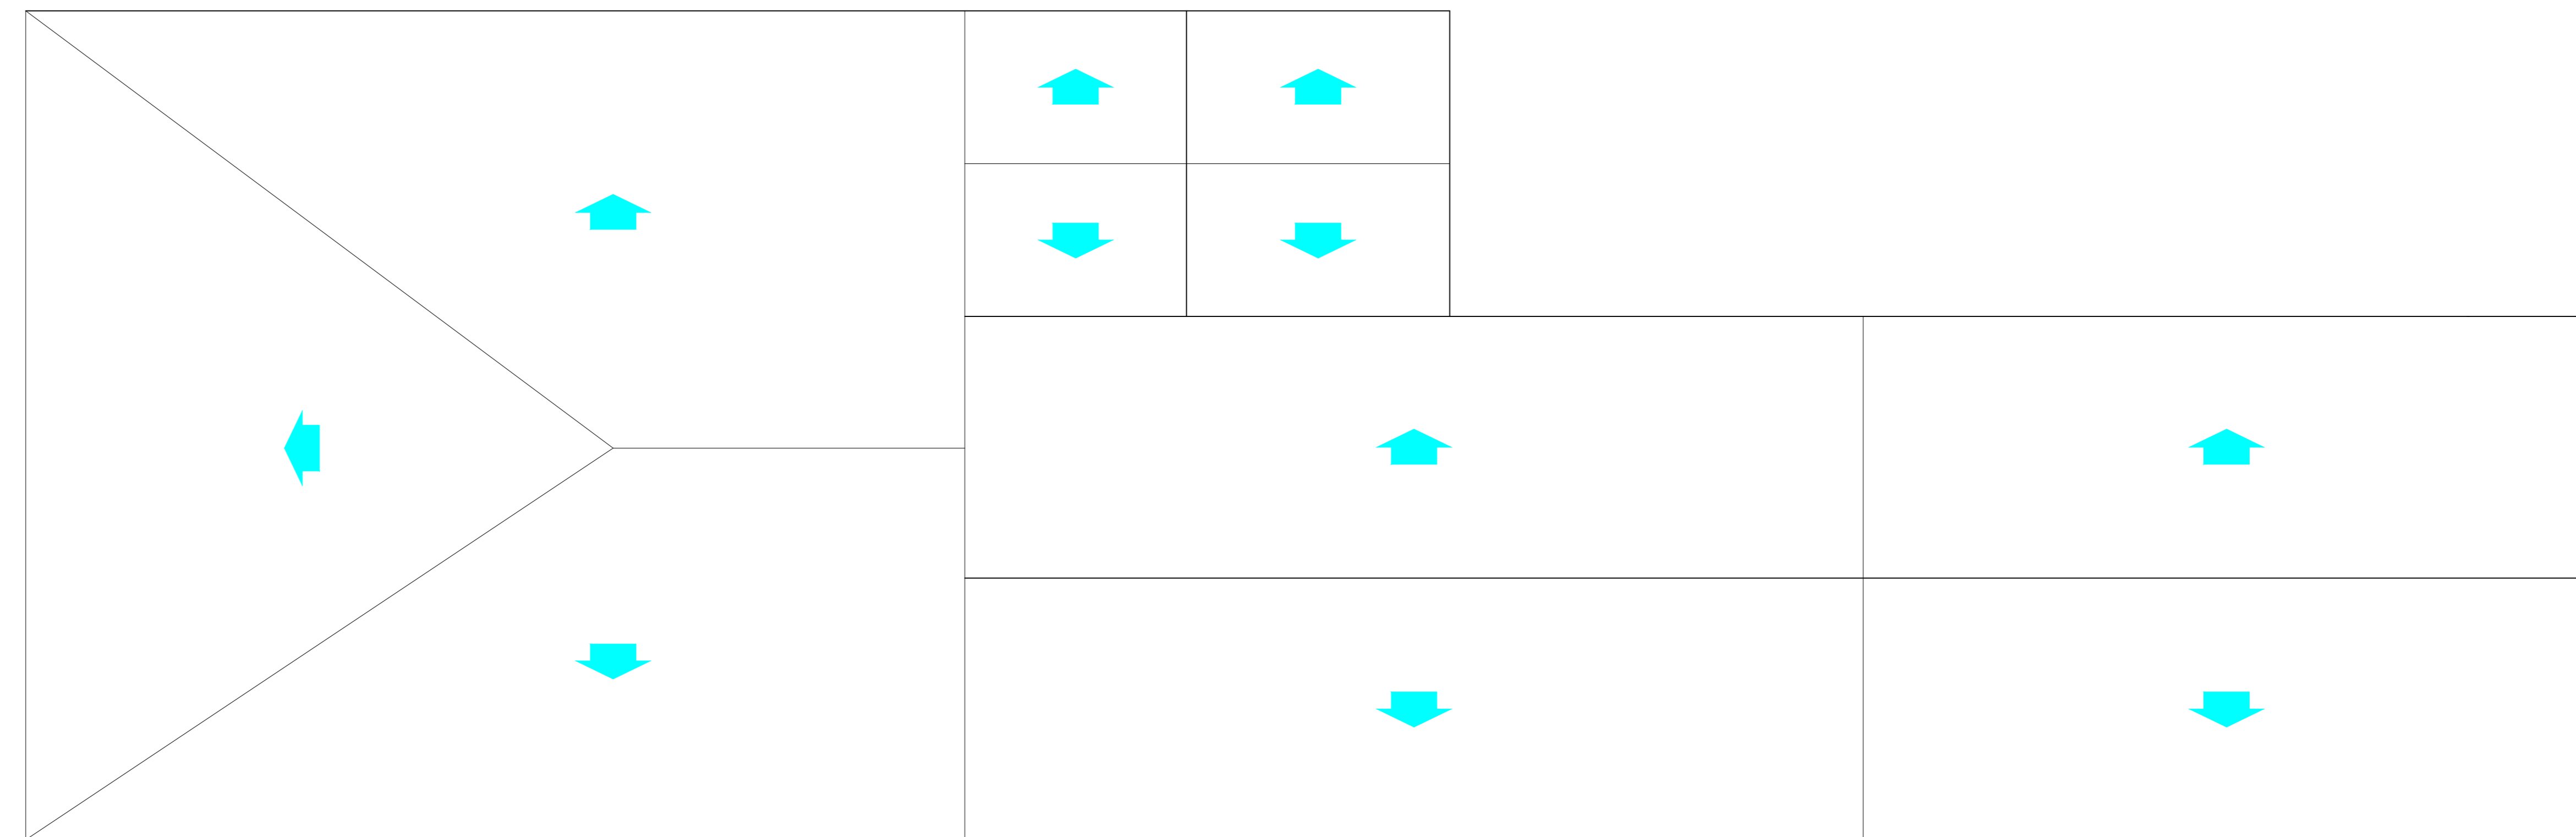

PLANTA DE COBERTURA  
ESCALA 1:50

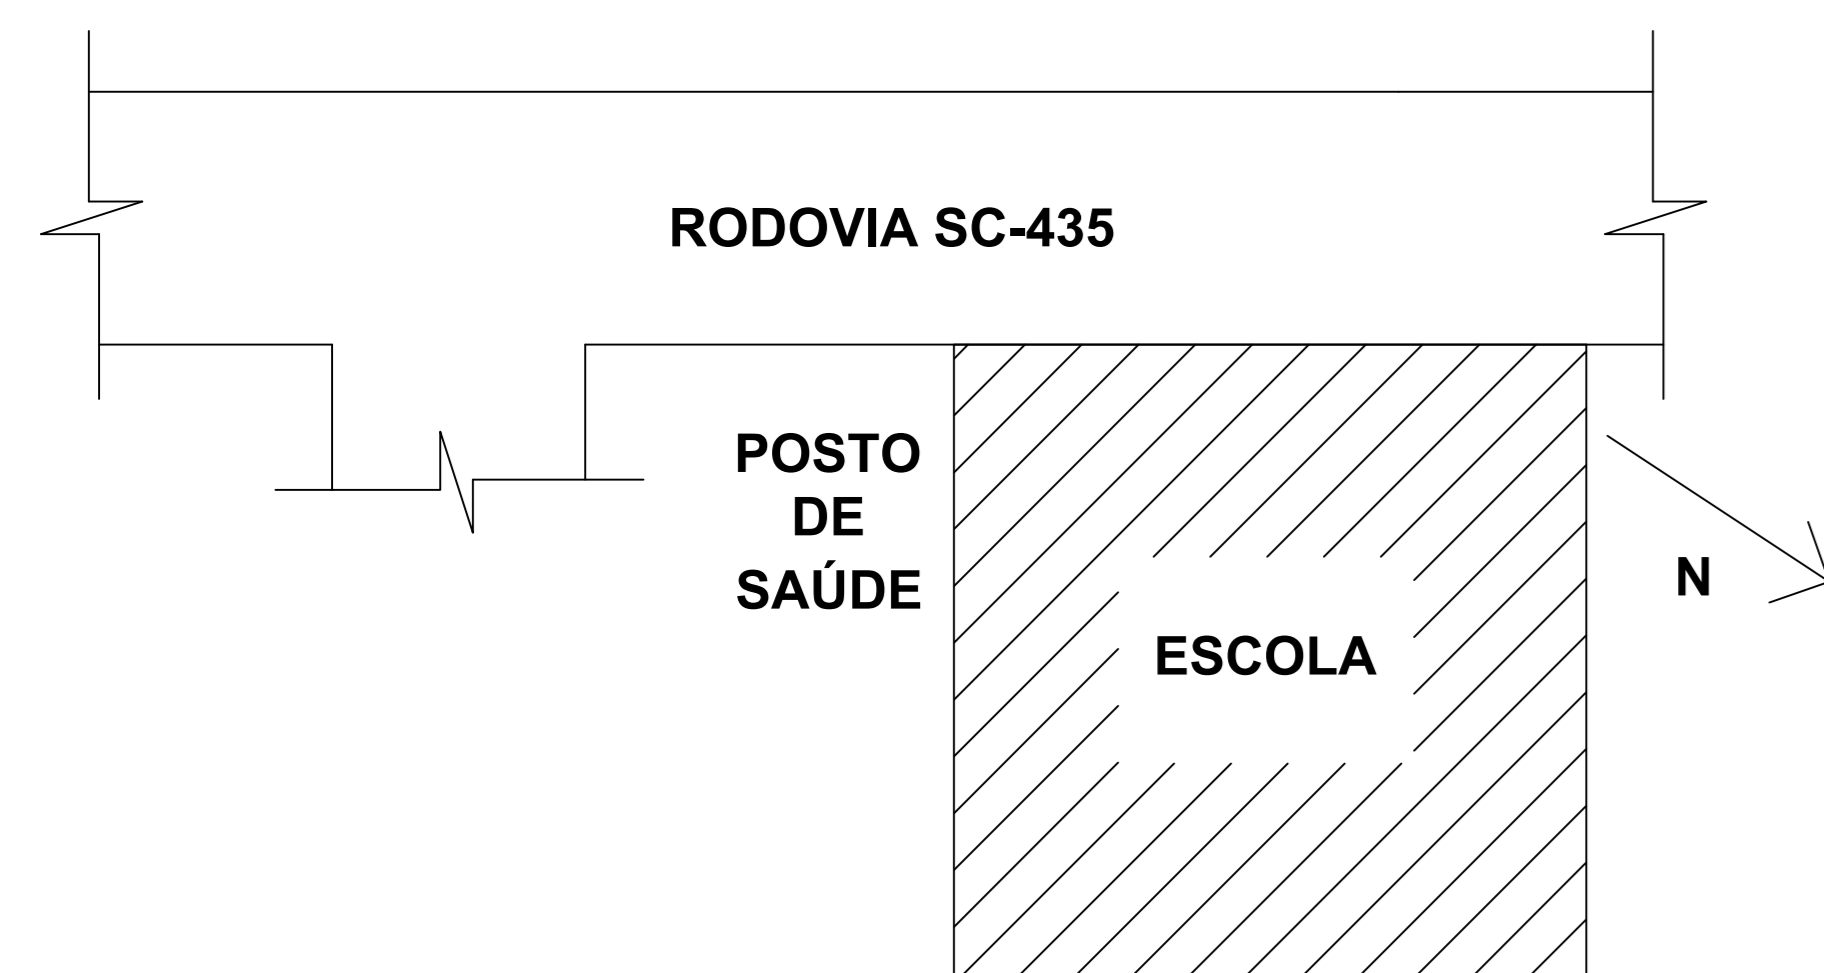

PLANTA DE SITUAÇÃO  
SEM ESCALA

QUADRO DE ÁREAS		
AMBIENTE	ÁREA (m <sup>2</sup> )	OBS.
Sala de Aula 1	48,00	
Sala de Aula 2	48,00	
Sala de Aula 3	48,00	
BWC 1	2,50	
BWC 2	3,04	
BWC 3	1,57	
BWC 4	1,57	
Escritório	9,00	
Depósito 1	4,80	
Depósito 2	5,29	
Refeitório	35,50	
<b>TOTAL</b>	<b>244,82</b>	

TABELA DE ESQUADRIAS						
COD	TIPO	LARGURA	ALTURA	PEITORIL	MATERIAL	QUANTIDADE
P1	Porta de Abrir	90	210	-	Madeira	3
P2	Porta de Abrir	80	210	-	Madeira	8
P3	Porta de Abrir	200	210	-	Madeira	1
J1		160	120	120	Madeira	3
J2		45	60	170	Madeira	2
J3		180	120	120	Madeira	1
J4		260	160	90	Madeira	3
J5		140	120	120	Madeira	1
J6		160	120	130	Madeira	1

LEGENDA	
	Construído
	A Construir
	A Demolir

<b>PREFEITURA MUNICIPAL DE SÃO BONIFÁCIO</b>				
<b>ARQUITETÔNICO</b>				
<b>AMPLIAÇÃO ESCOLA</b>				
<small>RESPONSABILIDADE:</small>		<small>PROPRIETÁRIO:</small>		
<small>LUÍZ FELIPE MANCUSI DE HOLANDA BEZERRA</small> <small>Engenheiro Civil - Crea/SC: 162.548-1</small>		<small>MUNICÍPIO DE SÃO BONIFÁCIO</small> <small>CNPJ: 02.892.240/0001-29</small>		
<small>LOCAL:</small> Rodovia SC-435, Santa Maria, São Bonifácio-SC				
<small>CONTEÚDO:</small>				
PLANTA BAIXA PLANTA DE COBERTURA PLANTA DE SITUAÇÃO		PLANTA DE LOCALIZAÇÃO QUADRO DE ÁREAS TABELA DE ESQUADRIAS		
<small>ANALISTA:</small>	<small>DESENHO:</small>	<small>ESCALA:</small>	<small>DATA:</small>	<small>PRIMEIRA:</small>
LUÍZ FELIPE	INDICADA	JUL/2019		01/02
<small>END. ARQUIVO: C:\Users\Contabilidade\Projeto\Escola de Santa Maria Reform\Escola de Santa Maria</small>				