




PLANTA BAIXA
ESCALA: 1:50

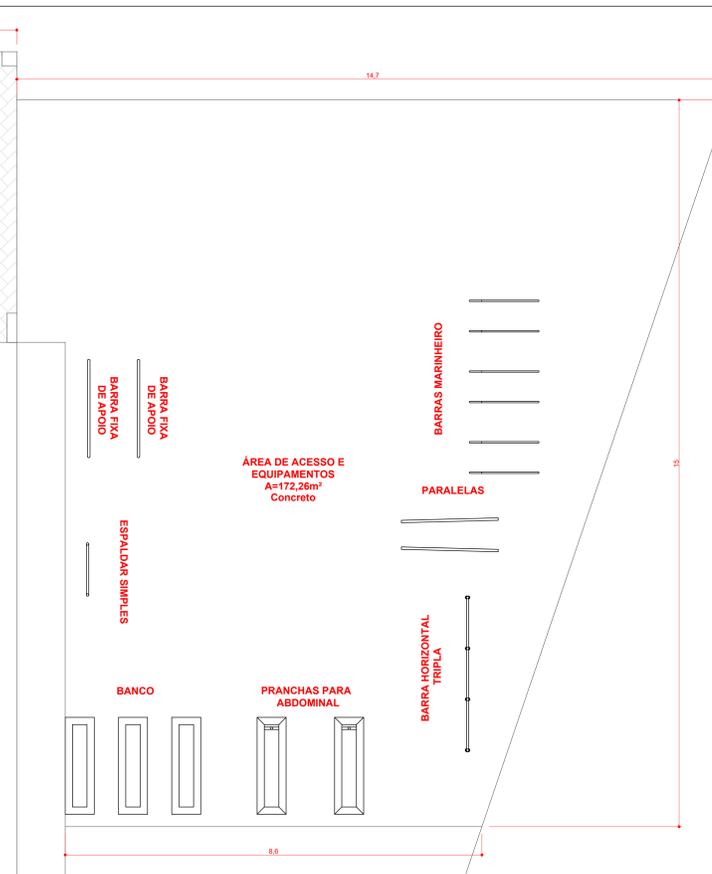


QUADRO DE ÁREAS		TABELA DE ESQUADRIAS						
AMBIENTE	ÁREA(m²)	COD	TIPO	LARGURA	ALTURA	PEITORIL	MATERIAL	QUANTIDADE
WC Masc.	2,89	P1	Porta de Abrir	90	210	-	Madeira	04
WC Fem.	2,89	J1	Janela Maxim Ar	45	60	180	Alumínio	02
Escritório	6,67	J2	Janela de Correr Duas Folhas	120	120	120	Alumínio	02
Deposito	6,67							
Área de Vivência	85,47							
Área Coberta Total	109,20							
Acad. da Saúde Total	330,25							

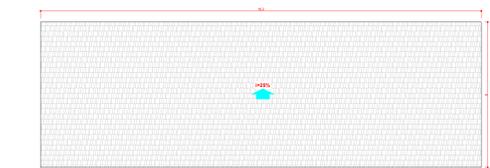


PLANTA DE COBERTURA
ESCALA: 1:75

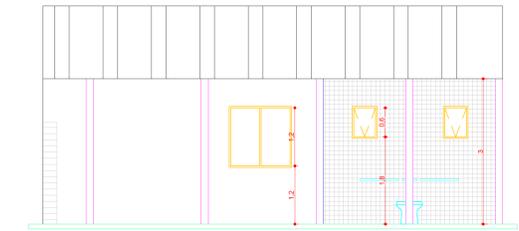


CORTE AA'
ESCALA: 1:50

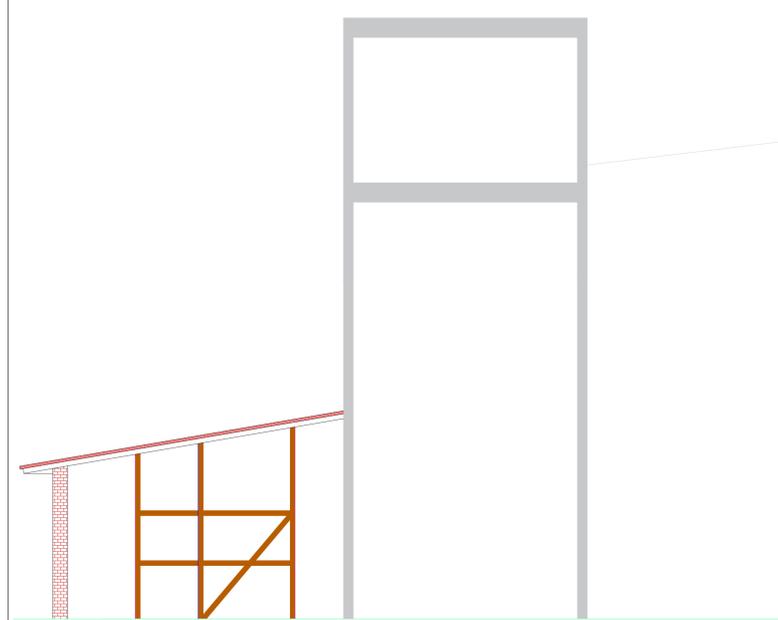


FACHADA LATERAL DIREITA
ESCALA: 1:50

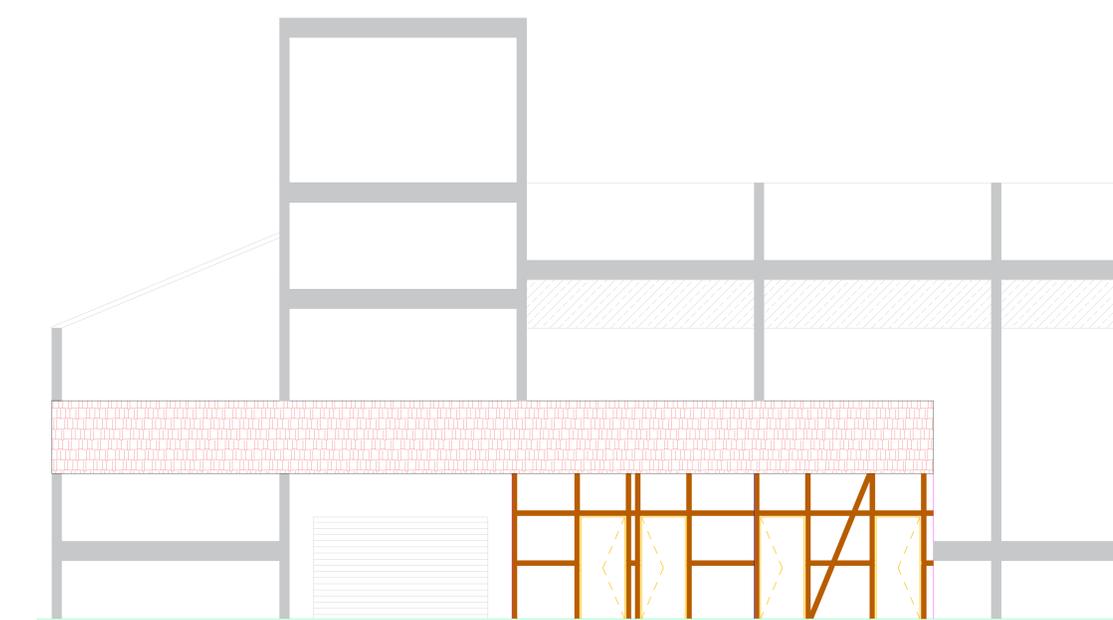


FACHADA FRONTAL
ESCALA: 1:50

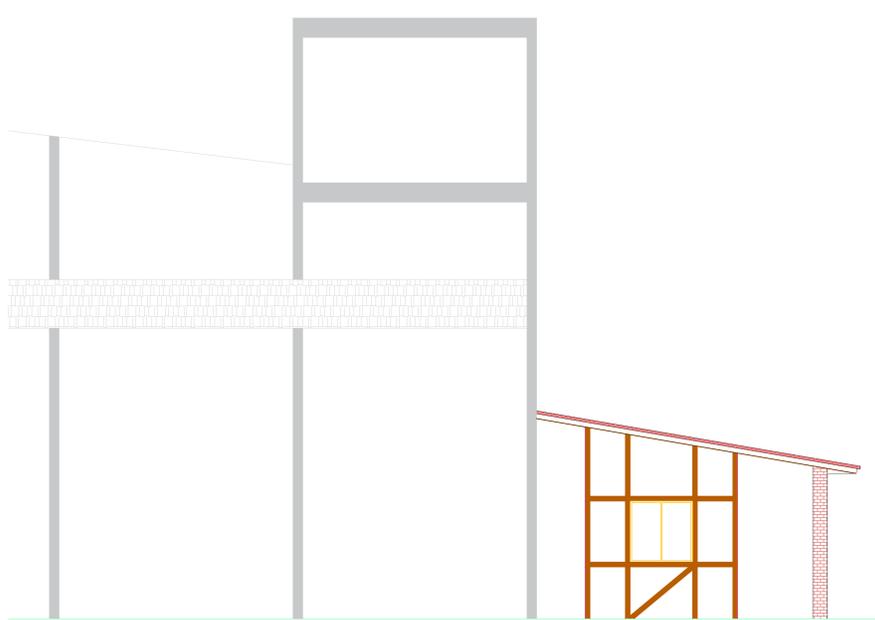

FACHADA LATERAL ESQUERDA
ESCALA: 1:50

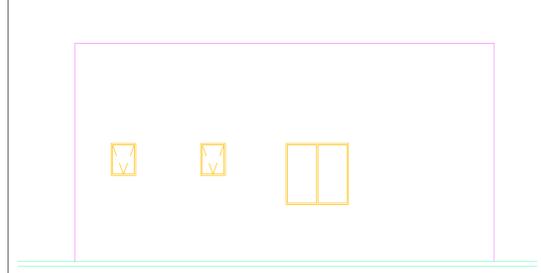

FACHADA FUNDOS
ESCALA: 1:50

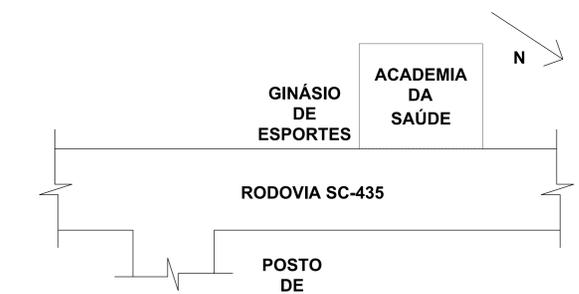

PLANTA DE SITUAÇÃO
SEM ESCALA



PLANTA DE LOCALIZAÇÃO
SEM ESCALA

PREFEITURA MUNICIPAL DE SÃO BONIFÁCIO			
ARQUITETÔNICO			
ACADEMIA DA SAÚDE			
RESPONSABILIDADE		PROPRIETÁRIO	
LUIZ FELIPE MANCUS DE HOLANDA BEZERRA Engenheiro Civil - CREA/SC: 162.546-1		MUNICÍPIO DE SÃO BONIFÁCIO CNPJ: 02.892.340/0001-39	
LOCAL: Rodovia SC-435, Santa Maria, São Bonifácio-SC			
CONTEÚDO:		CONTEÚDO:	
PLANTA BAIXA		TABELA DE ESQUADRIAS	
CORTES		PLANTA DE COBERTURA	
FACHADAS		PLANTA DE SITUAÇÃO	
ANALISTA:	DESENHO:	ESCALA:	DATA:
END: ARGUINDO:	LUIZ FELIPE	INDICADA	AGO/2019
			PRIMEIRA: ÚNICA