


PLANTA BAIXA DA COBERTURA
ESCALA 1:50

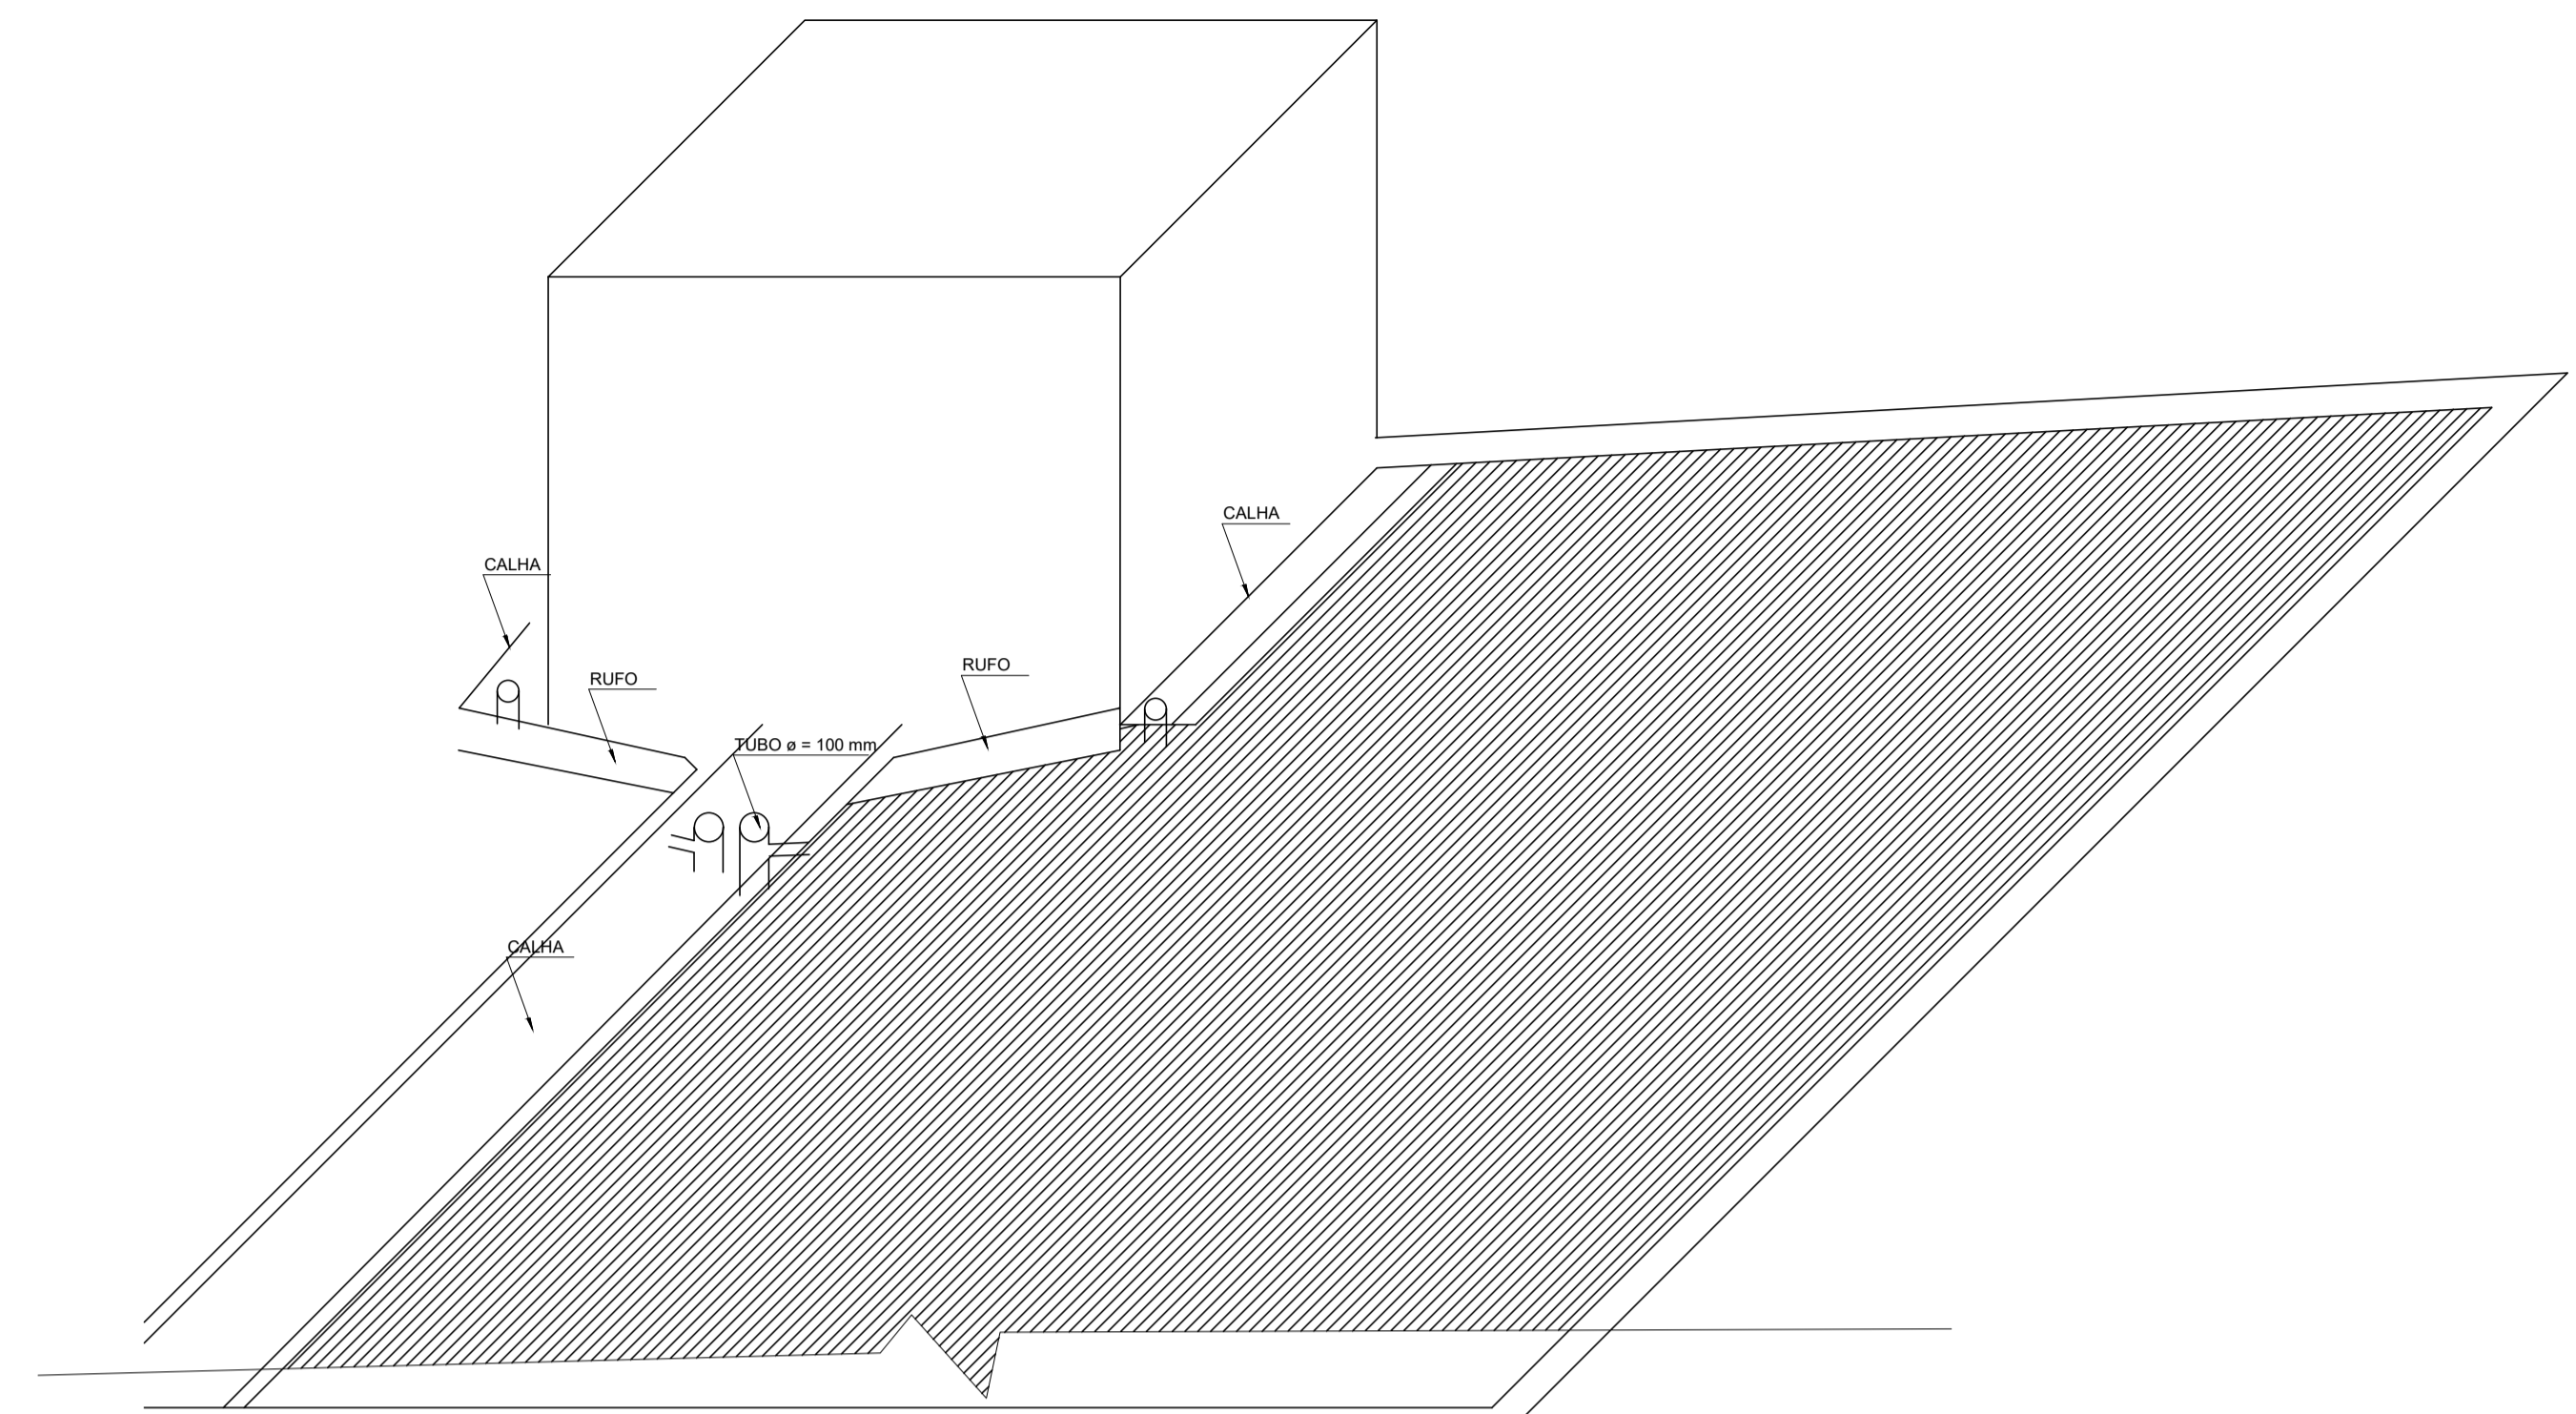

PERSPECTIVA COBERTURA
SEM ESCALA

CENTRO ADMINISTRATIVO
MUNICÍPIO DE SÃO BONIFÁCIO
ARQUITETÓNICO

LOCALIZAÇÃO: PRAÇA HERÓIS DO COMBATE DA SERRA DA GARÇANTA, BARRIO CENTRO, SÃO BONIFÁCIO, PARANÁ.

PLANTA BAIXA DA COBERTURA
PROJETO ORIGINAL DO BARRIO

PROPRIETÁRIO:
MOISÉS LUIZ SCHMITZ
ENGENHEIRO CIVIL
CREA/SC: 6.812-8

AMPLIAÇÃO POR:
LUIZ FELIPE M. BEZERRA
ENGENHEIRO CIVIL
CREA/SC: 162.548-1

MUNICÍPIO DE SÃO BONIFÁCIO
62.892.540/0001-39

PROJETO: a06/06

ESCALA:	INDICADA	DATA:	ABRIL DE 2021	ÁREA:		DIRETOR:	
---------	----------	-------	---------------	-------	--	----------	--