



Planta Baixa Muro de Contenção
ESCALA 1:50

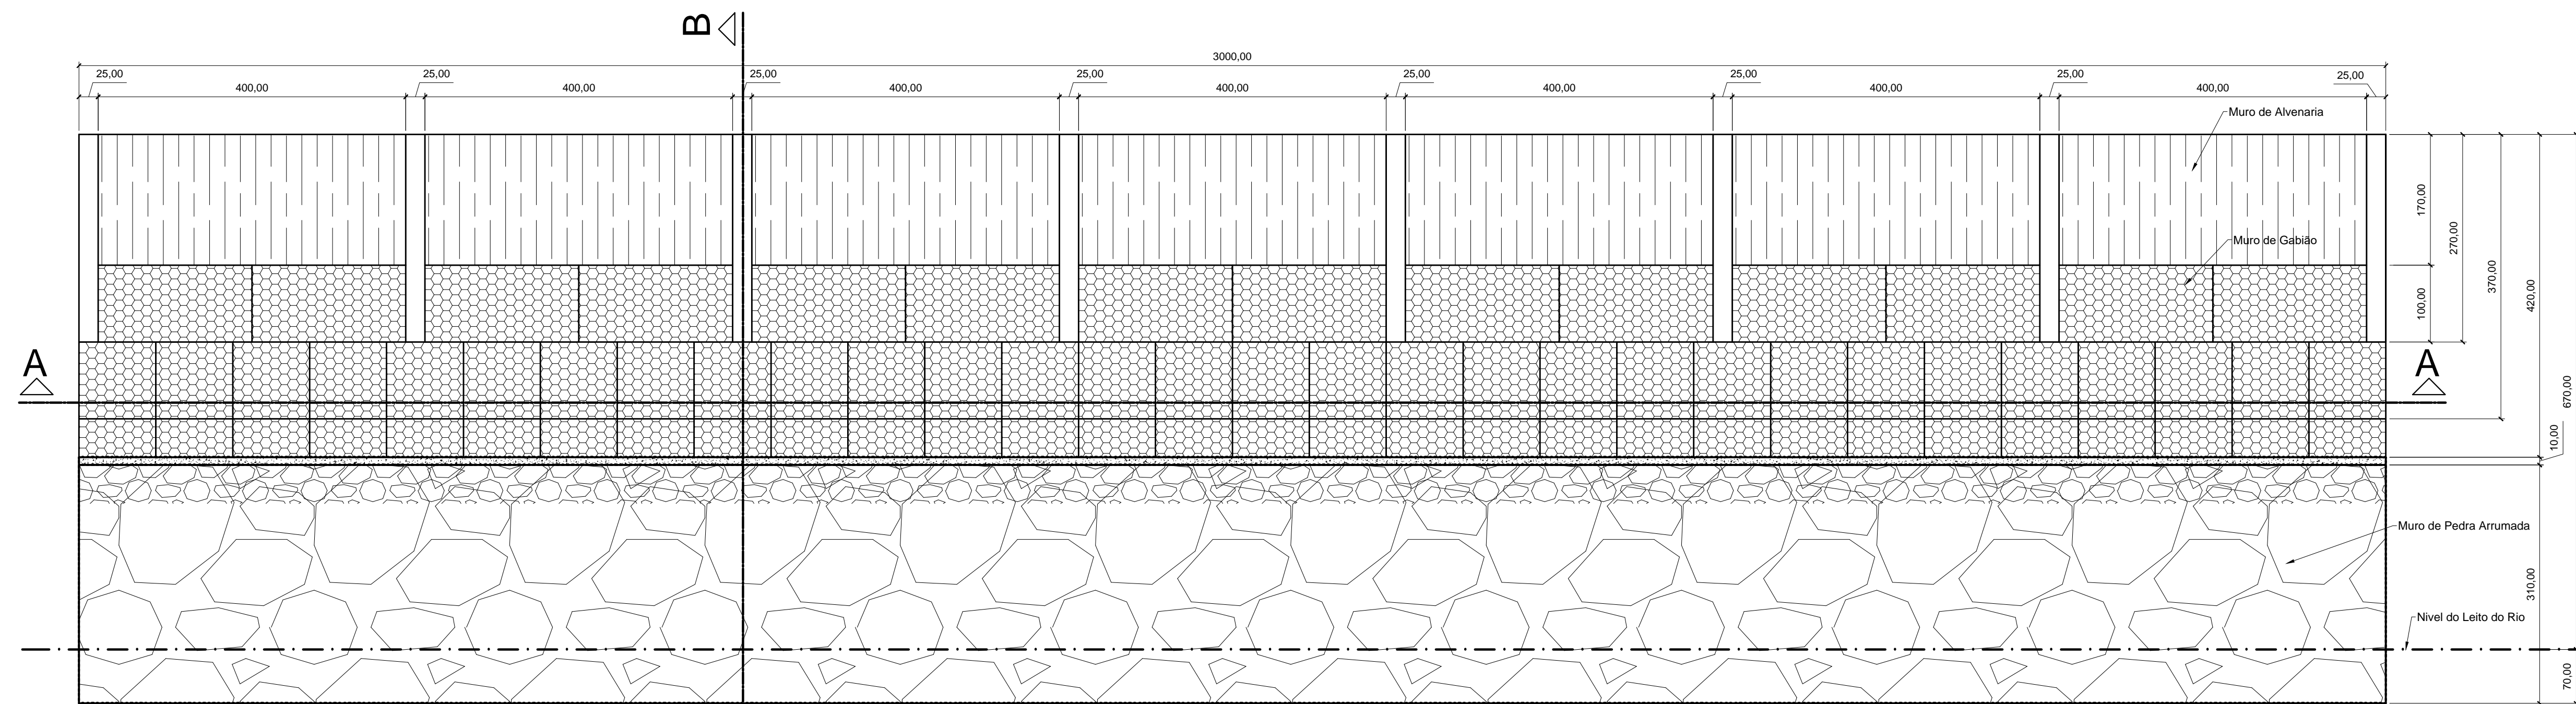

Vista Frontal
ESCALA 1:50

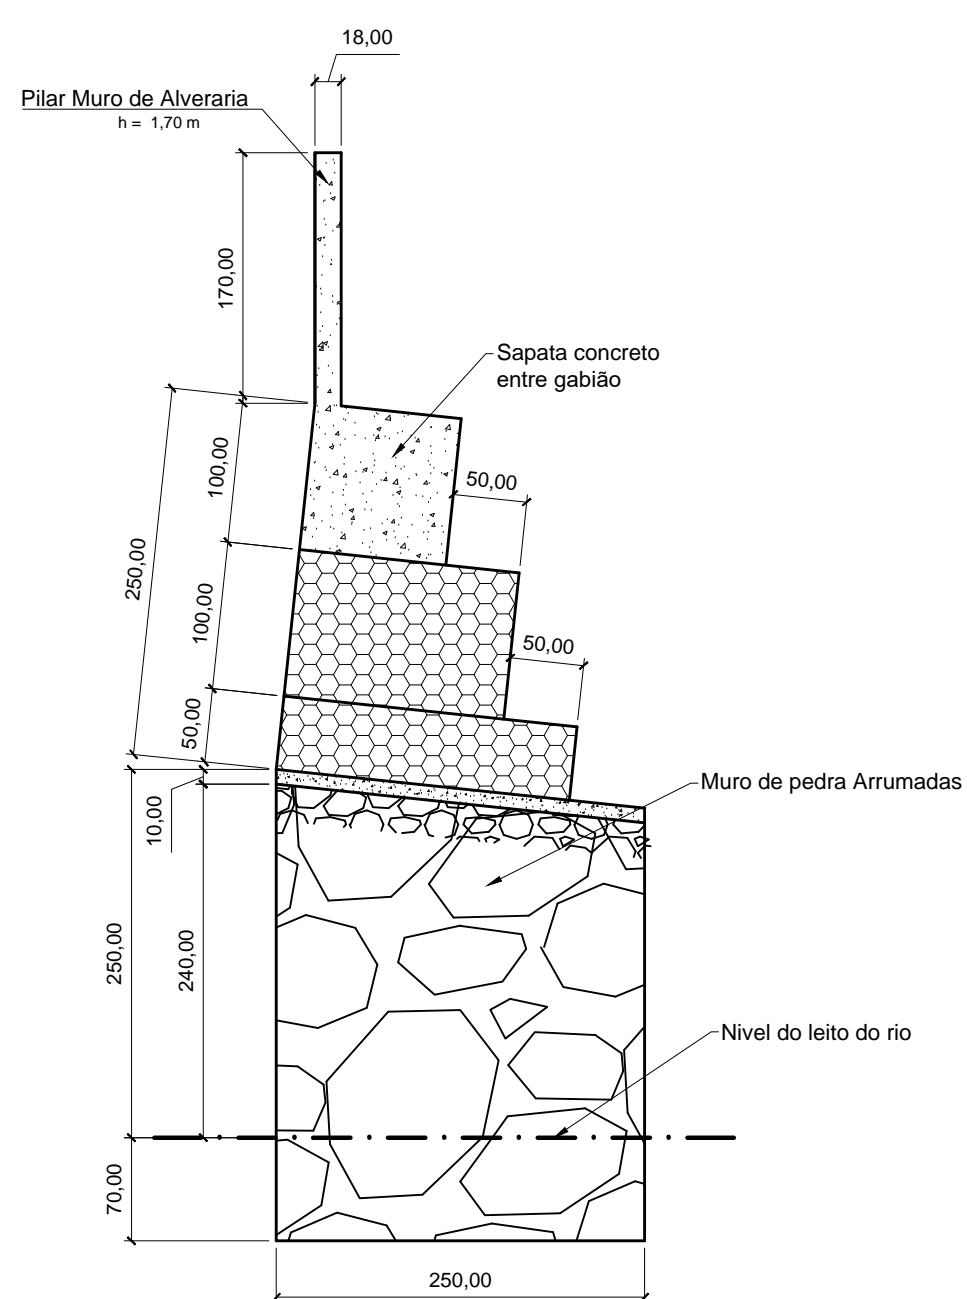

Vista Lateral
ESCALA 1:50

PMSB
PREFEITURA MUNICIPAL SÃO BONIFÁCIO

END.: AV. 29 DE DEZEMBRO Nº 12 - CENTRO - SÃO BONIFÁCIO - SC
TELEFONE/FAX: 48 - 3252.0111

PREFEITURA MUNICIPAL DE SÃO BONIFÁCIO
SECRETARIA DE OBRAS
GERENCIA DE OBRAS E MANUTENÇÃO

NOME DO PROJETO: MURO DE CONTENÇÃO DA ESCOLA PÚBLICA MUNICIPAL	REF.: EST-INF
LOCAL: ESCOLA PÚBLICA MUNICIPAL DO RIO DO PONCHO - CENTRO	2024-01
TIPO DE PROJETO: ARQUITETÔNICO	
CARACTERÍSTICAS: PANTA BAIXA E VISTAS	
AUTOR DO PROJETO: ÉDIO SCHMITZ ÁVILA CREA/SC 038443-8	01 /02
ÁREA: 75,00 m² ESCALA: Indicada DATA: 05/02/2024	DES.: ÉDIO