


# PROJETO DE PAVIMENTAÇÃO


ESCALA 1/500

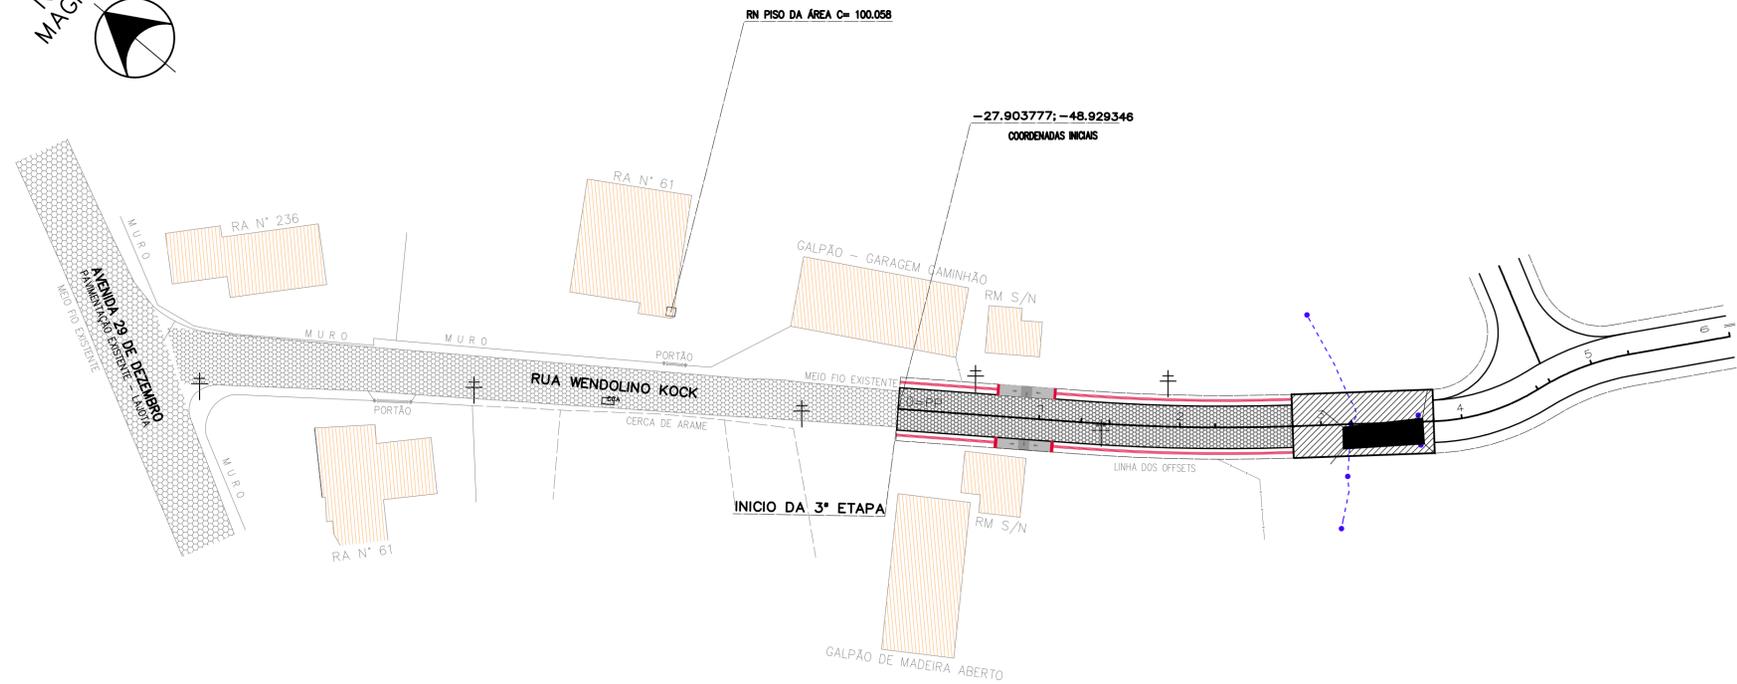



LEGENDA	
	PLACA R-1 PARADA OBRIGATORIA
	POSTE EXISTENTE
	CADASTRO - CONSTRUÇÕES EXISTENTES
	MEIO-FIO PROJETADO
	RAMPA DE ACESSO - PASSEIO

## SEÇÃO TIPO

**IMPORTANTE**  
A placa deve ser instalada FORA do 1,20m de Faixa Livre

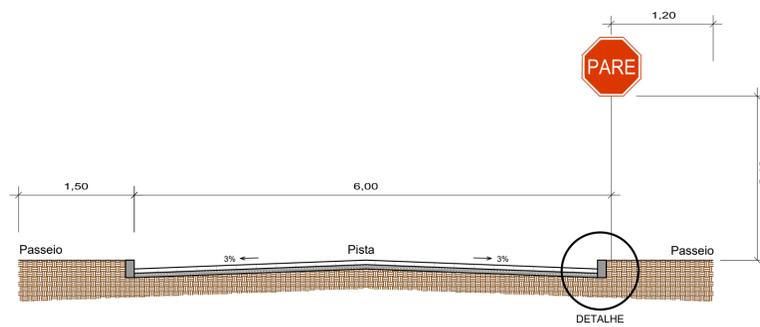


## DETALHE DE PASSEIOS

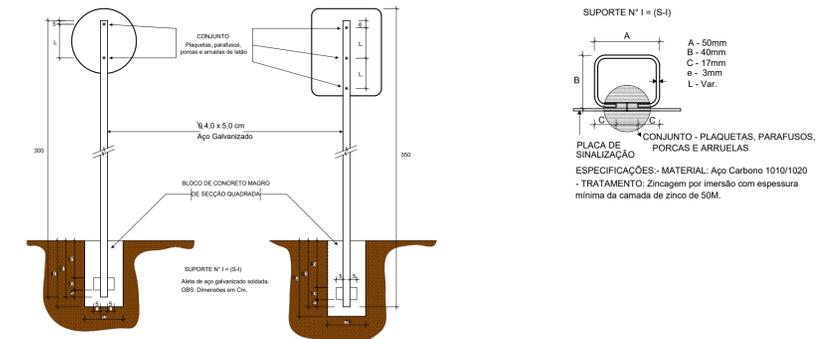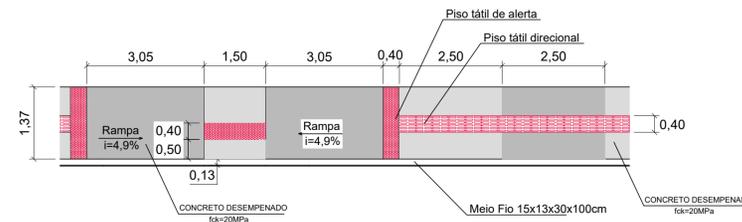


## DETALHES DE PLACAS

s/ ESCALA

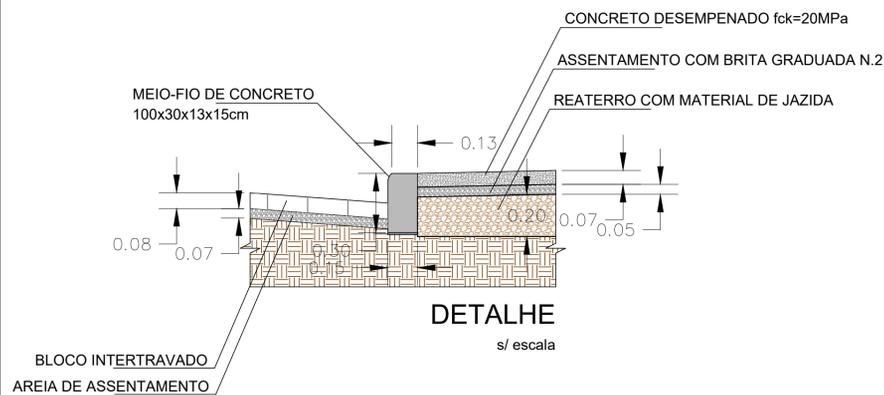

## SEÇÃO DE PASSEIO NORMAL

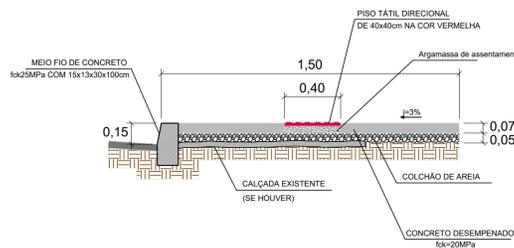

## SEÇÃO TIPO

ESCALA 1/50

## SEÇÕES DE PASSEIO

s/ ESCALA

## PAVIMENTAÇÃO URBANA

MUNICÍPIO SÃO BONIFÁCIO - SC

OBRA ESTRADA GERAL RIO ATAFONA ETAPA 3 RUA WENDOLINO KOCK E ATAFONA I	CONTEÚDO PAVIMENTAÇÃO EM BLOCO INTERTRAVADO SINALIZAÇÃO VERTICAL PASSEIOS
PROJETO CRISTIANE FREITAS Engº Civil - CREA/SC 109.760-3	EXECUÇÃO
DESENHO Cristiane	ESCALA 1/500
DATA JAN/2019	ÁREA -
PRANCHA 1/3	



ASSOCIAÇÃO DOS MUNICÍPIOS  
DA REGIÃO DA GRANDE FLORIANÓPOLIS  
"GRANFPOLIS"  
ASSESSORIA DE ENGENHARIA E ARQUITETURA