


PROJETO DE PAVIMENTAÇÃO


ESCALA 1/500

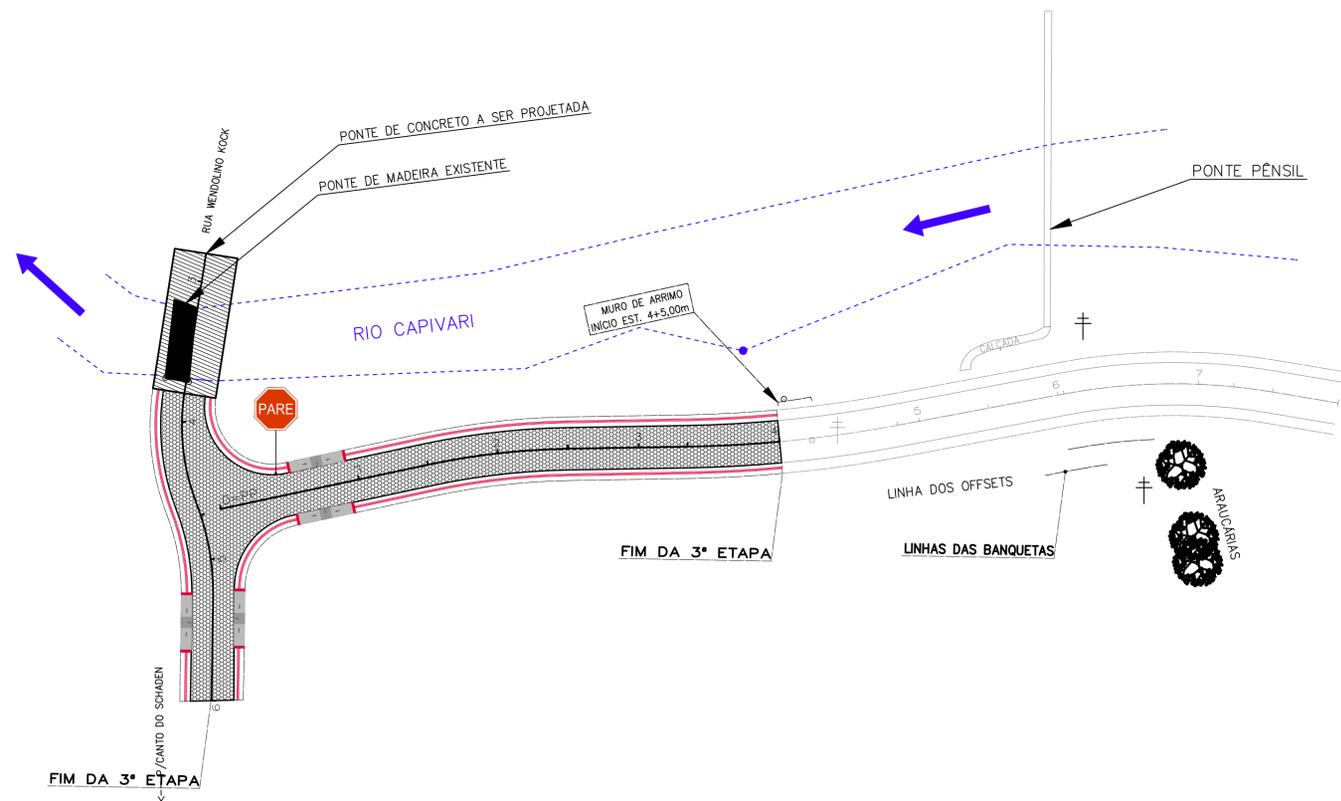



LEGENDA	
	PLACA R-1 PARADA OBRIGATORIA
	POSTE EXISTENTE
	CADASTRO - CONSTRUÇÕES EXISTENTES
	MEIO-FIO PROJETADO
	RAMPA DE ACESSO - PASSEIO

SEÇÃO TIPO


IMPORTANTE
A placa deve ser instalada FORA do 1,20m de Faixa Livre

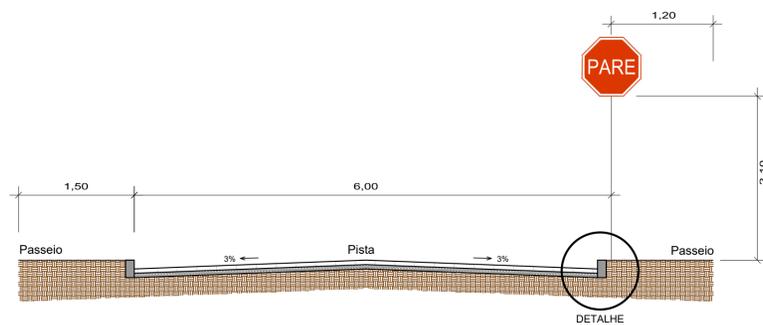


DETALHE DE PASSEIOS

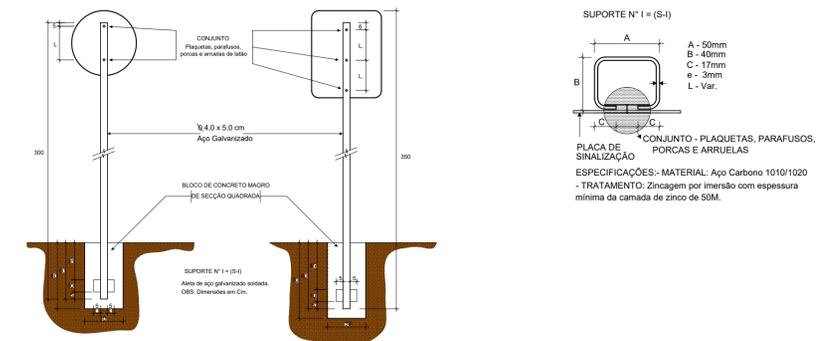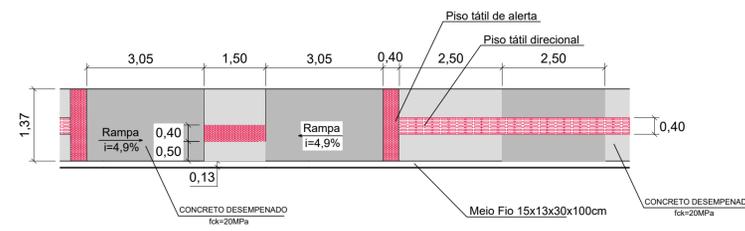

DETALHES DE PLACAS

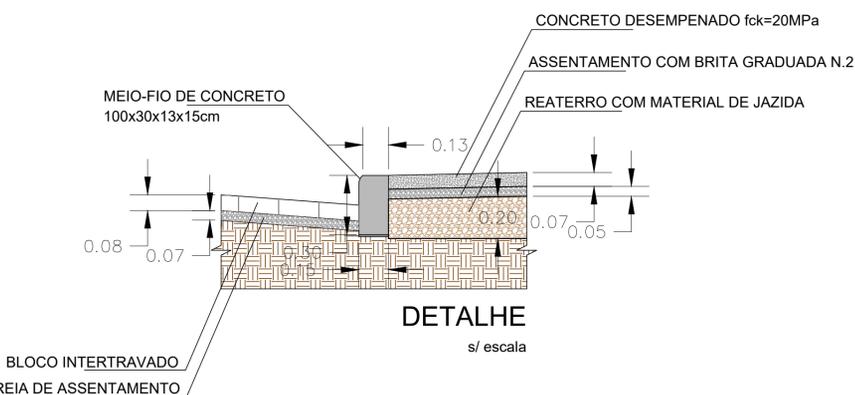

SEÇÃO DE PASSEIO NORMAL

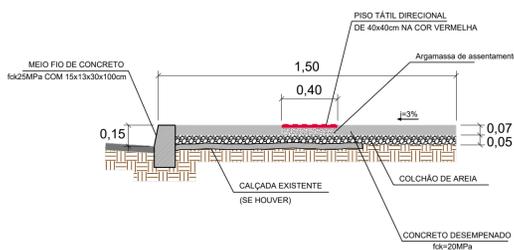

SEÇÃO TIPO

ESCALA 1/50

SEÇÕES DE PASSEIO

ESCALA 3/ ESCALA

PAVIMENTAÇÃO URBANA

MUNICÍPIO SÃO BONIFÁCIO - SC

OBRA ESTRADA GERAL RIO ATAFONA ETAPA 3 RUA WENDOLINO KOCK E ATAFONA I	CONTEÚDO PAVIMENTAÇÃO EM BLOCO INTERTRAVADO SINALIZAÇÃO VERTICAL PASSEIOS
PROJETO CRISTIANE FREITAS Engº Civil - CREA/SC 109.760-3	EXECUÇÃO
DESENHO Cristiane	ESCALA 1/500
DATA JAN/2019	ÁREA -
PRANCHA 2/3	



ASSOCIAÇÃO DOS MUNICÍPIOS
DA REGIÃO DA GRANDE FLORIANÓPOLIS
"GRANFPOLIS"
ASSESSORIA DE ENGENHARIA E ARQUITETURA