

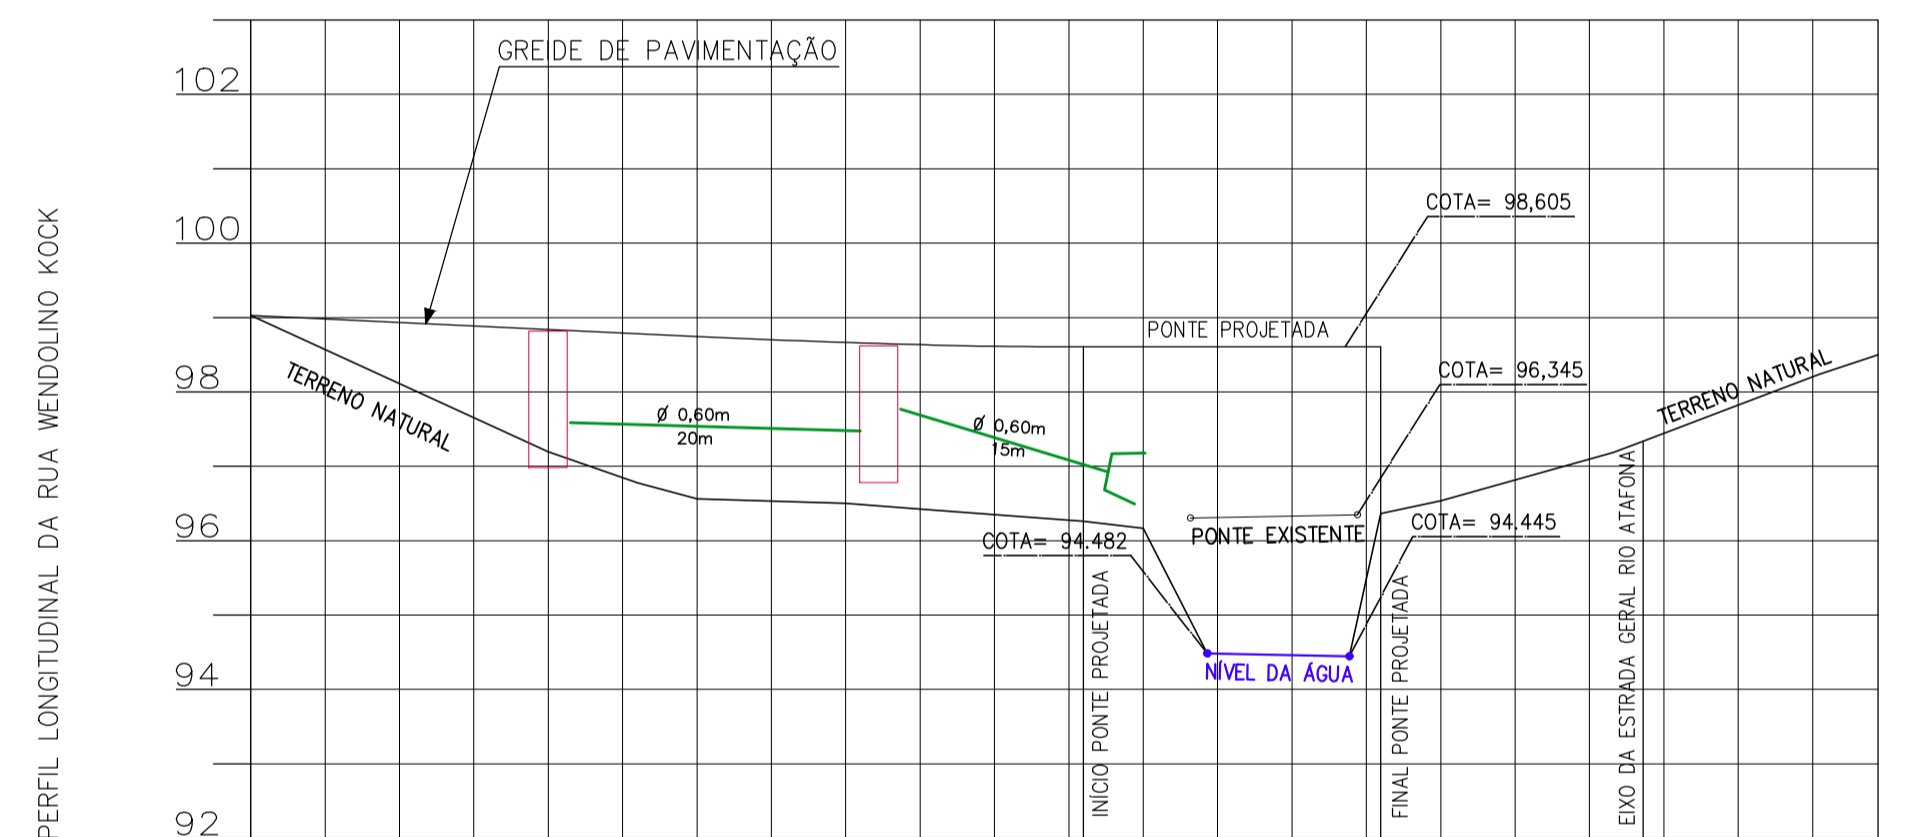
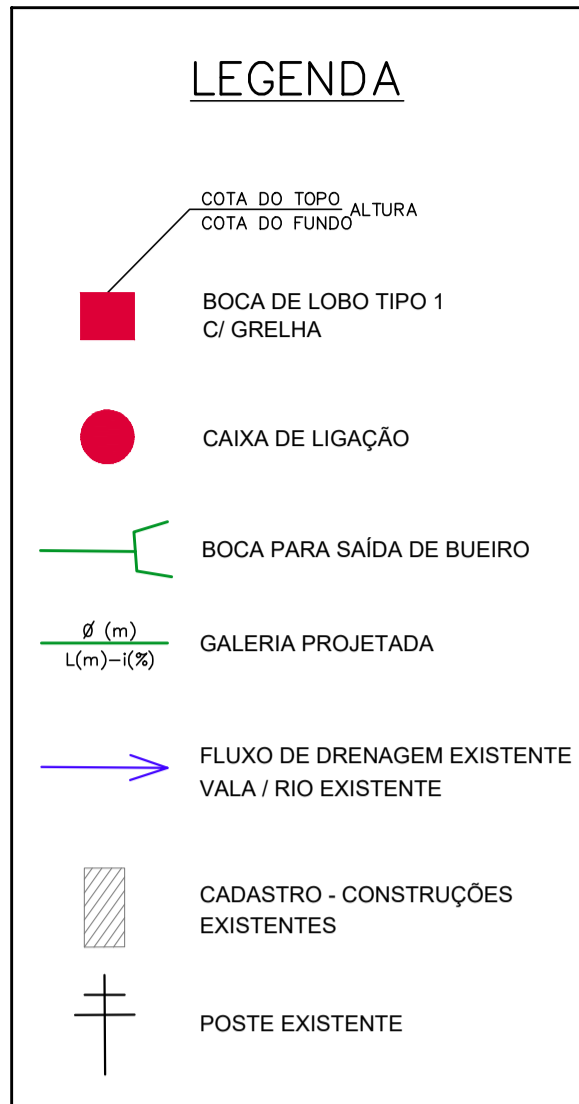
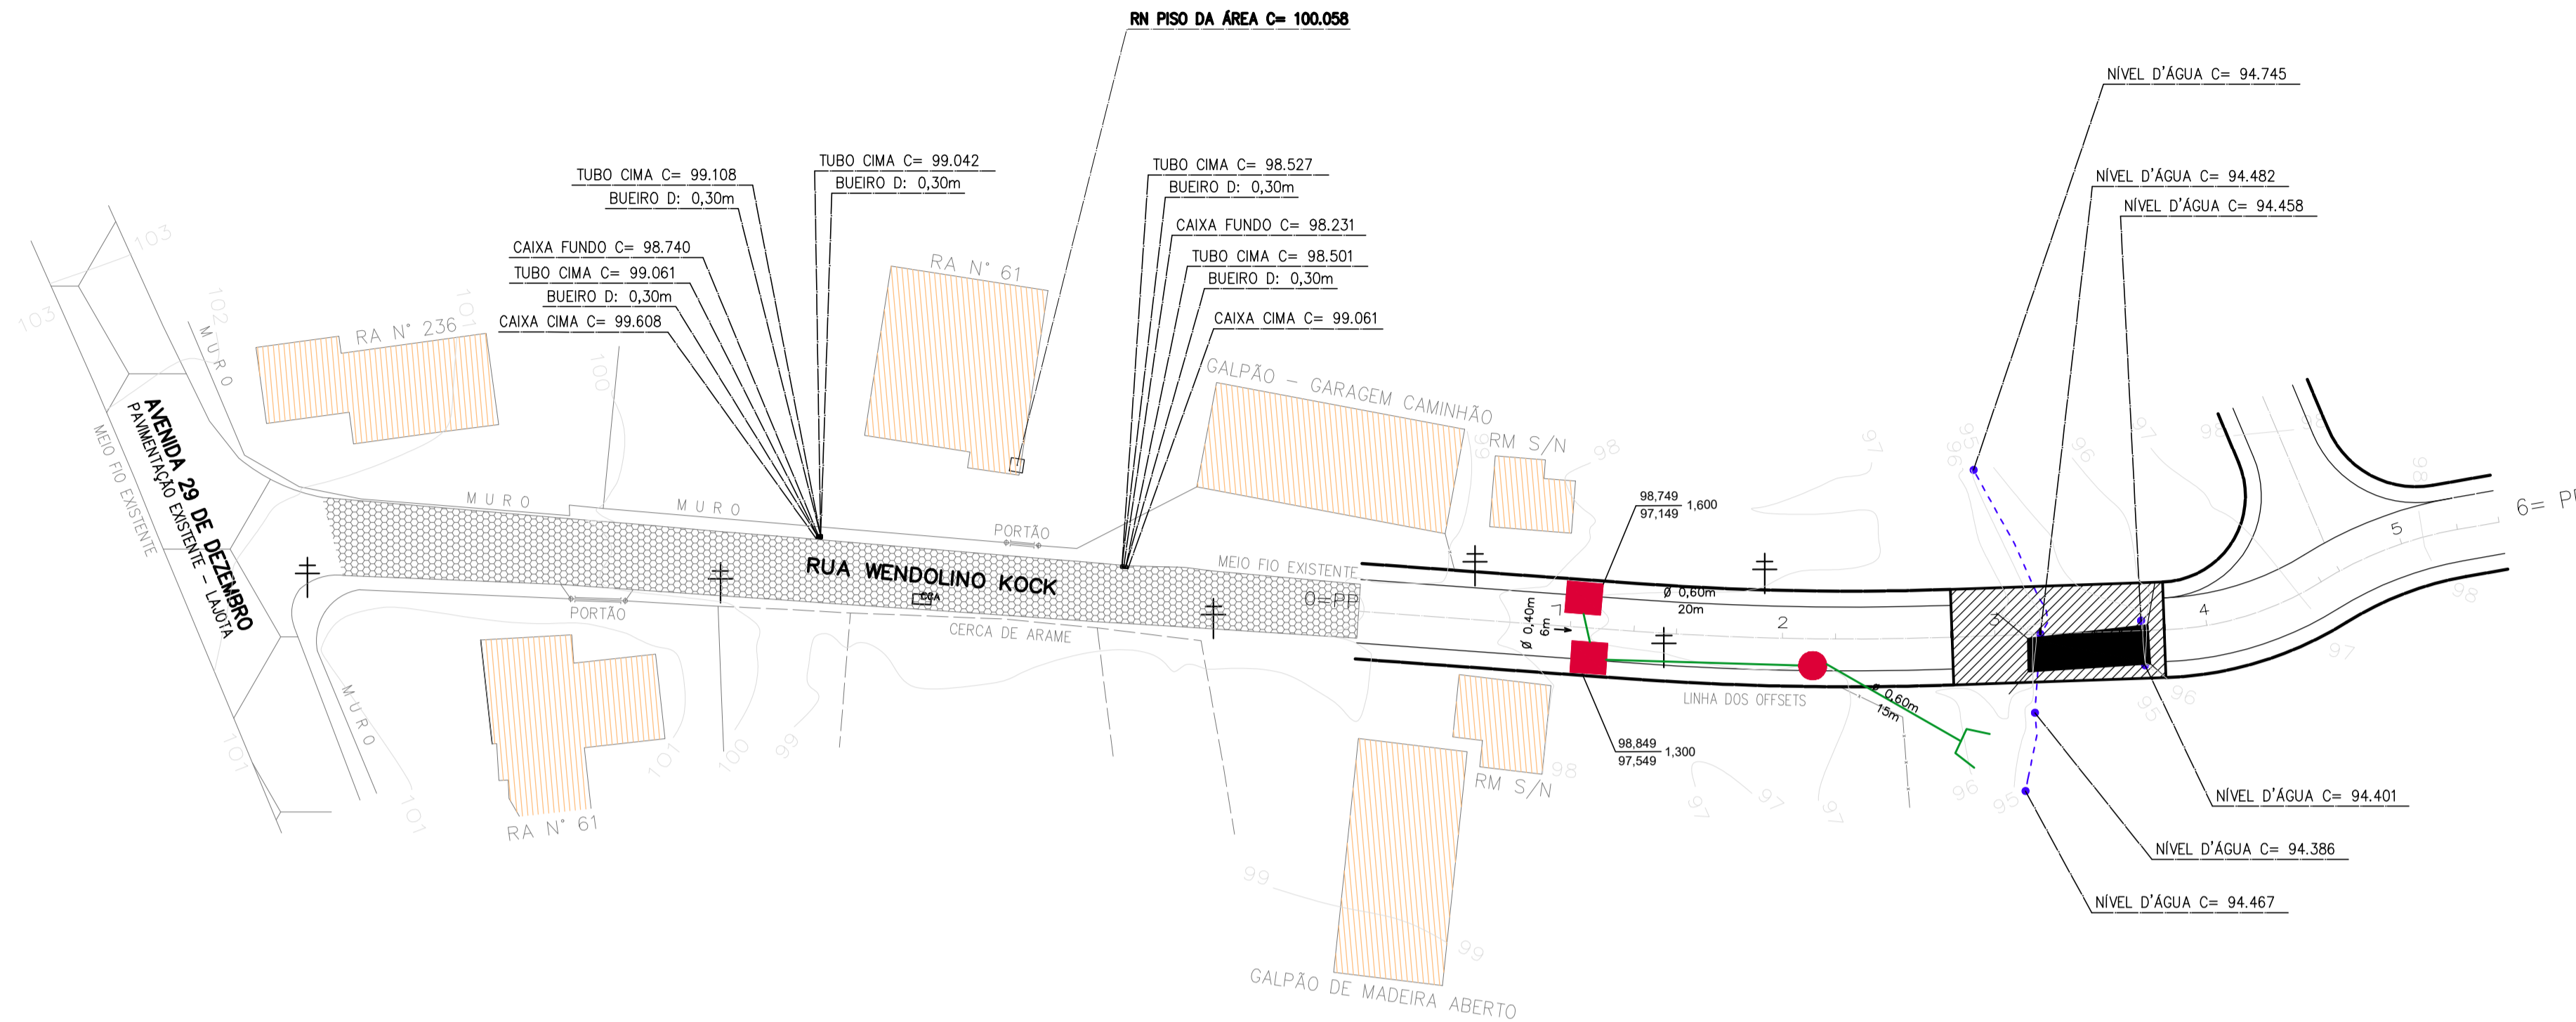
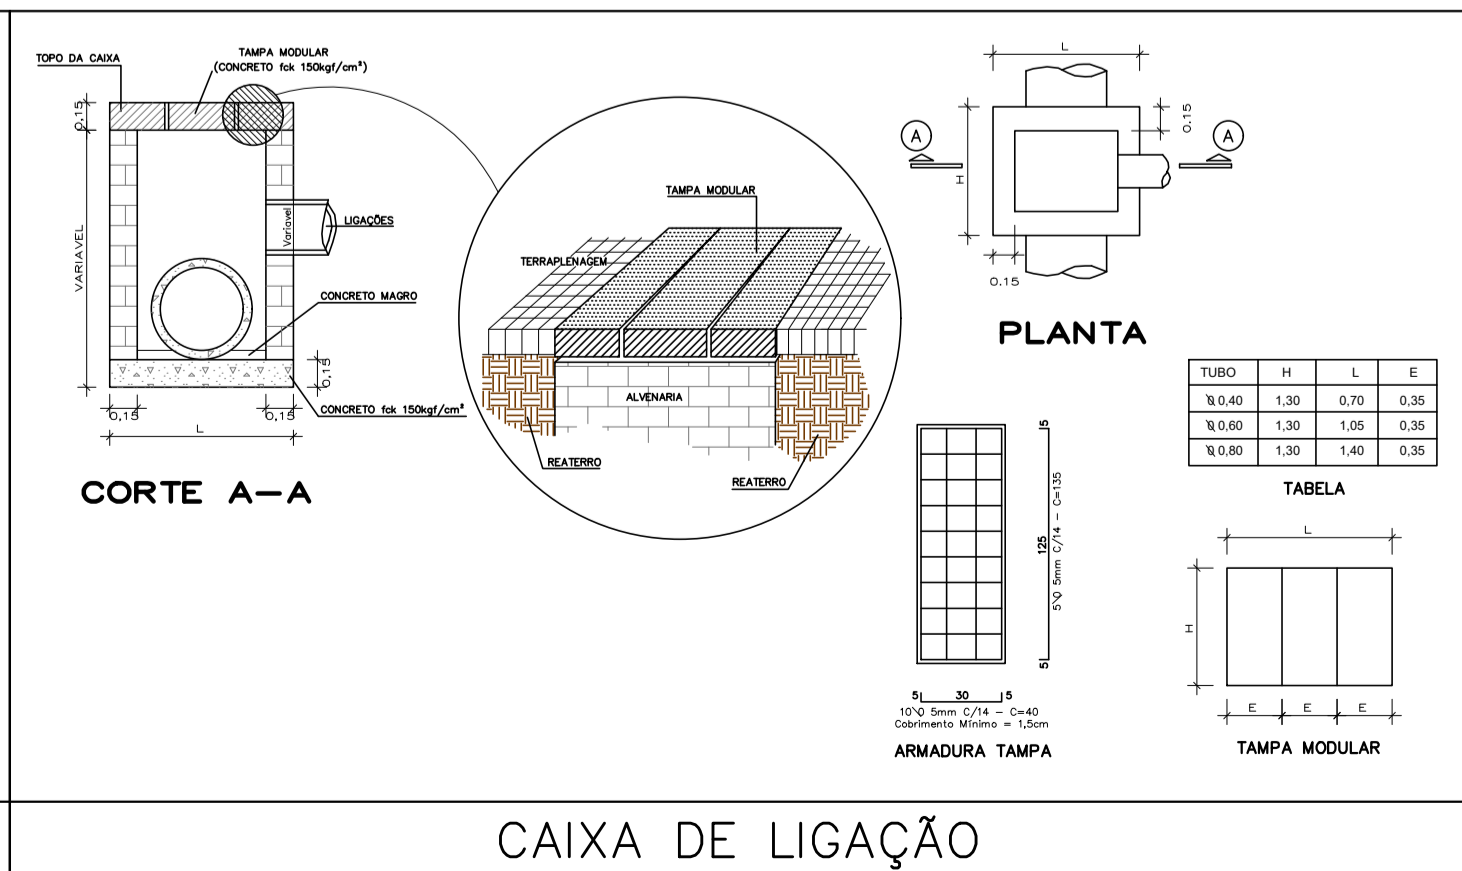


PROJETO DE DRENAGEM PLUVIAL

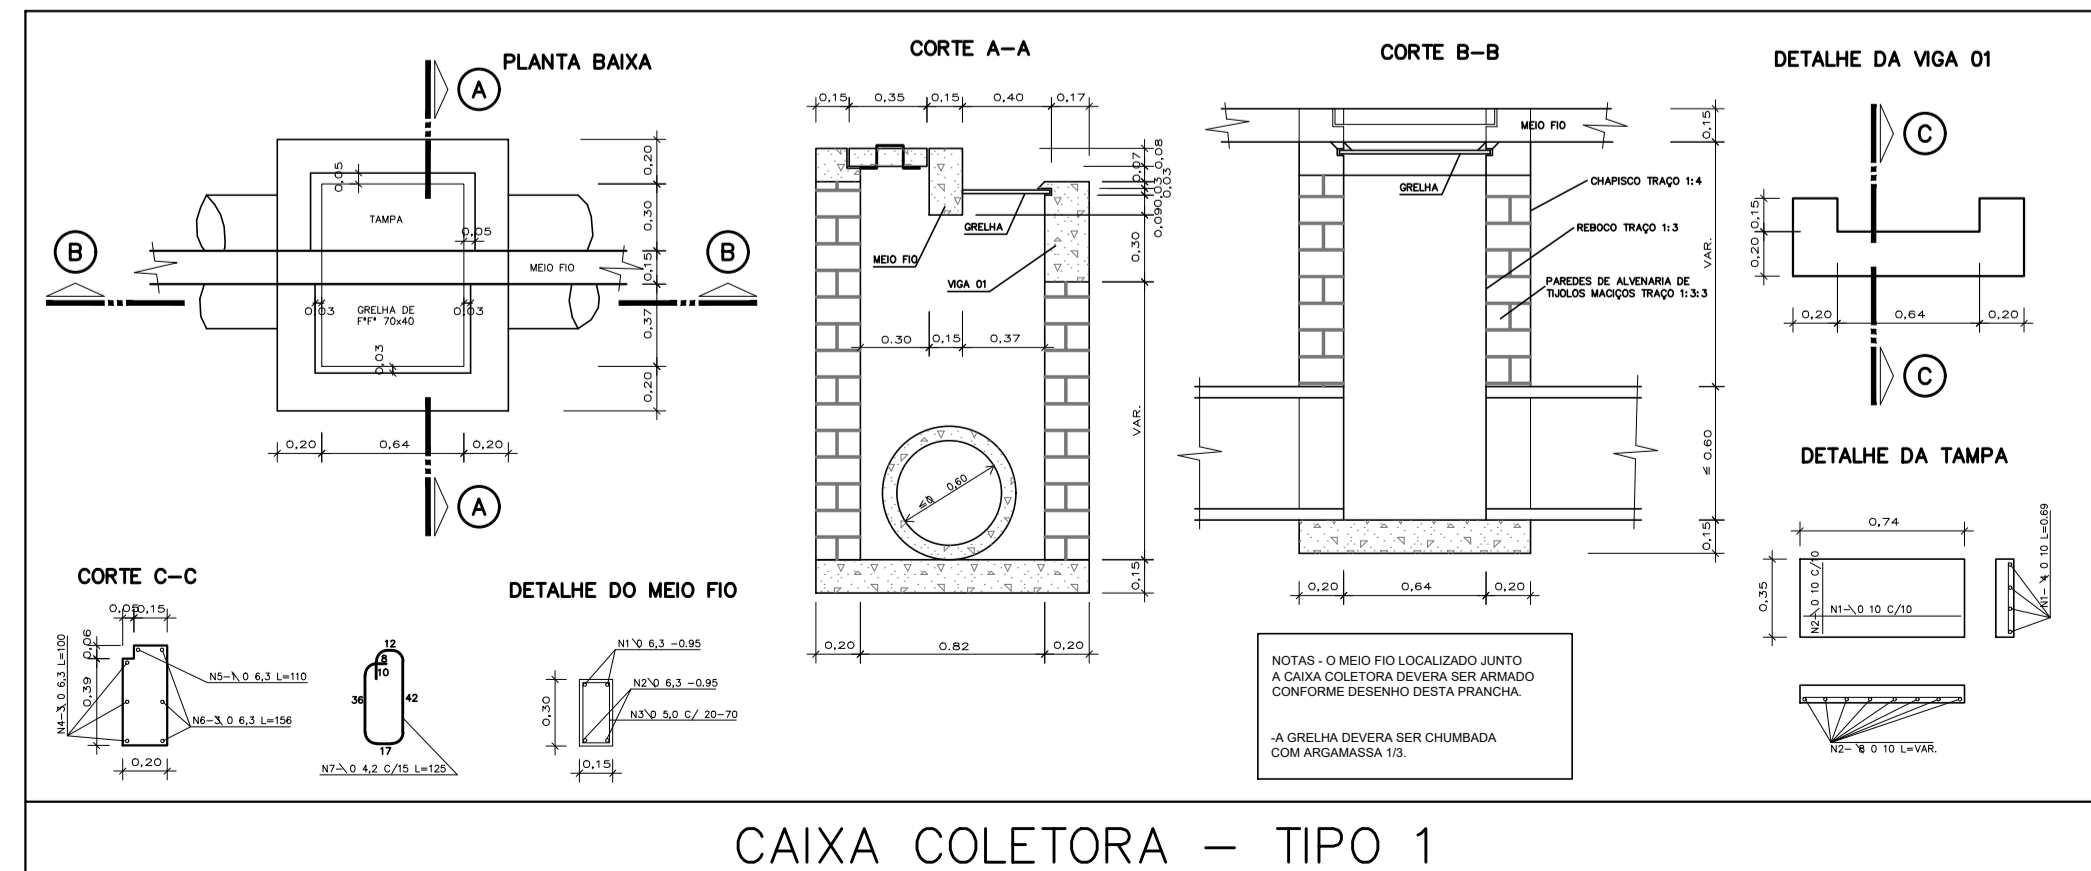

Estaca	0	1	2	3	4	5
Cotas do Terreno	98,026	97,197	96,779	96,584	96,501	96,425
Cotas do Projeto	98,026	98,839	98,746	98,685	98,635	98,605
Elementos Horizontais	R= 279,033m			R= 29,856m		R= 36,012m
Elementos Verticais	i= -0,94% em 30,00m		Lc= 15,00m	Lc= 10,971m		Lc= 3,972m

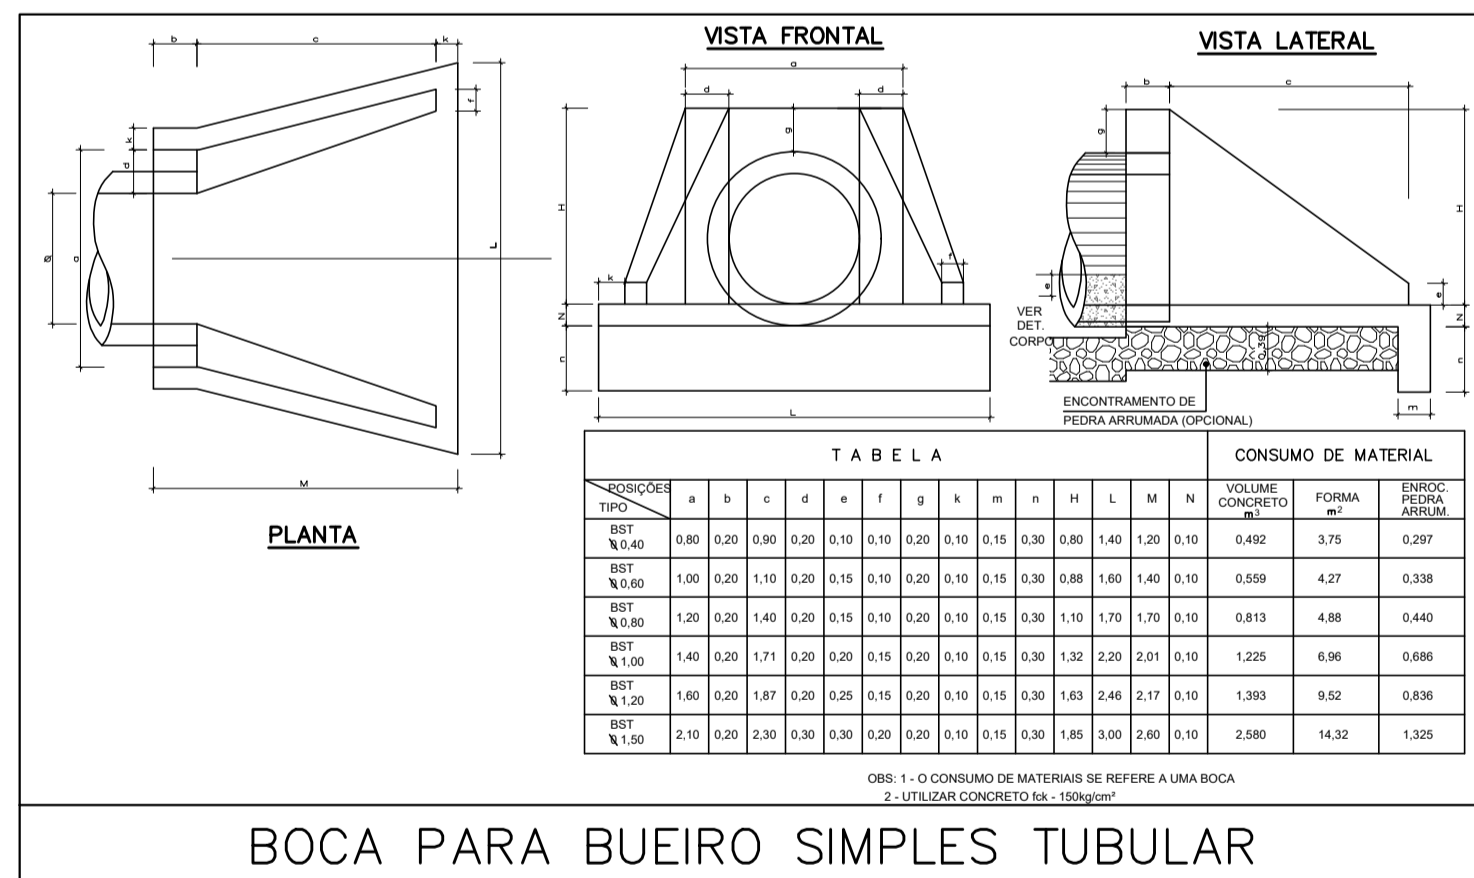

DRENAGEM PLUVIAL

MUNICÍPIO SÃO BONIFÁCIO - SC

OBRA: ESTRADA GERAL RIO ATAFONA ETAPA 3
RUA WENDOLINO KOCK E ATAFONA I

PROJETO: CRISTIANE FREITAS
Eng° Civil - CREA/SC 109.760-3

DESENHO: Granfpolis ESCALA: 1/500 DATA: NOV/18

PRANCHA: 1/2

