PROJETO DE PAVIMENTAÇÃO

ESCALA 1/500

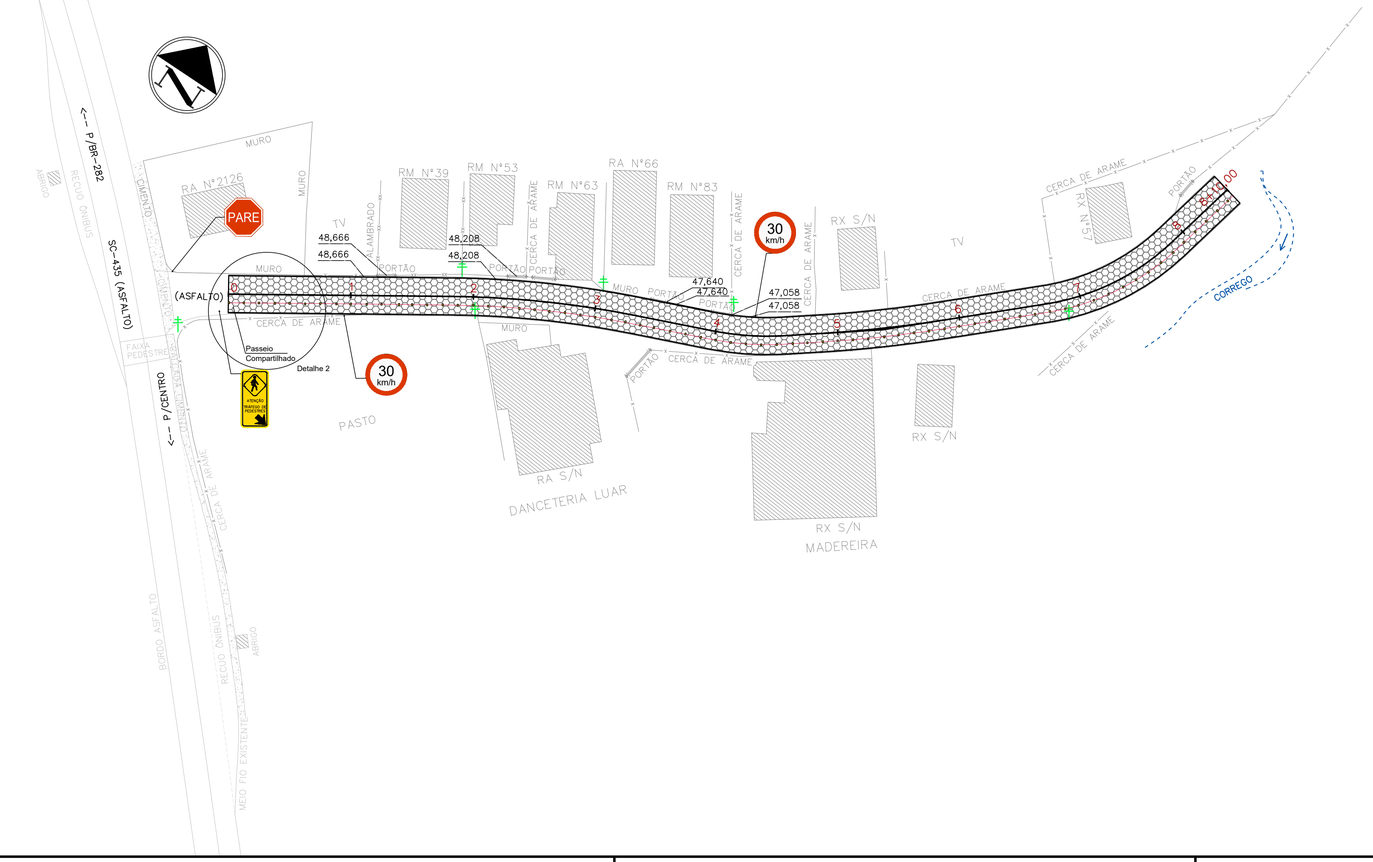

LEGENDA

- PARE — PLACA R1 PARADA OBRIGATÓRIA
- 30 km/h — PLACA R-19 VELOCIDADE MÁXIMA
- CADASTRO - CONSTRUÇÕES EXISTENTES
- MEIO-FIO PROJETADO
- TACHÕES E LINHA DIVISÓRIA

SEÇÃO TIPO

S/ESCALA

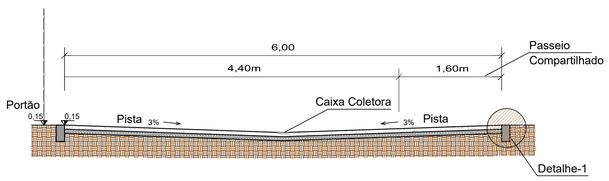

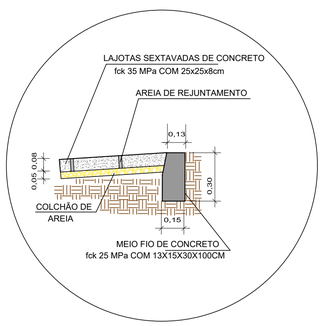

Detalhe–1
S/ Escala

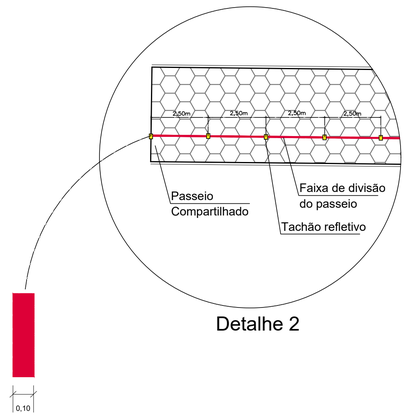

Detalhe 2

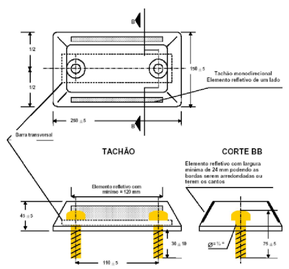

DETALHE DE PLACA

S/ESCALA

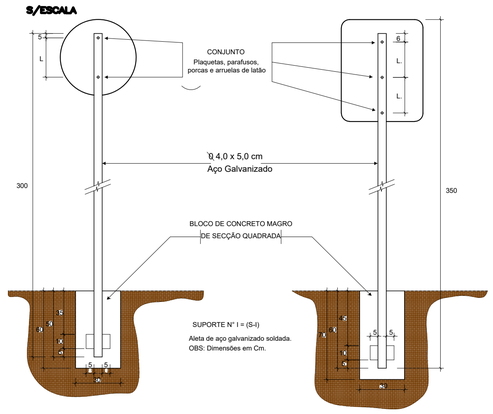

SUPORTE N° I = (S-I)

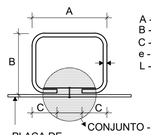

A - 50mm
B - 40mm
C - 17mm
e - 3mm
L - Var.

PLACA DE SINALIZAÇÃO

*CONJUNTO - PLAQUETAS, PARAFUSOS, PORCAS E ARRUELAS

ESPECIFICAÇÕES:- MATERIAL: Aço Carbono 1010/1020
- TRATAMENTO: Zincagem por imersão com espessura mínima da camada de zinco de 50M.

PAVIMENTAÇÃO URBANA

MUNICÍPIO
SÃO BONIFÁCIO - SC

OBRA	CONTEÚDO
RUA FLORES	PAVIMENTAÇÃO EM LAJOTAS SINALIZAÇÃO VERTICAL
PROJETO CRISTIANE FREITAS Engª Civil - CREA/SC 109.760-3	EXECUÇÃO

DESENHO	ESCALA	DATA	ÁREA	PRANCHA
Granfpolis	1/500	OUT/2019		ÚNICA

ASSOCIAÇÃO DOS MUNICÍPIOS DA REGIÃO DA GRANDE FLORIANÓPOLIS
" G R A N F P O L I S "
ASSESSORIA DE ENGENHARIA E ARQUITETURA