


PERFIL DE DRENAGEM

3/ ESCALA

50 PERFIL Rua Flores

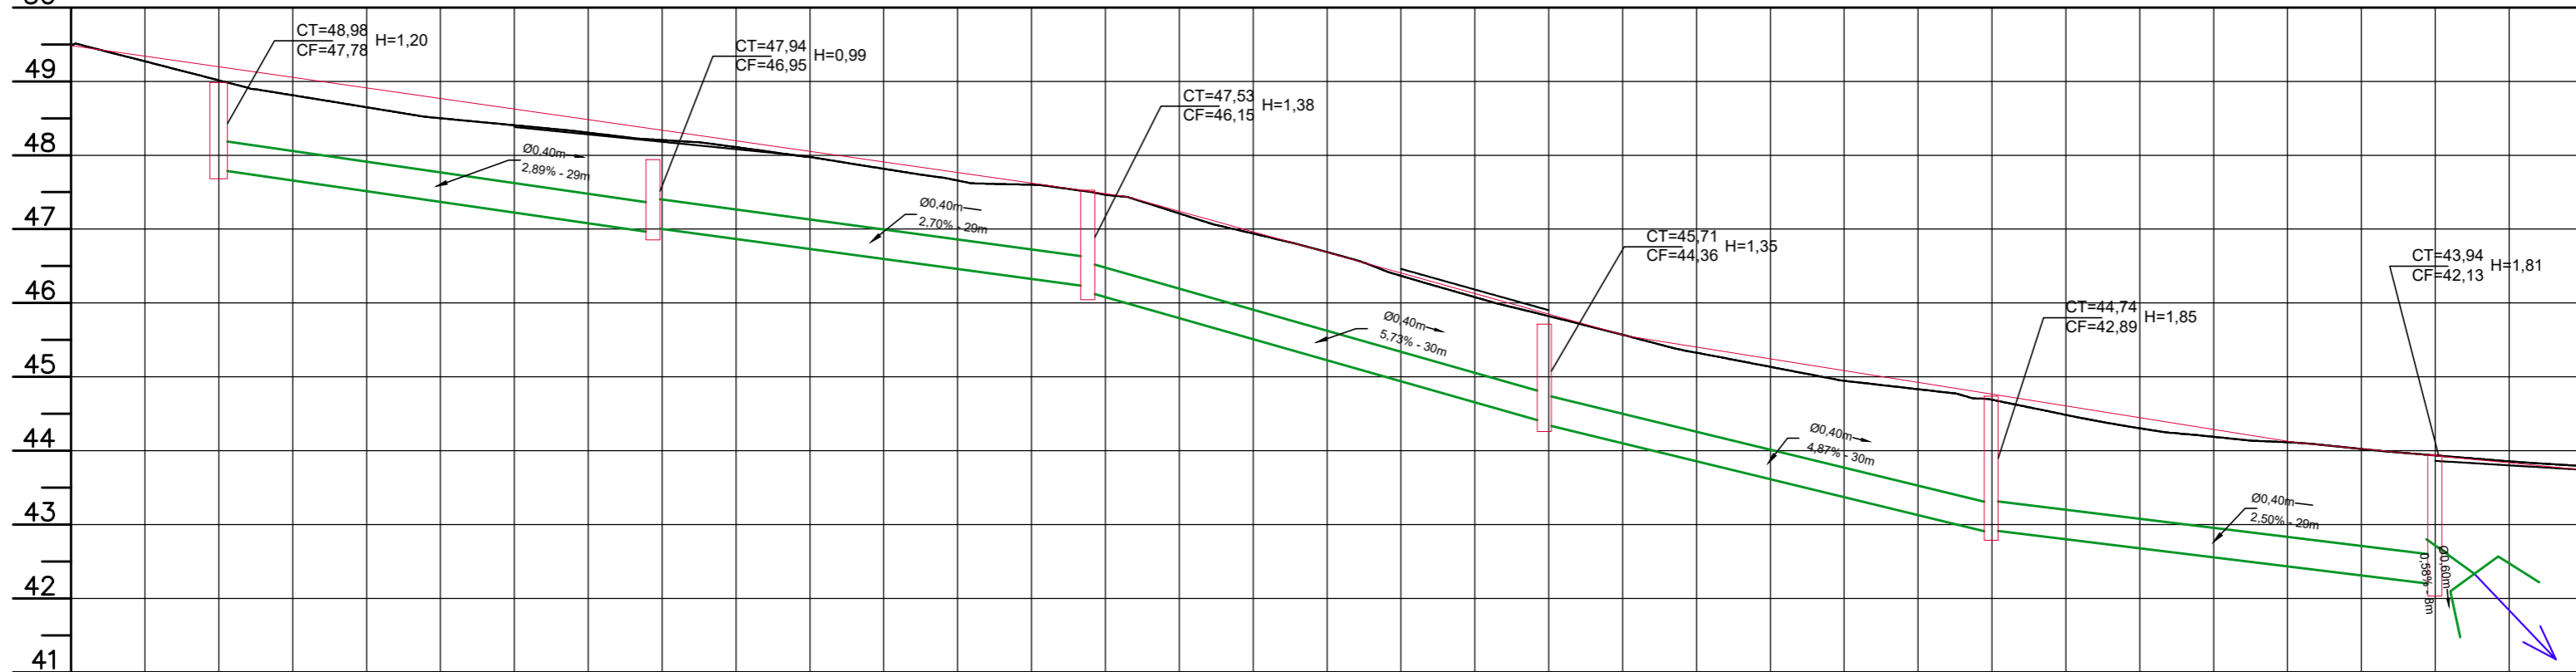

ESTACAS / COTA TERRENO	49.485	0+10.00 48.906	1+00.00 48.638	1+10.00 48.382	48.252	2+00.00 48.192	2+10.00 47.982	3+00.00 47.737	47.532	3+10.00 47.462	47.064	4+00.00 46.977	4+10.00 46.462	46.386	46.050	5+00.00 45.962	5+10.00 45.379	45.041	6+00.00 44.929	6+10.00 44.562	44.411	7+00.00 44.248	7+10.00 44.019	43.893	8+00.00 43.862	43.742	
IDENTIFICAÇÃO DO PV																											
TAMPA PV / FUNDO PV																											
COMPRIMENTO DECLIVIDADE DIÂMETRO																											
CÁLCULOS																											

DRENAGEM PLUVIAL

MUNICÍPIO

SÃO BONIFÁCIO - SC

OBRA

RUA FLORES

CONTEÚDO

PERFIL DE DRENAGEM PLUVIAL URBANA

PROJETO

CRISTIANE FREITAS

Eng^o Civil - CREA/SC 109.760-3

EXECUÇÃO

DESENHO

Granfpolis

ESCALA


DATA

JUL/2018

ÁREA

PRANCHA

2/2

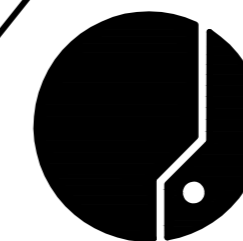

ASSOCIAÇÃO DOS MUNICÍPIOS
DA REGIÃO DA GRANDE FLORIANÓPOLIS
"GRANFPOLIS"
ASSESSORIA DE ENGENHARIA E ARQUITETURA