
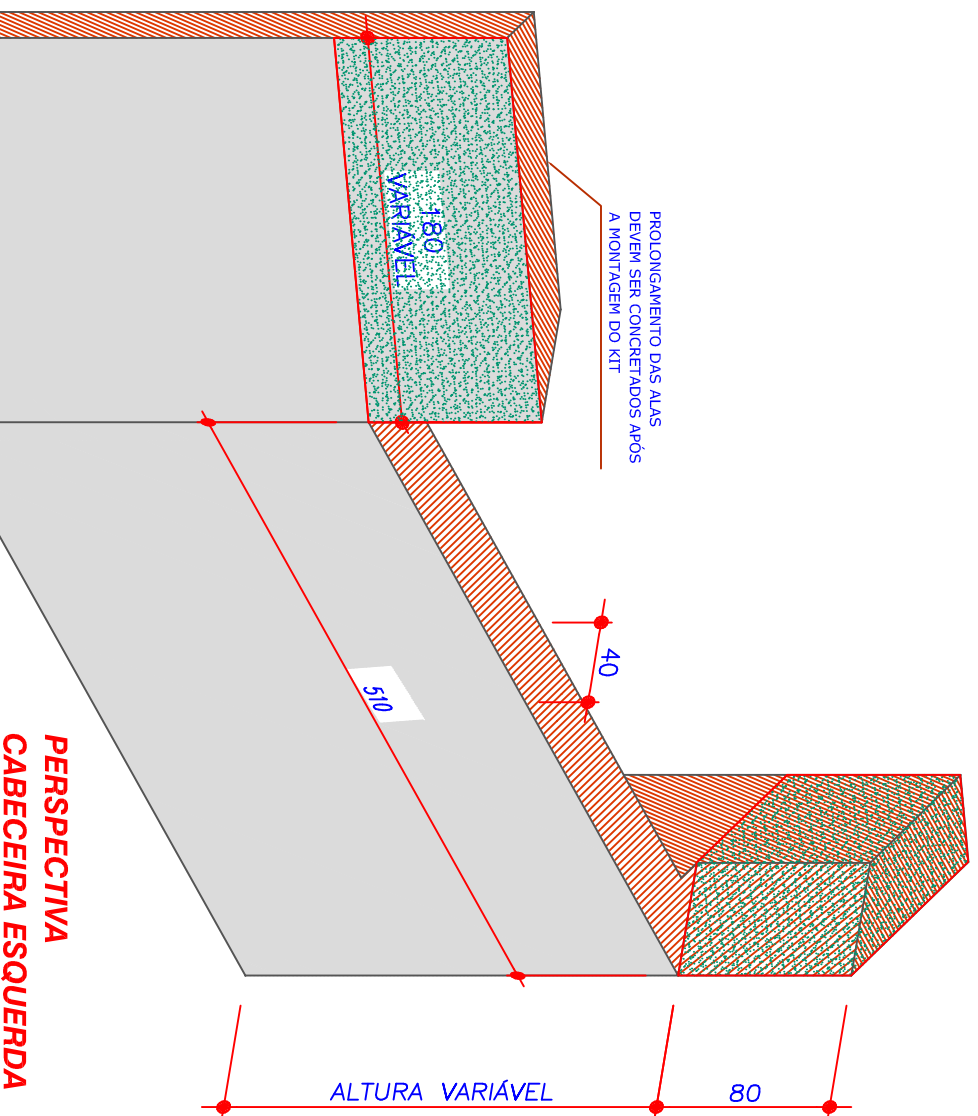



CORTE LONGITUDINAL

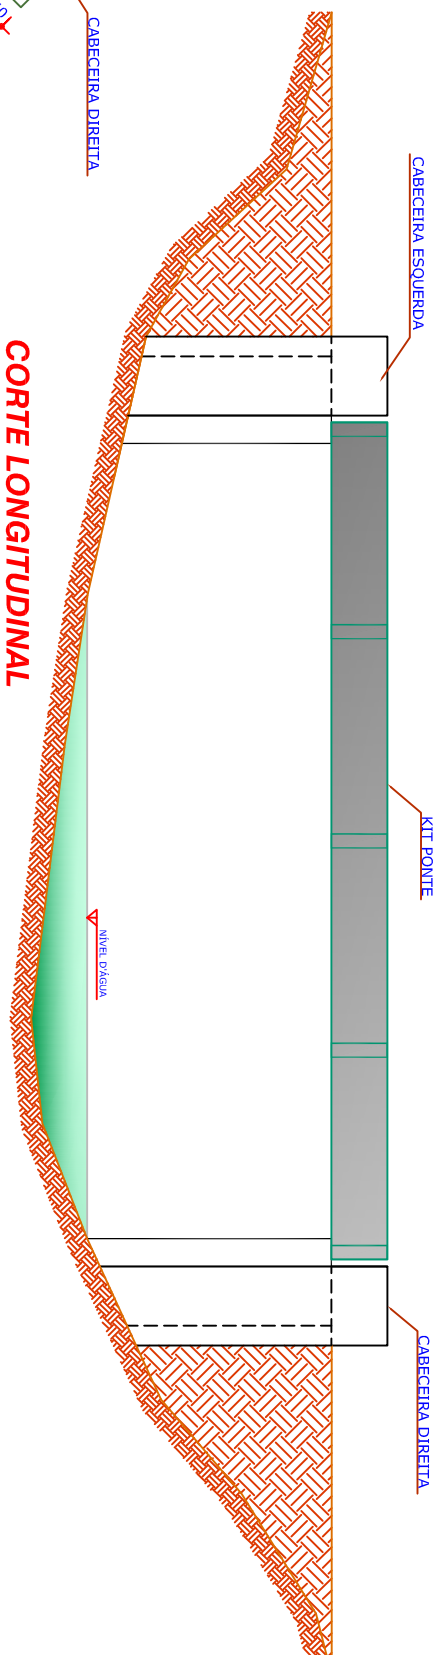

 <p>PROTENSUL PRÉ-FABRICADOS DE CONCRETO</p>		<p>Obra: DETALHE CABECEIRAS</p>
<p>Ciente: DEFESA CIVIL / SC</p>	<p>Responsável Técnico: Herberto Arns - CREA/SC - 19.985</p>	<p>Ass:</p>
<p>Local: Municípios</p>	<p>Arquivo: protensul@uol.com.br</p>	<p>Desenho: M.C.</p>
<p>(48) 3343-2003</p>	<p>Escala: SEM ESCALA</p>	<p>Data: SET/2013</p>
<p>Rua: Paulista, 100 - Jd. América - São Paulo - SP</p>	<p>Projeto: Defesa Civil/Defesas Cabeceiras</p>	<p>Kit Defesa Civil/Defesas</p>