
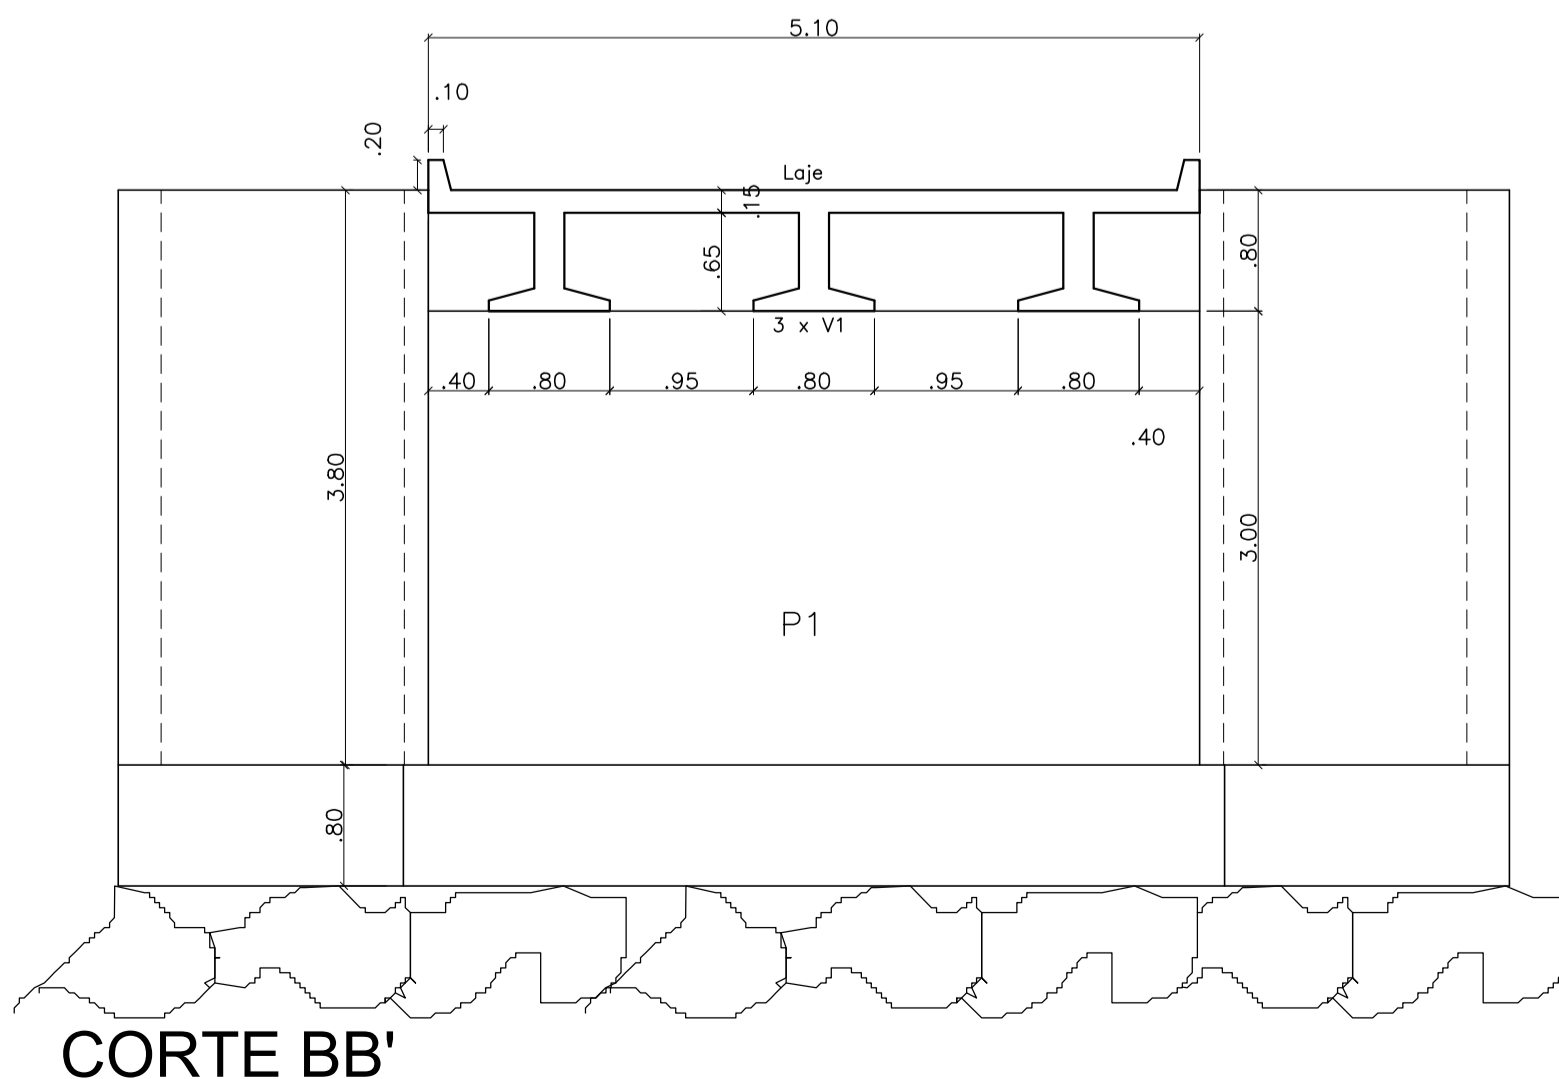


CABECEIRA PONTE RIO ENGANO
ALTURA= 3,00 metros
COMPRIMENTO = 10,10 metros

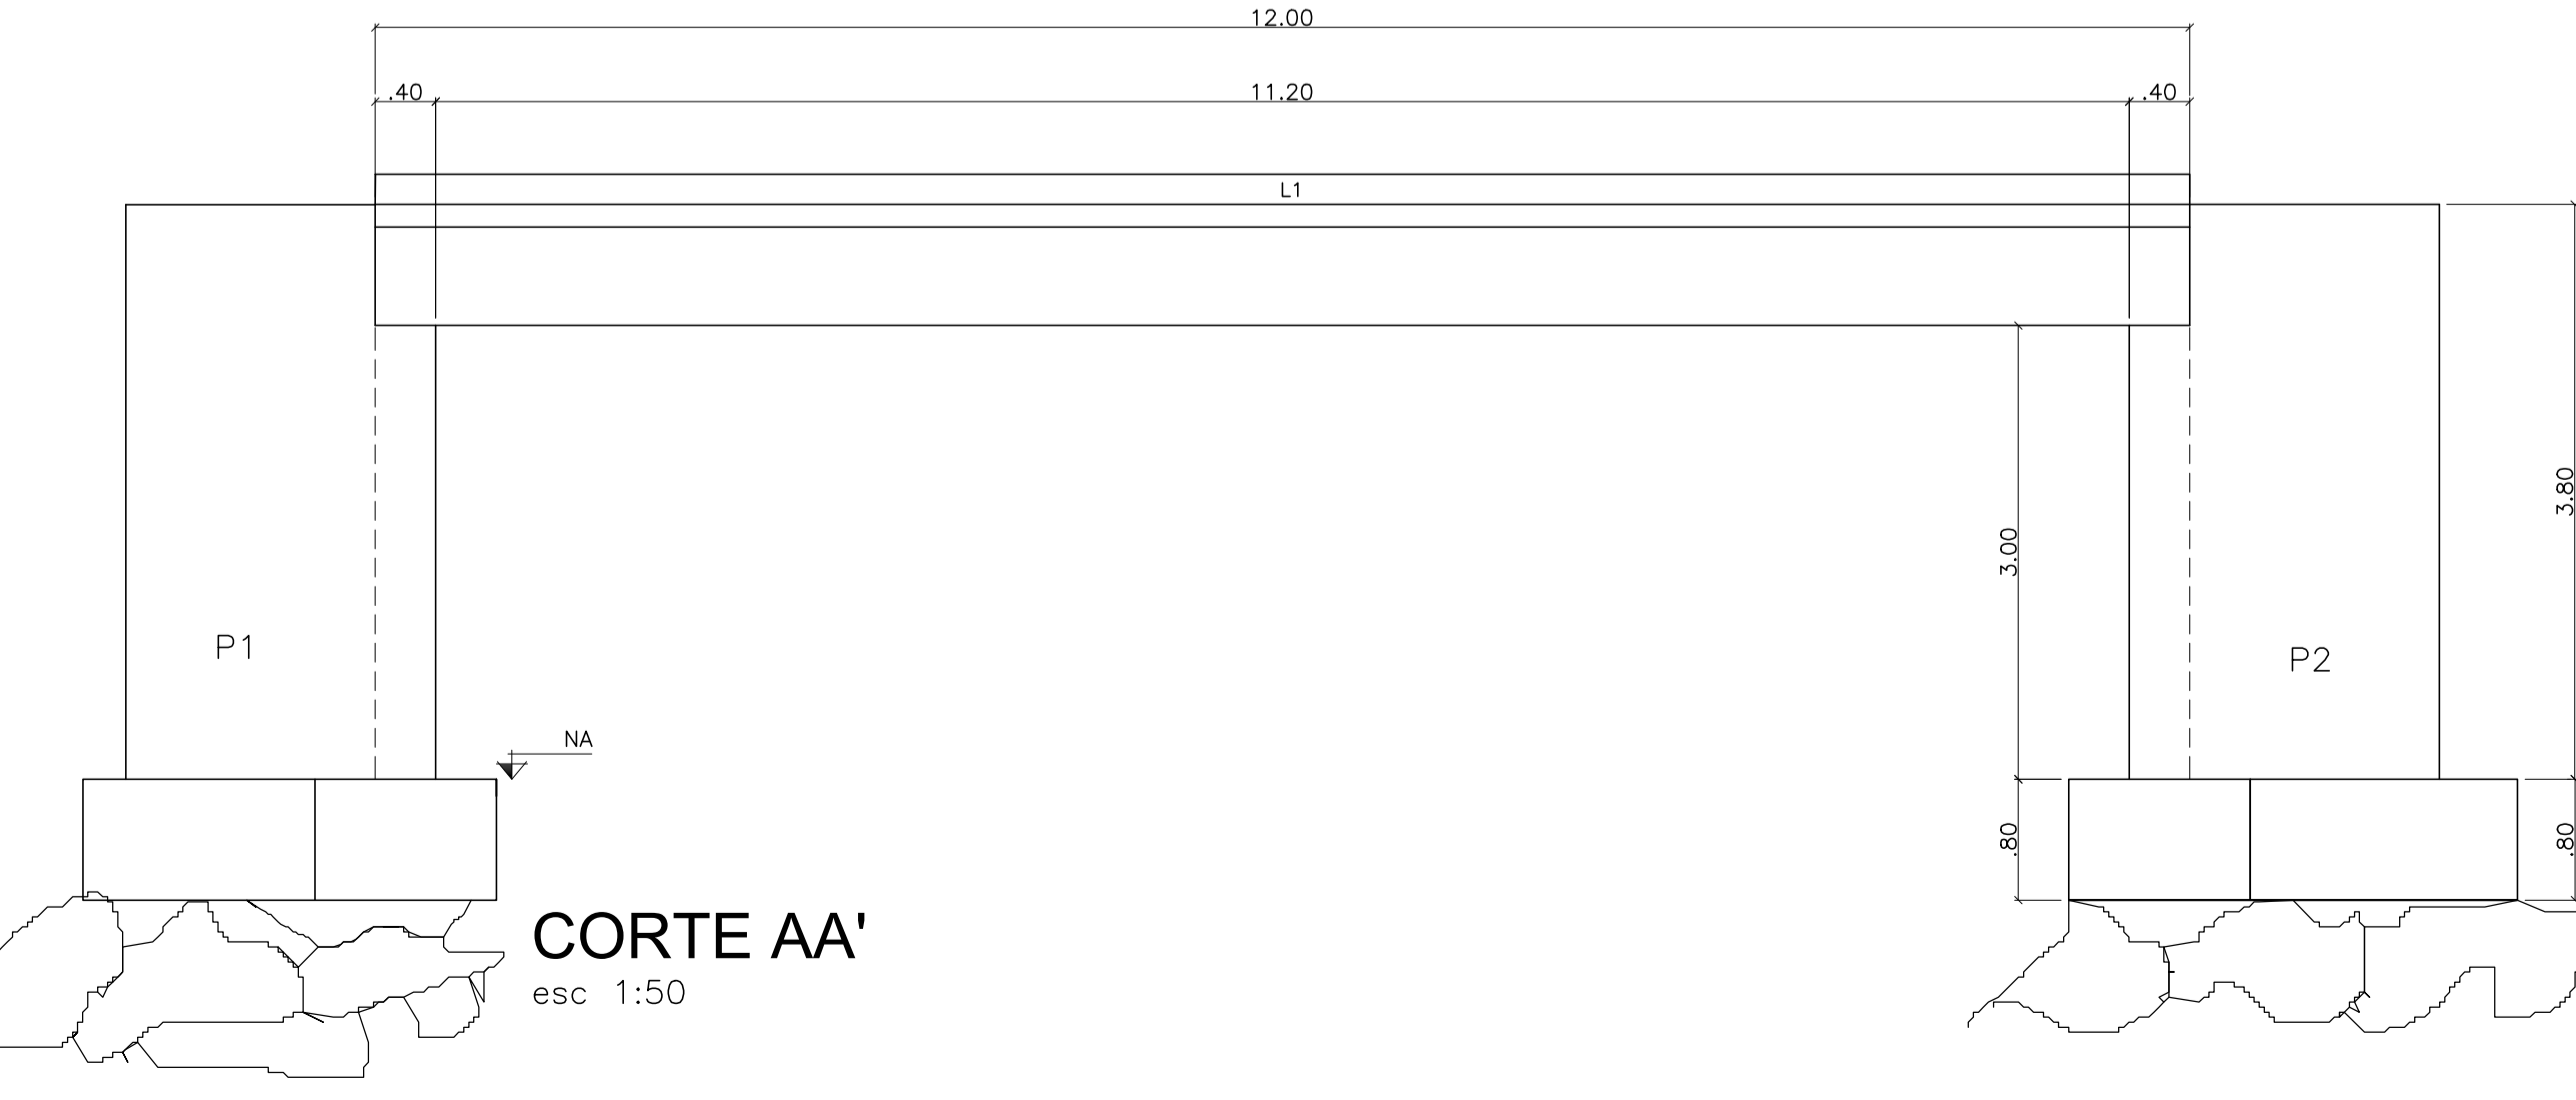

APROVAÇÕES:			
MUNICÍPIO DE SÃO BONIFÁCIO			
PROJETO:		ARQUITETÔNICO / ESTRUTURAL	
OBRA:		CABECEIRA DE PONTE SOBRE O RIO ENGANO	
RESPONSABILIDADE:	PROPRIETÁRIO:		
LUIZ FELIPE MANCUSI DE HOLANDA BEZERRA ENGENHEIRO CIVIL - CREA/SC 162.548-1	MUNICÍPIO DE SÃO BONIFÁCIO CNPJ: 82.892.340/0001-39		
ENDEREÇO: SB-482 - ESTRADA GERAL RIO DO PONCHO, SÃO BONIFÁCIO/SC			
CONTEÚDO: - PLANTAS DE LOCAÇÃO, FÔRMAS, CORTES E DETALHES			
DESENHO:	DATA:	ESCALA:	PRANCHA:
LUIZ FELIPE	03/03/2022	IND.	01/02
LINK:			