



FACHADA FUNDOS

ESCALA: 1:50

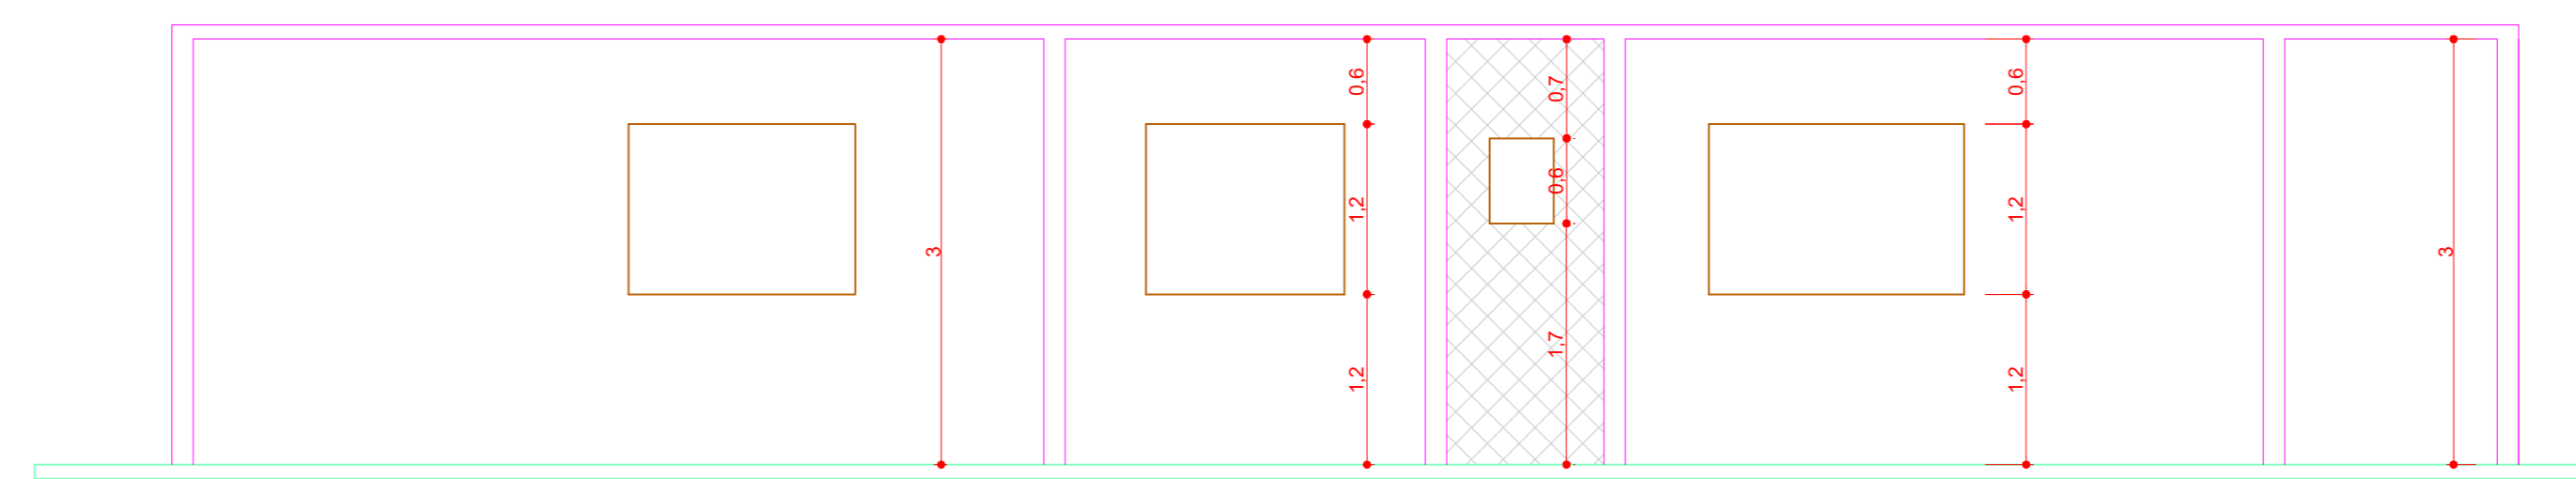


CORTE AA'

ESCALA: 1:50

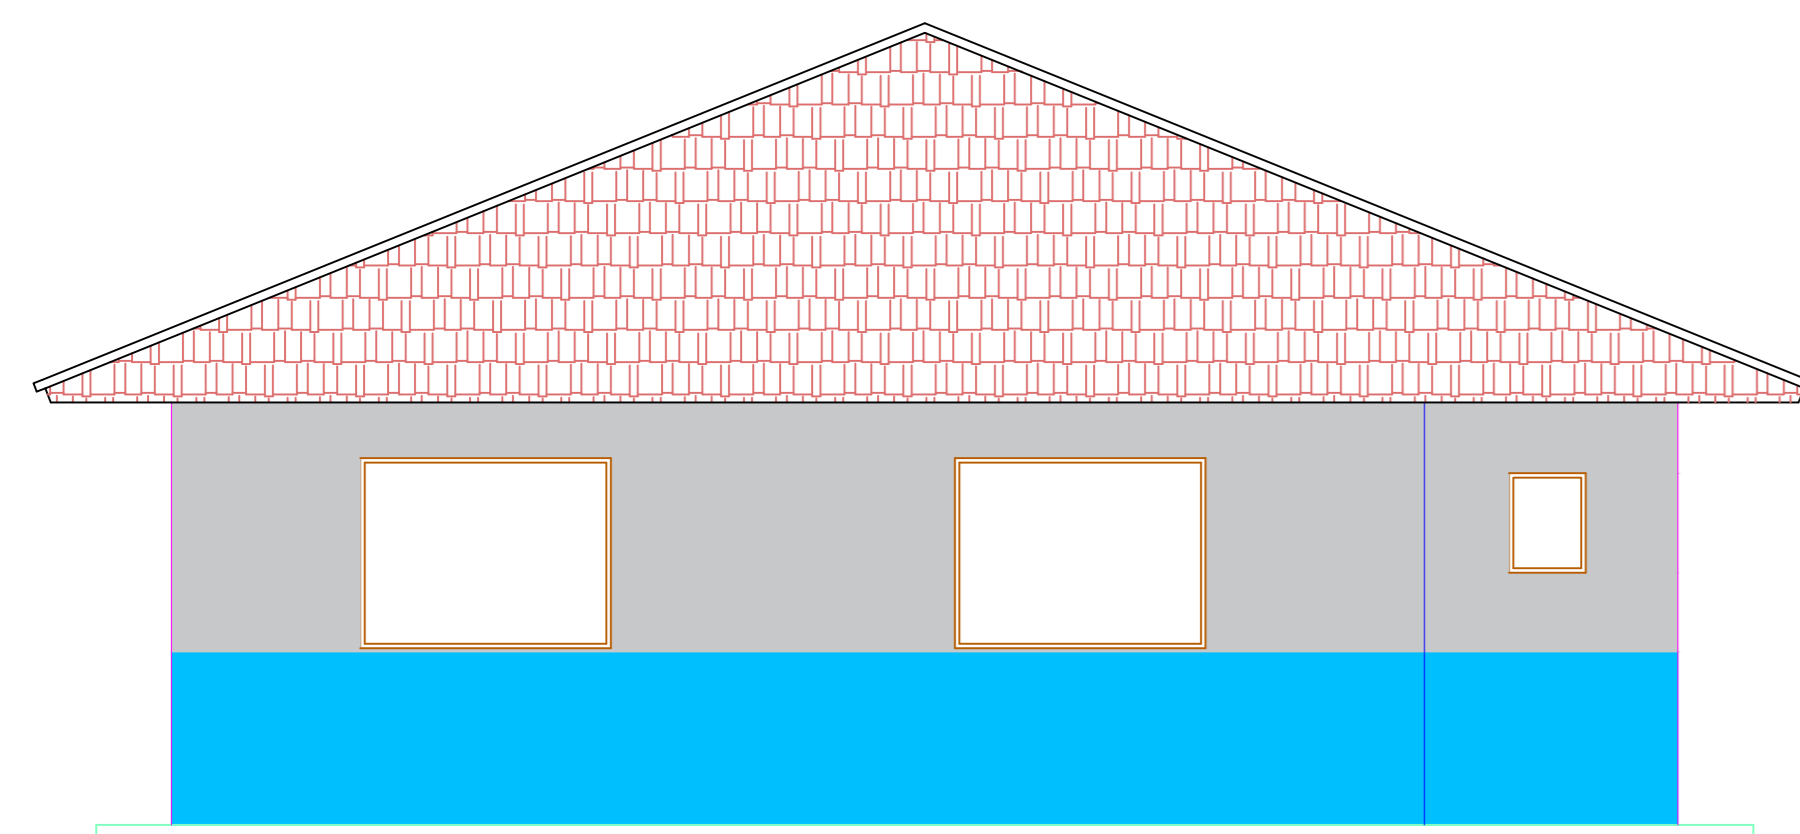


FACHADA FRONTAL

ESCALA: 1:50

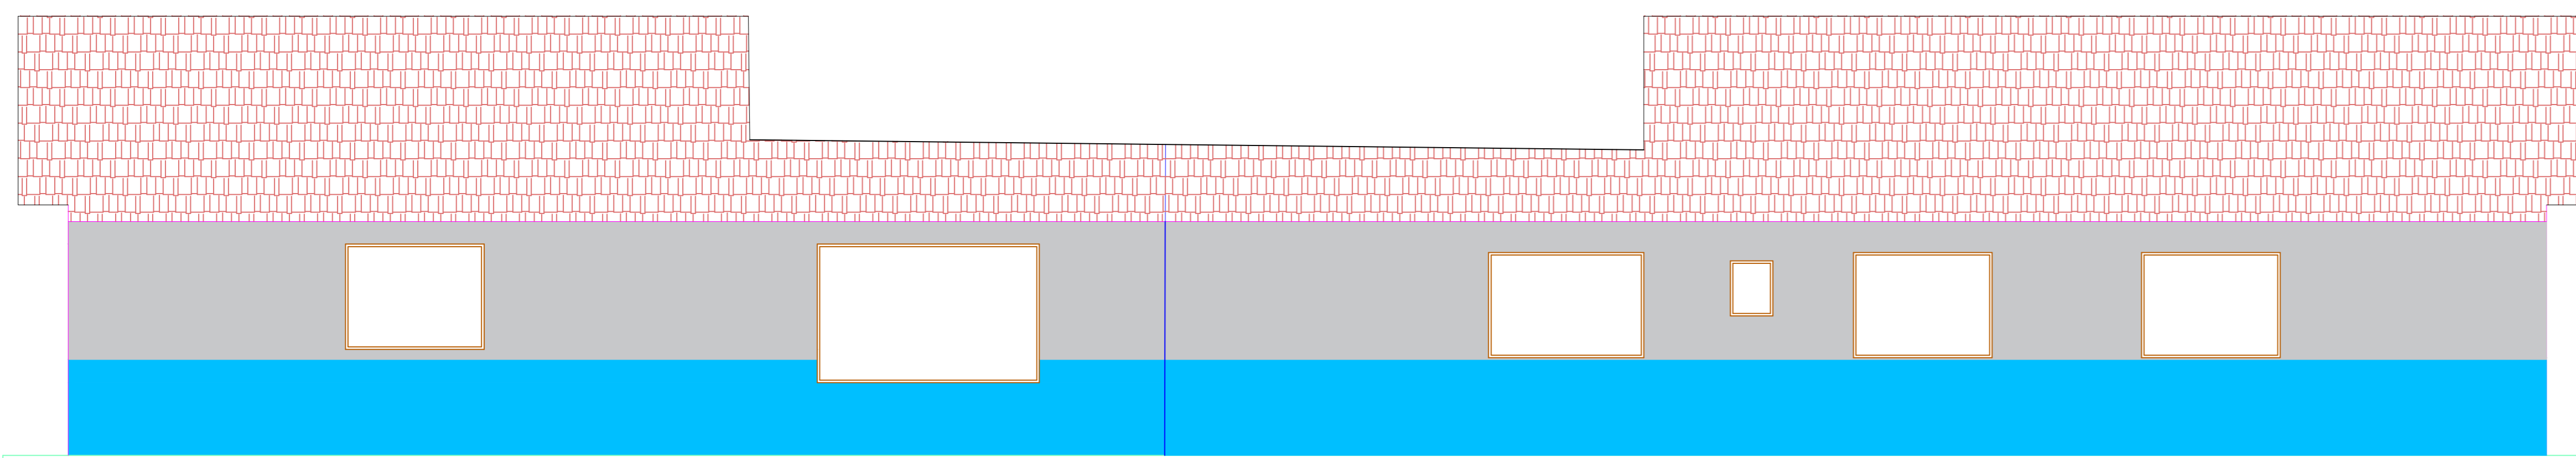

FACHADA LATERAL ESQUERDA

ESCALA: 1:50

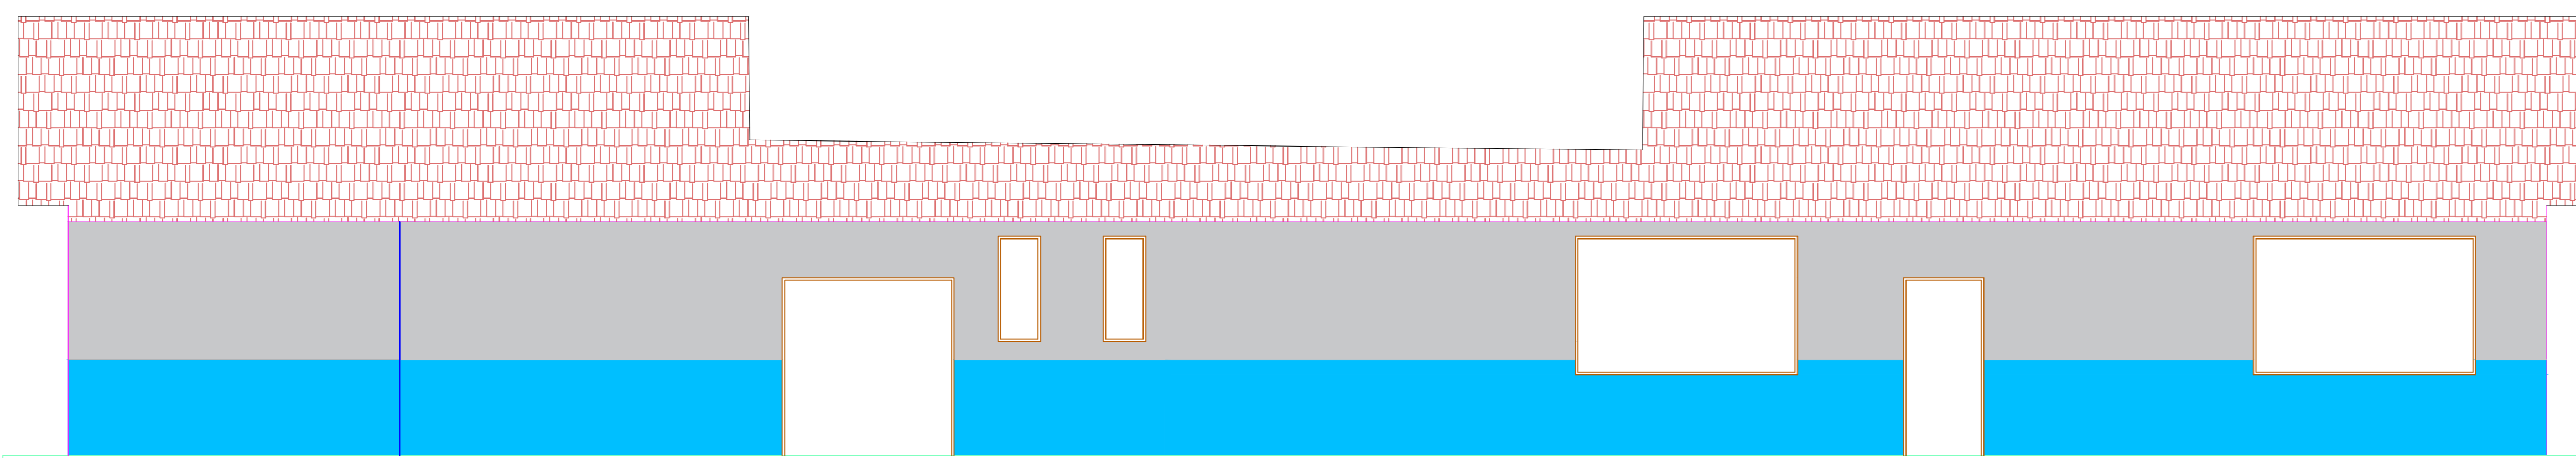

FACHADA LATERAL DIREITA

ESCALA: 1:50

 PREFEITURA MUNICIPAL DE SÃO BONIFÁCIO				
ARQUITETÔNICO				
AMPLIAÇÃO ESCOLA				
<small>RESPONSABILIDADE:</small> LUIZ FELIPE MANCINI DE HOLANDA BEZERRA Engenheiro Civil - Crea/SC: 162.548-1		<small>PROPRIETÁRIO:</small> MUNICÍPIO DE SÃO BONIFÁCIO CNPJ: 02.892.240/0001-29		
<small>LOCAL:</small> Rodovia SC-435, Santa Maria, São Bonifácio-SC				
<small>CONTEÚDO:</small> CORTES FACHADAS				
<small>ANALISTA:</small>	<small>DESENHO:</small>	<small>ESCALA:</small>	<small>DATA:</small>	<small>PRIMICIA:</small>
	LUIZ FELIPE	INDICADA	JUL/2019	02/02
<small>END. ARQUIVO:</small> C:\Users\Contabilidade\Projeto\Escola de Santa Maria Reformal\Escola de Santa Maria				