



PLANTA BAIXA  
esc 1:50

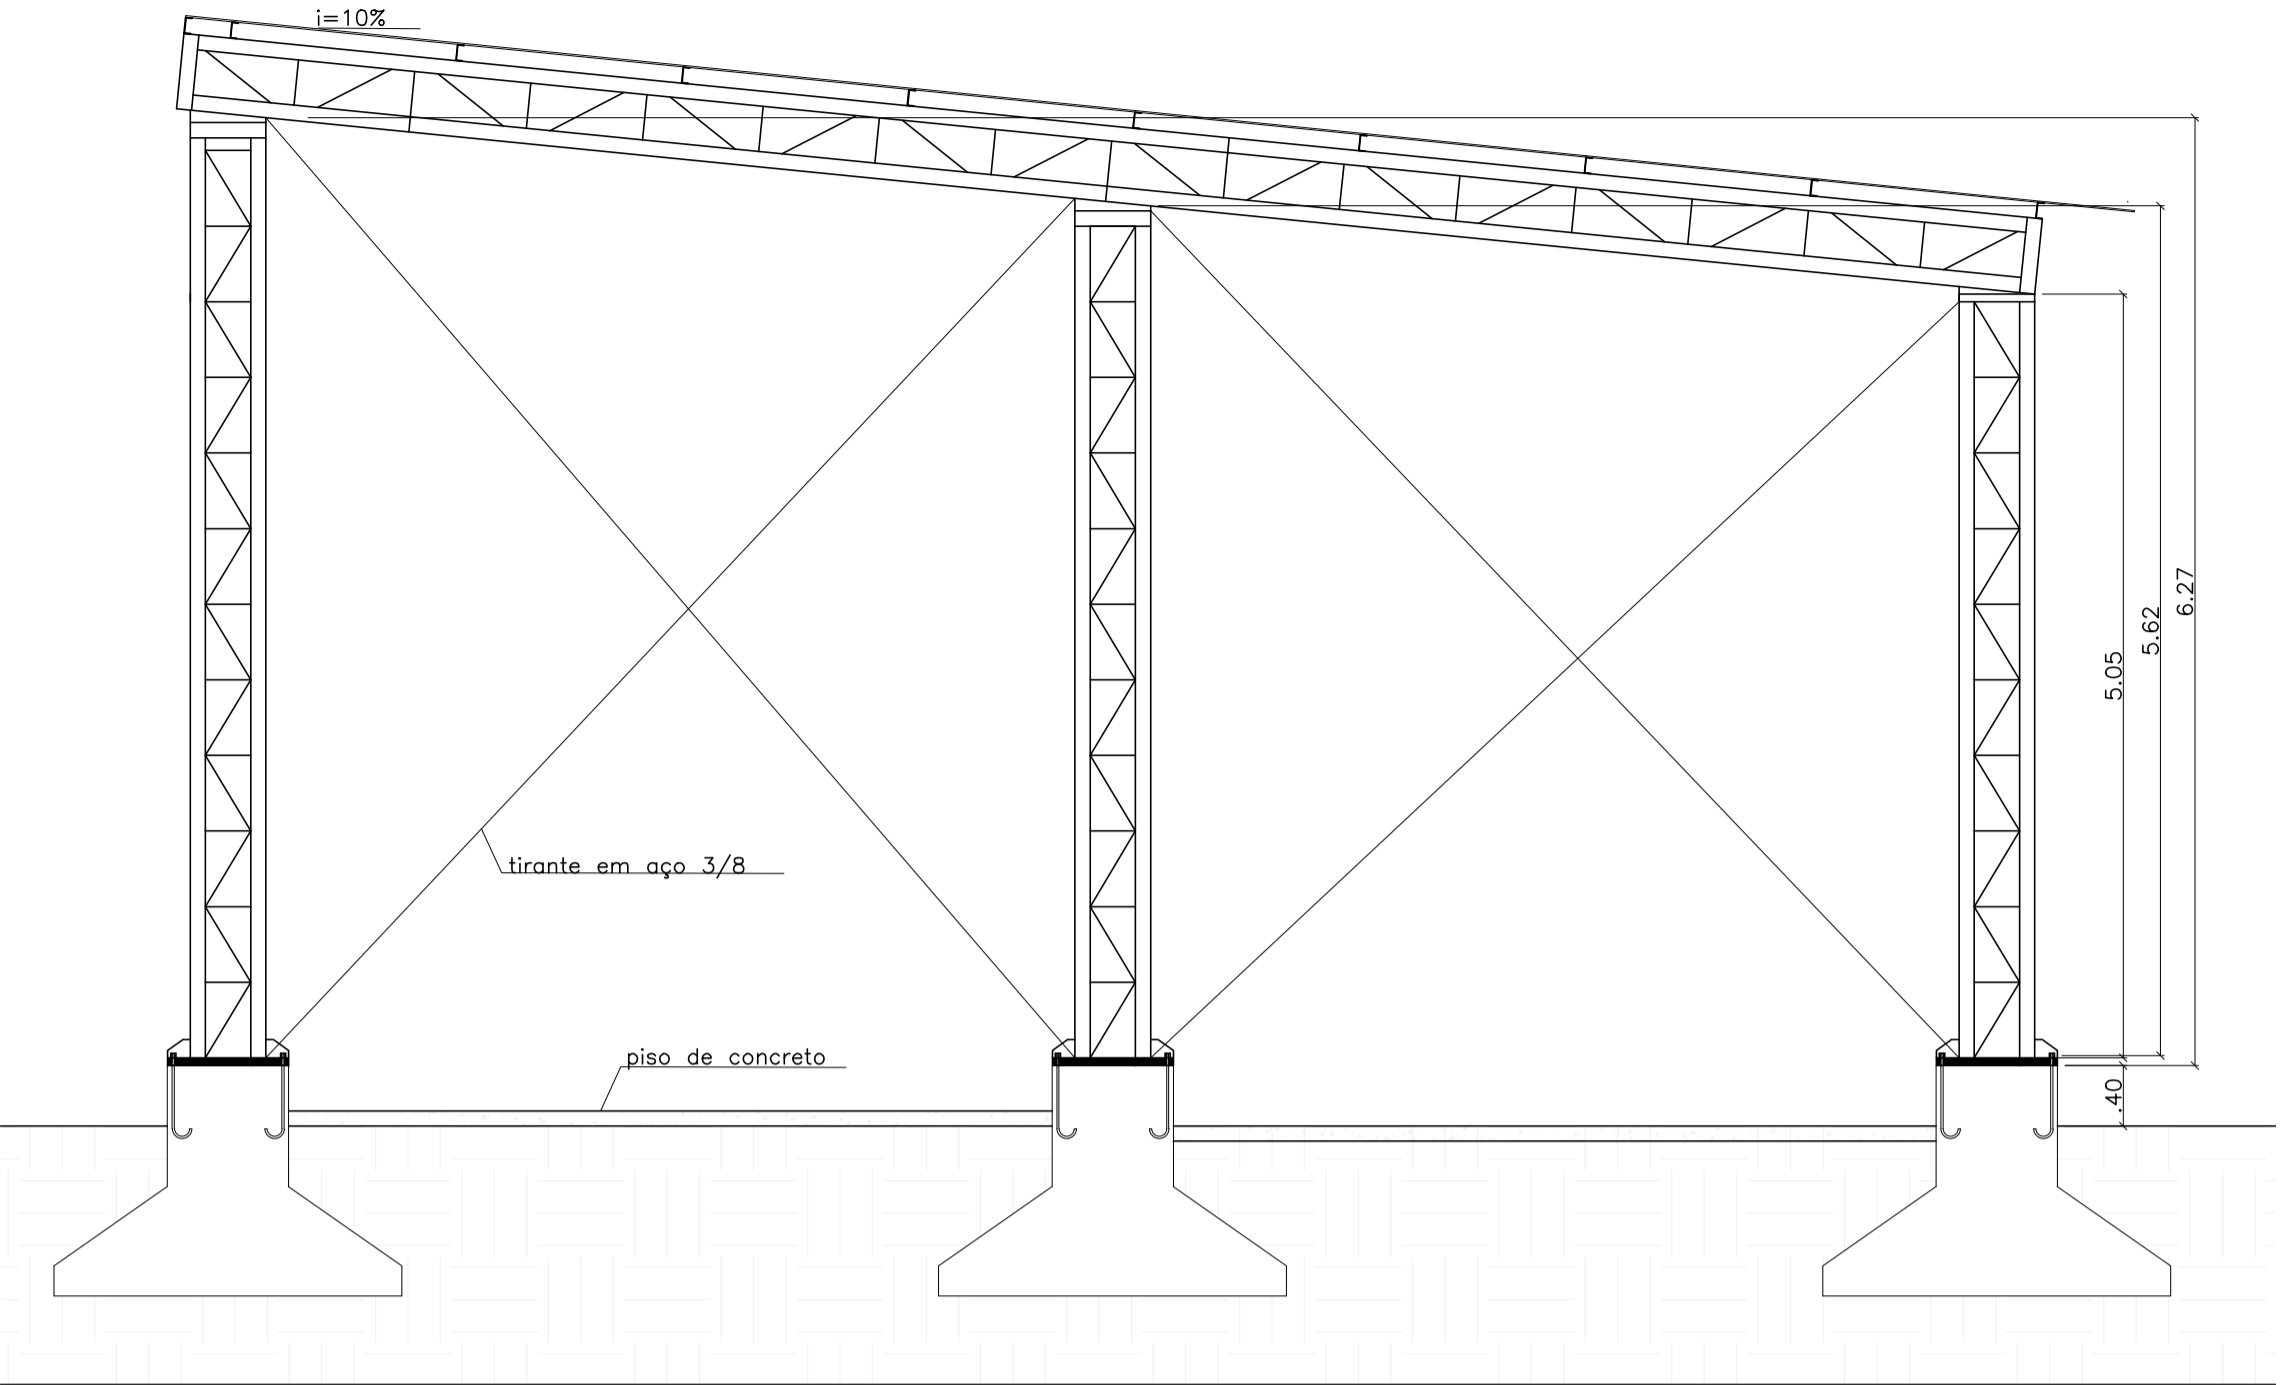

VISTA 02  
esc 1:50

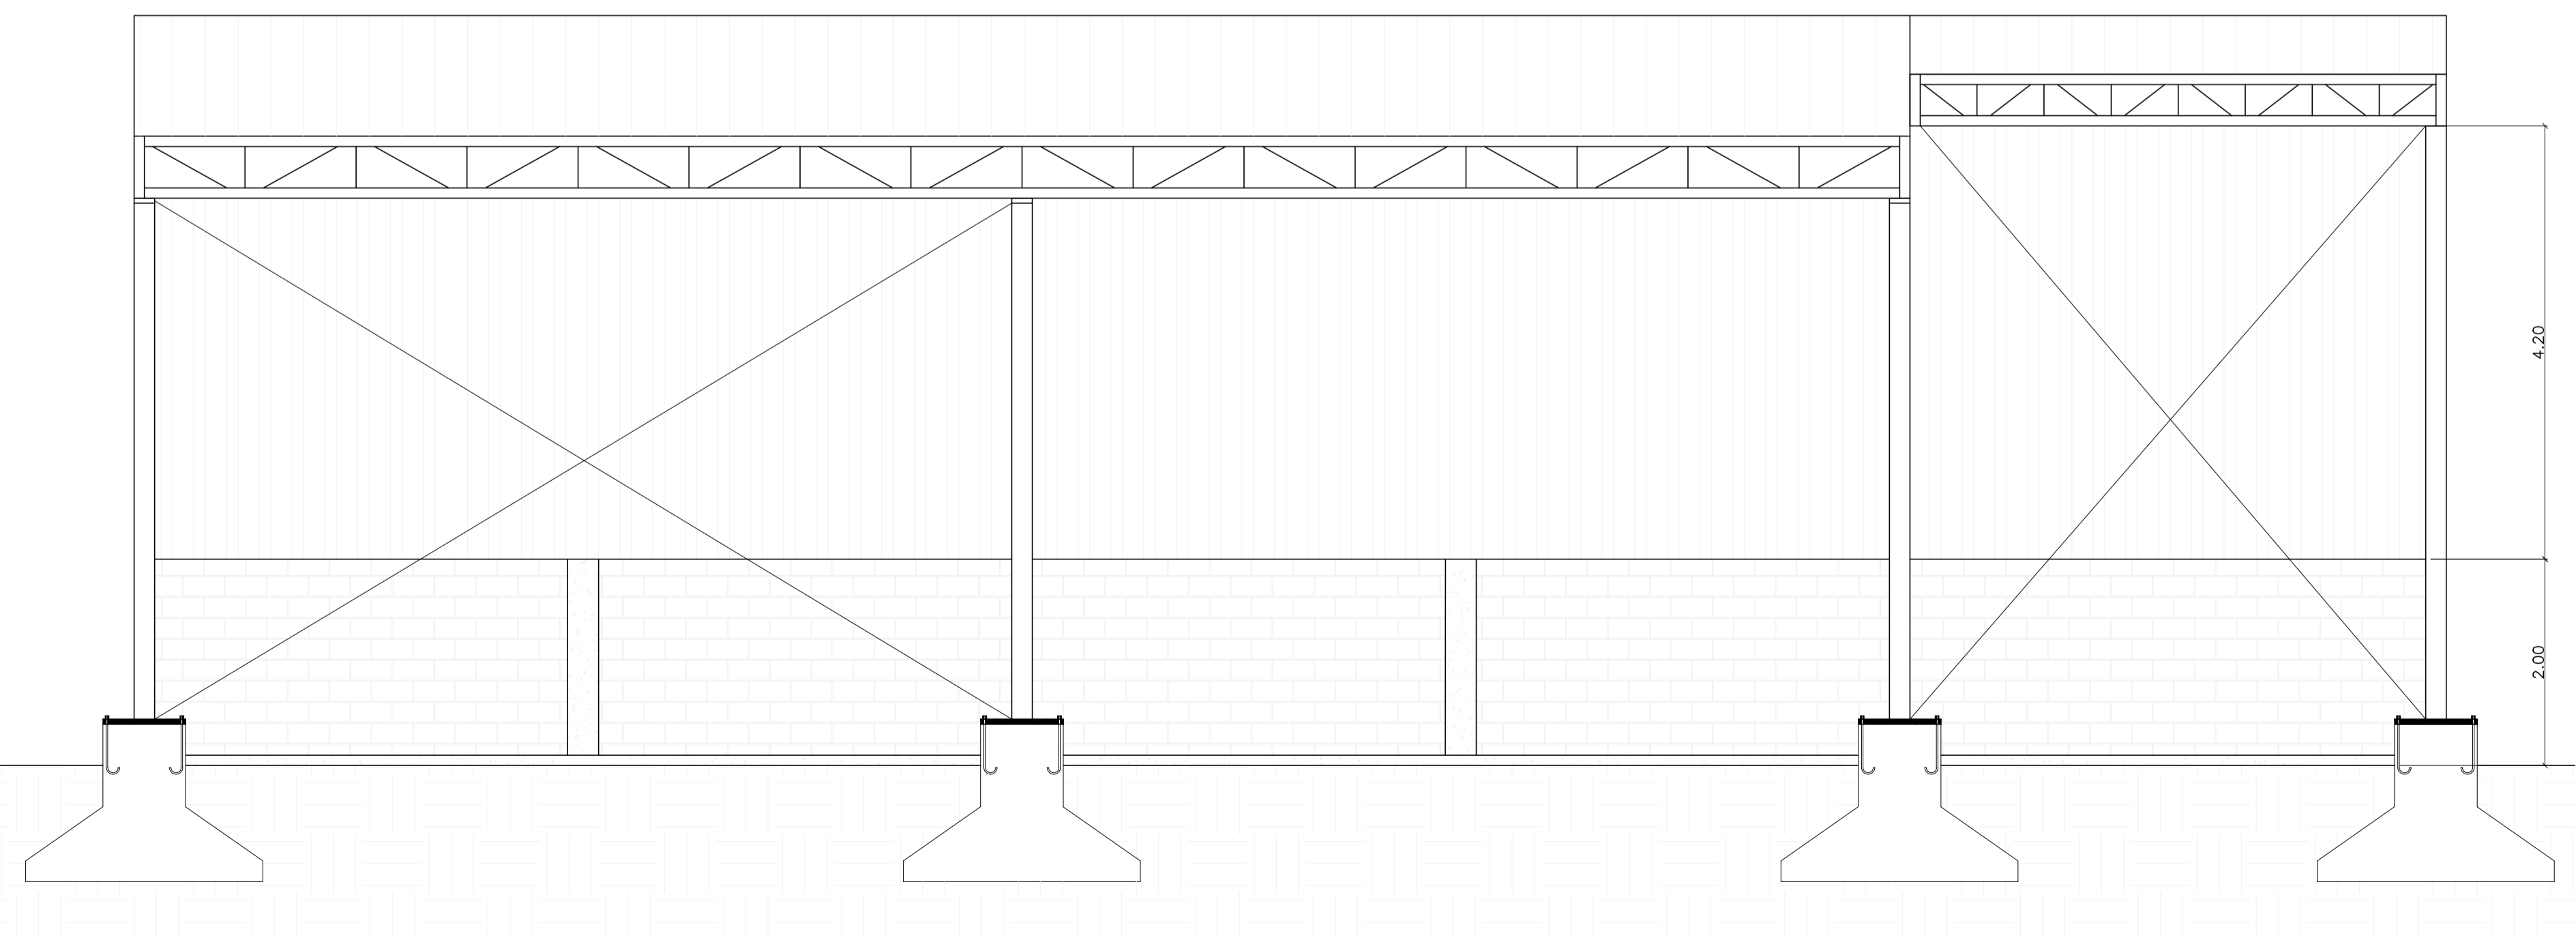

VISTA 01  
esc 1:50

SECRETARIA  
EDUCAÇÃO

CARIMBOS E OBSERVAÇÕES:			
MUNICÍPIO DE SÃO BONIFÁCIO			
PROJETO:	ARQUITETÔNICO		
OBRA:	CONSTRUÇÃO DE COBERTURA METÁLICA		
RESPONSABILIDADE:	PROPRIETÁRIO:		
LUIZ FELIPE MANCUSI DE HOLANDA BEZERRA ENGENHEIRO CIVIL - CREA/SC 162.548-1	MUNICÍPIO DE SÃO BONIFÁCIO CNPJ: 82.892.340/0001-39		
ENDEREÇO:	SERVIDÃO BEIRA RIO II, s/N - CENTRO - SÃO BONIFÁCIO		
CONTEÚDO:	- PLANTA BAIXA - VISTAS		
DESENHO:	DATA:	ESCALA:	PRANCHA:
LUIZ FELIPE	SET./2021	IND.	01/02
LINK:			