



**GOVERNO MUNICIPAL DE SÃO BONIFÁCIO  
SECRETARIA DE PLANEJAMENTO URBANO**

**PROJETO BÁSICO EXECUTIVO DE INFRAESTRUTURA URBANA  
PROJETO DE PAVIMENTAÇÃO EM LAJOTAS SEXTAVADA DE CONCRETO**

**SÃO BONIFÁCIO - SANTA CATARINA**

- ❖ **GARAGEM DA PREFEITURA E PÁTIO DA SEC. DE EDUCAÇÃO**
- ❖ **ÁREA TOTAL = 1.664,61 m<sup>2</sup>**

**VOLUME II**

## APRESENTAÇÃO

Este volume, denominado Projeto Básico Executivo de Engenharia, contém os trabalhos composto por detalhes gráficos dos serviços executados, com exposição dos estudos feitos e as soluções adotadas no trecho de pavimentação com lajotas sextavada de concreto, na garagem da prefeitura e no pátio da secretária de educação, estudos esses realizados em um trecho de região plana, em uma área urbanizada. Os serviços ora apresentados, cujas principais referências são:

- Projeto Geométrico;
- Projeto de Pavimentação.

- ❖ *Lote Único:* **Garagem da Prefeitura e Pátio da Sec. de Educação**
- ❖ *Área Total:* **1.664,61 m<sup>2</sup>**



### CARACTERÍSTICAS TÉCNICAS





Relevo	Plano
Velocidade diretriz	10 km/h
esquerdo Tipo de pavimento	Pavimentação em Lajotas

## MAPA DE SITUAÇÃO

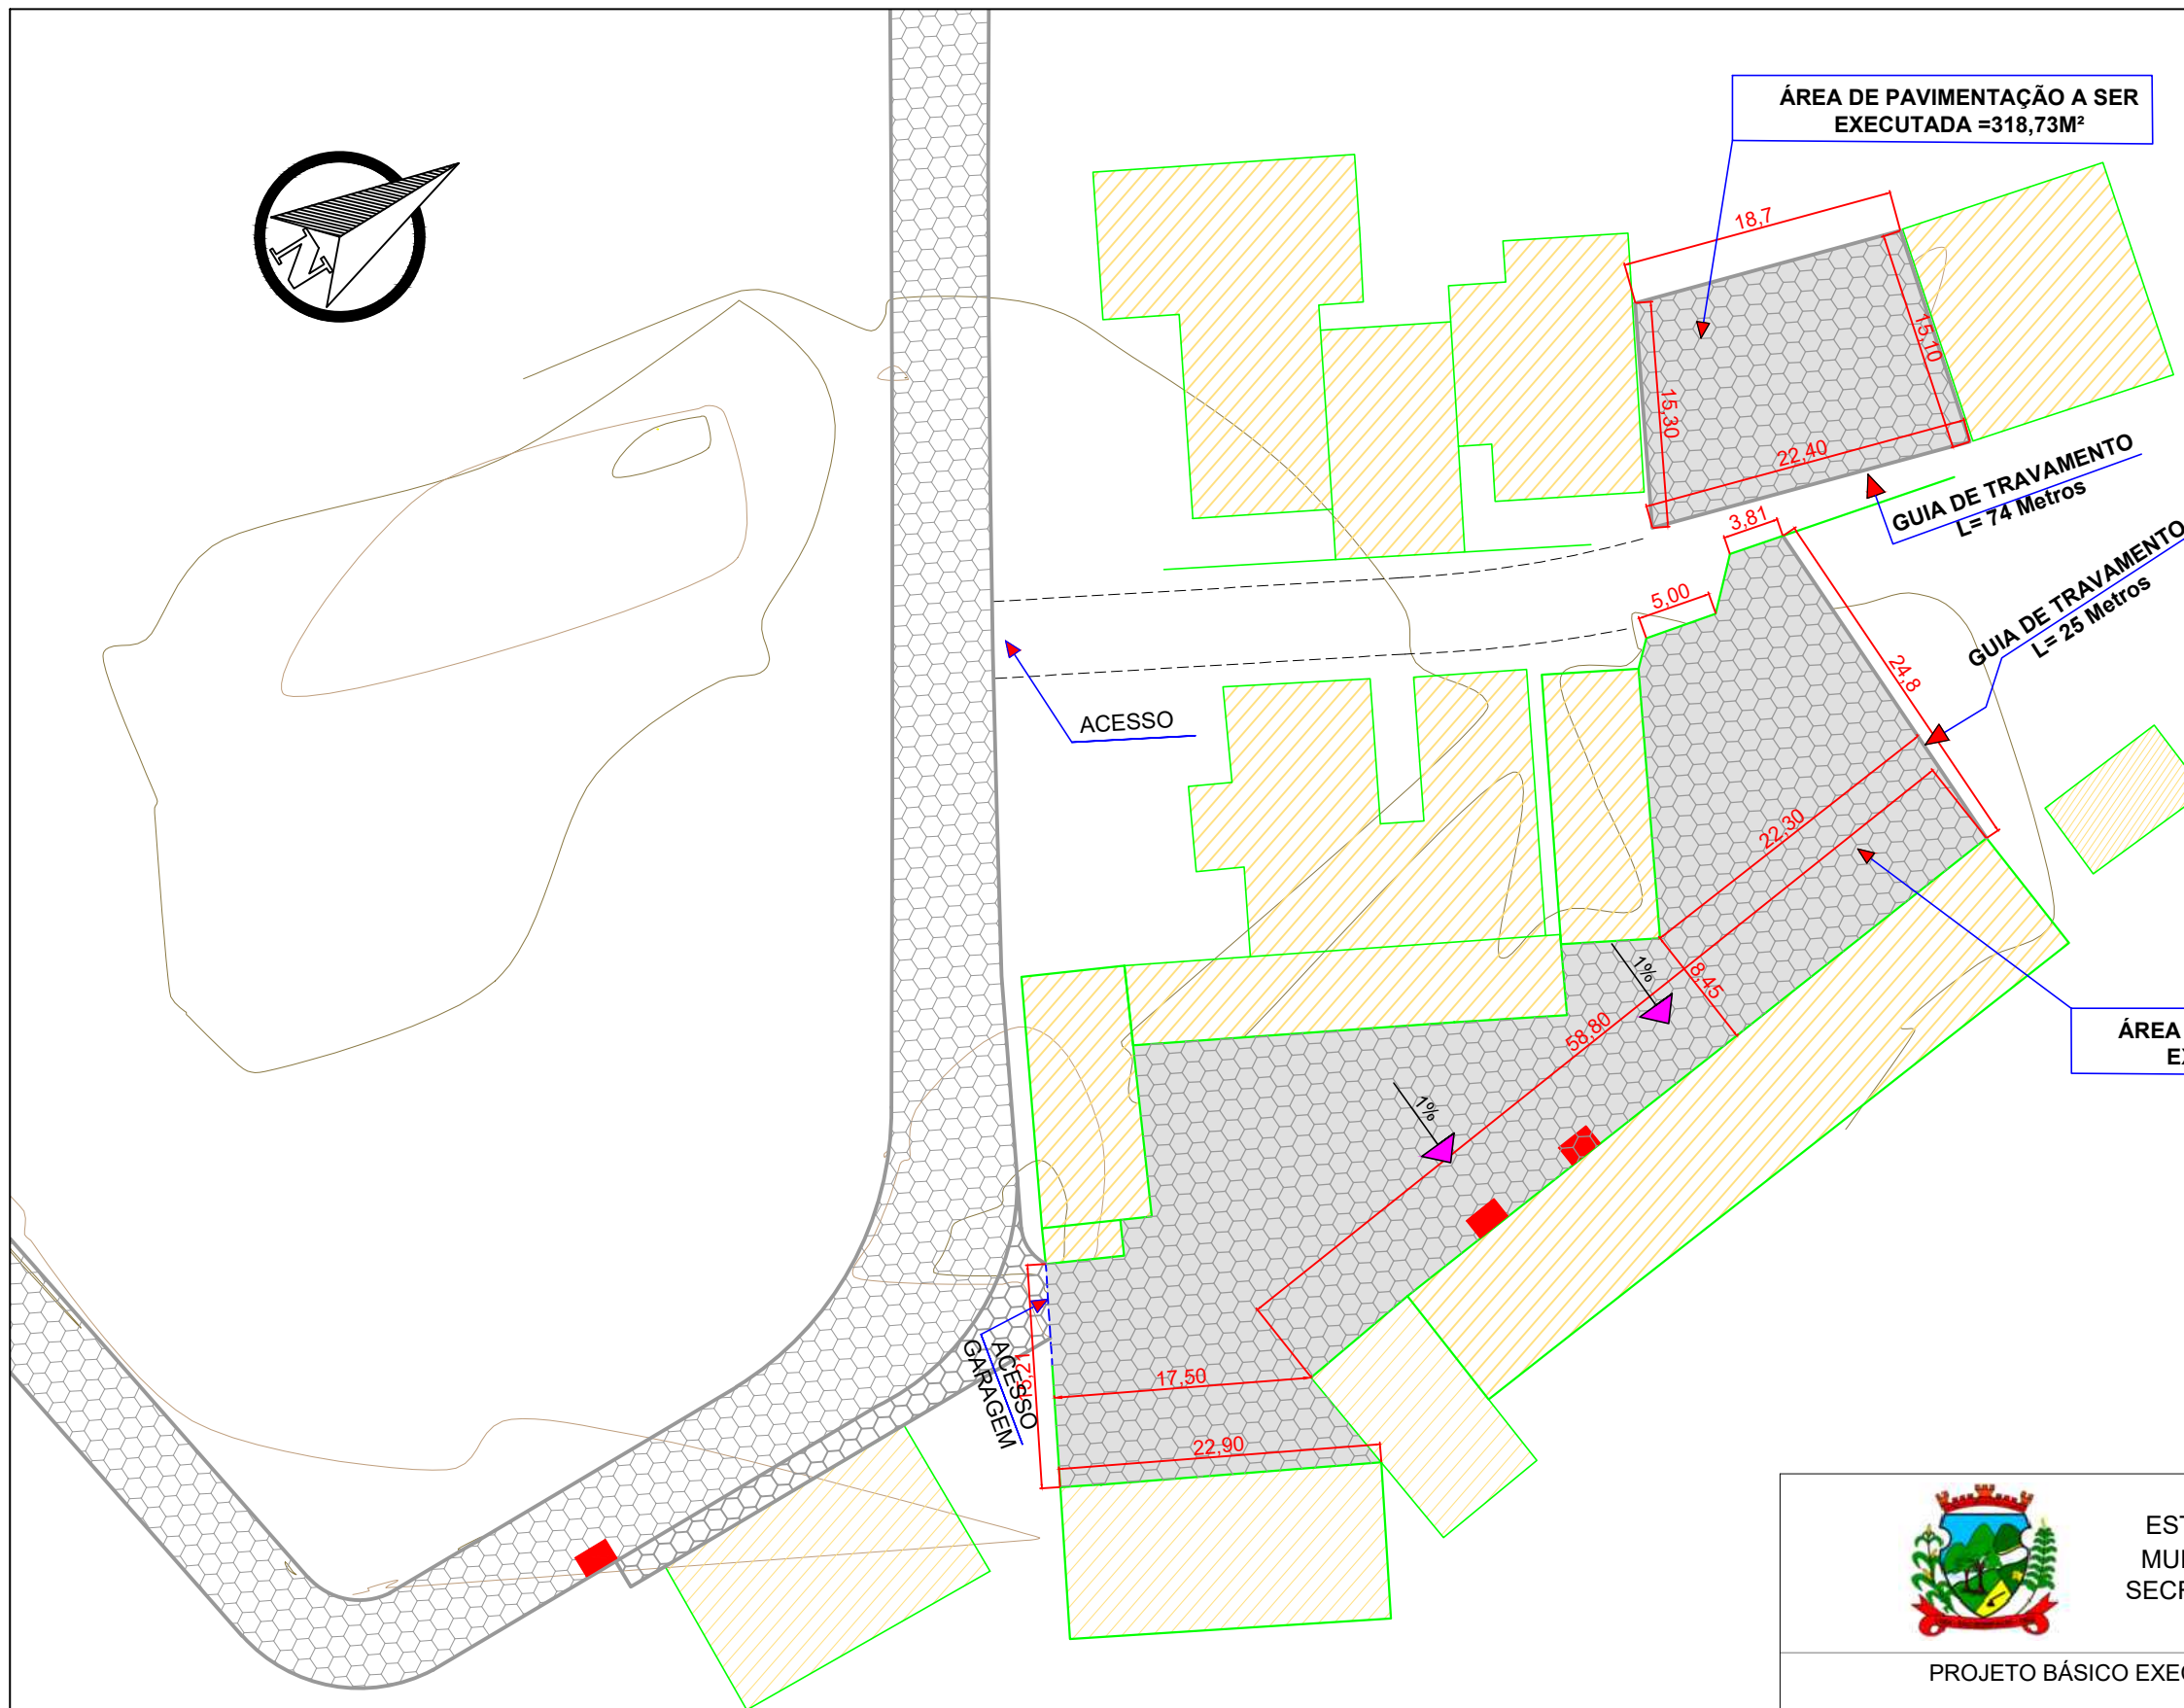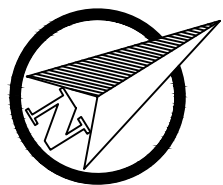

- ❖ *Prazo:* **60 Dias**
- ❖ *Data do Projeto:* **Julho/2022**

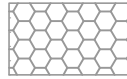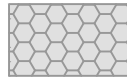

QUADRO DE LEGENDAS	
	PAVIMENTAÇÃO EXISTENTE
	TRECHO PROJETADO
	EDIFICAÇÃO
	BOCA DE LOBO EXISTENTE



ESTADO DE SANTA CATARINA  
MUNICÍPIO DE SÃO BONIFÁCIO  
SECRETARIA DE PLANEJAMENTO



PROJETO BÁSICO EXECUTIVO DE ENGENHARIA DE INFRAESTRUTURA URBANA  
RUA DO AGRICULTOR  
ESTACIONAMENTO GARAGEM DA PREFEITURA

DESCRIÇÃO: <b>PROJETO GEOMÉTRICO</b>	CONTEÚDO: ALINHAMENTO HORIZONTAL, TRAÇADO GEOMÉTRICO, PERFIL LONGITUDINAL, ALINHAMENTO VERTICAL, CURVAS VERTICAIS E HORIZONTAIS.
---	--

ÁREA TOTAL: 1.664,61	ESCALA: 1/1000	DATA: JULHO 2022	FOLHA: <b>01/01</b>
-------------------------	-------------------	---------------------	------------------------

RESPONSÁVEL TÉCNICO:  NATHAN RICARDO LUIZ ENG.CIVIL - CREA/SC: 174738-0	CONTRATANTE:  MUNICÍPIO DE SÃO BONIFÁCIO CNPJ: 82.892.340/0003-09
--	--