



**GOVERNO MUNICIPAL DE SÃO BONIFÁCIO
SECRETARIA DE PLANEJAMENTO URBANO**

**PROJETO BÁSICO EXECUTIVO DE INFRAESTRUTURA URBANA
PROJETO DE PAVIMENTAÇÃO EM LAJOTAS SEXTAVADA DE CONCRETO**

SÃO BONIFÁCIO - SANTA CATARINA

- ❖ **SALÃO PAROQUIAL - RIO SETE**
- ❖ **ÁREA TOTAL - 2.175,96 M²**

VOLUME II

APRESENTAÇÃO

Este volume, denominado Projeto Básico Executivo de Engenharia, contém os trabalhos composto por detalhes gráficos dos serviços executados, com exposição dos estudos feitos e as soluções adotadas no trecho de pavimentação com lajotas sextavada de concreto, na localidade de Rio Sete, estudos esses realizados em um trecho de região plana, em uma área rural. Os serviços ora apresentados, cujas principais referências são:

- Projeto Geométrico;
- Projeto de Pavimentação.

- ❖ *Lote Único:* **Salão Paroquial - Rio Sete**
- ❖ *Área Total:* **2.175,96 M²**

CARACTERÍSTICAS TÉCNICAS

Relevo	Plano
Velocidade diretriz	10 km/h
esquerdo Tipo de pavimento	Pavimentação em Lajotas

MAPA DE SITUAÇÃO





- ❖ *Prazo:* **60 Dias**
- ❖ *Data do Projeto:* **Julho/2022**

699050.0000

699100.0000

699150.0000

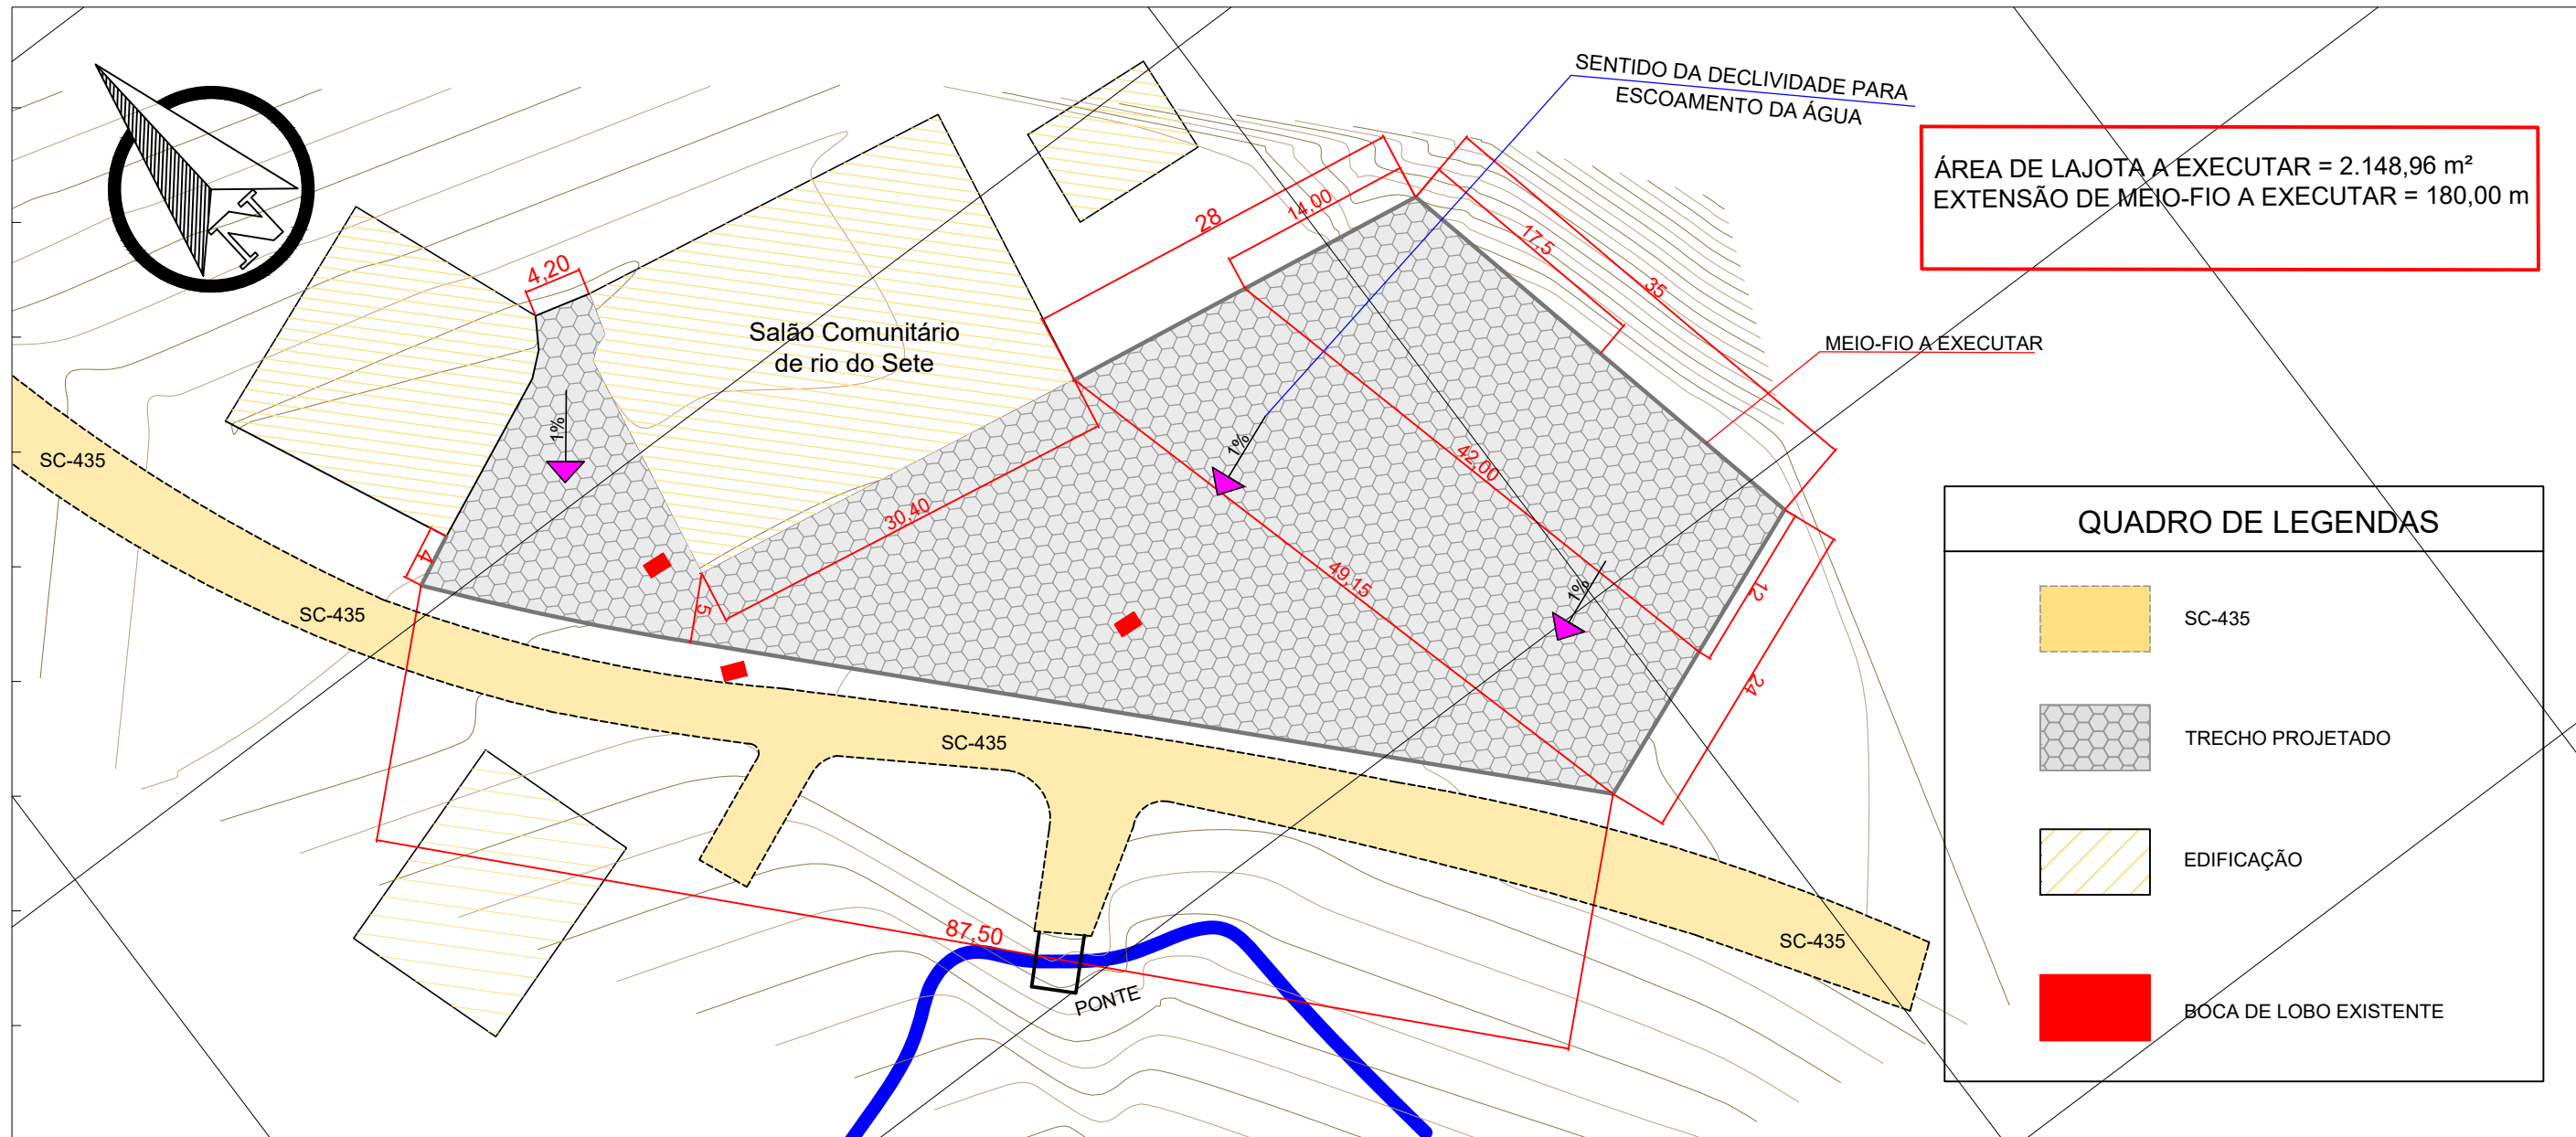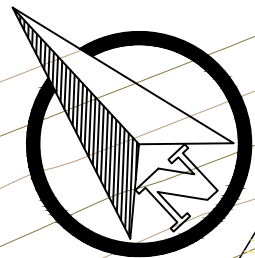

ÁREA DE LAJOTA A EXECUTAR = 2.148,96 m²
 EXTENSÃO DE MEIO-FIO A EXECUTAR = 180,00 m

QUADRO DE LEGENDAS	
	SC-435
	TRECHO PROJETADO
	EDIFICAÇÃO
	BOCA DE LOBO EXISTENTE

699150.0000

699200.0000



ESTADO DE SANTA CATARINA
 MUNICÍPIO DE SÃO BONIFÁCIO
 SECRETARIA DE PLANEJAMENTO



PROJETO BÁSICO EXECUTIVO DE ENGENHARIA DE INFRAESTRUTURA URBANA
 RIO SETE - SALÃO PAROQUIAL

DESCRIÇÃO: PROJETO GEOMÉTRICO	CONTEÚDO: ALINHAMENTO HORIZONTAL, TRAÇADO GEOMÉTRICO, PERFIL LONGITUDINAL, ALINHAMENTO VERTICAL, CURVAS VERTICAIS E HORIZONTAIS.
---	--

ÁREA TOTAL: 2.175,96 m ²	ESCALA: 1/1000	DATA: JULHO 2022	FOLHA: 01/01
--	-------------------	---------------------	------------------------

RESPONSÁVEL TÉCNICO: _____ CONTRATANTE: _____

NATHAN RICARDO LUIZ
 ENG.CIVIL - CREA/SC: 174738-0

MUNICÍPIO DE SÃO BONIFÁCIO
 CNPJ: 82.892.340/0003-09