



**GOVERNO MUNICIPAL DE SÃO BONIFÁCIO
SECRETARIA DE PLANEJAMENTO URBANO**

**PROJETO BÁSICO EXECUTIVO DE INFRAESTRUTURA URBANA
PROJETO DE PAVIMENTAÇÃO EM LAJOTAS SEXTAVADA DE CONCRETO**

SÃO BONIFÁCIO - SANTA CATARINA

- ❖ **PÁTIO DA IGREJA - RIO DOS CANUDOS**
- ❖ **ÁREA TOTAL - 679,92 m²**

VOLUME II

APRESENTAÇÃO

Este volume, denominado Projeto Básico Executivo de Engenharia, contém os trabalhos composto por detalhes gráficos dos serviços executados, com exposição dos estudos feitos e as soluções adotadas no trecho de pavimentação com lajotas sextavada de concreto, na localidade do Rio dos Canudos, estudos esses realizados em frente a Igreja Local, em uma área rural. Os serviços ora apresentados, cujas principais referências são:

- Projeto Geométrico;
- Projeto de Pavimentação.

- ❖ *Lote Único: Igreja - Rio dos Canudos*
- ❖ *Área Total: 679,92 m²*


CARACTERÍSTICAS TÉCNICAS

Relevo	Plano
Velocidade diretriz	10 km/h
esquerdo Tipo de pavimento	Pavimentação em Lajotas

MAPA DE SITUAÇÃO



- ❖ *Prazo: 30 Dias*
- ❖ *Data do Projeto: Julho/2022*

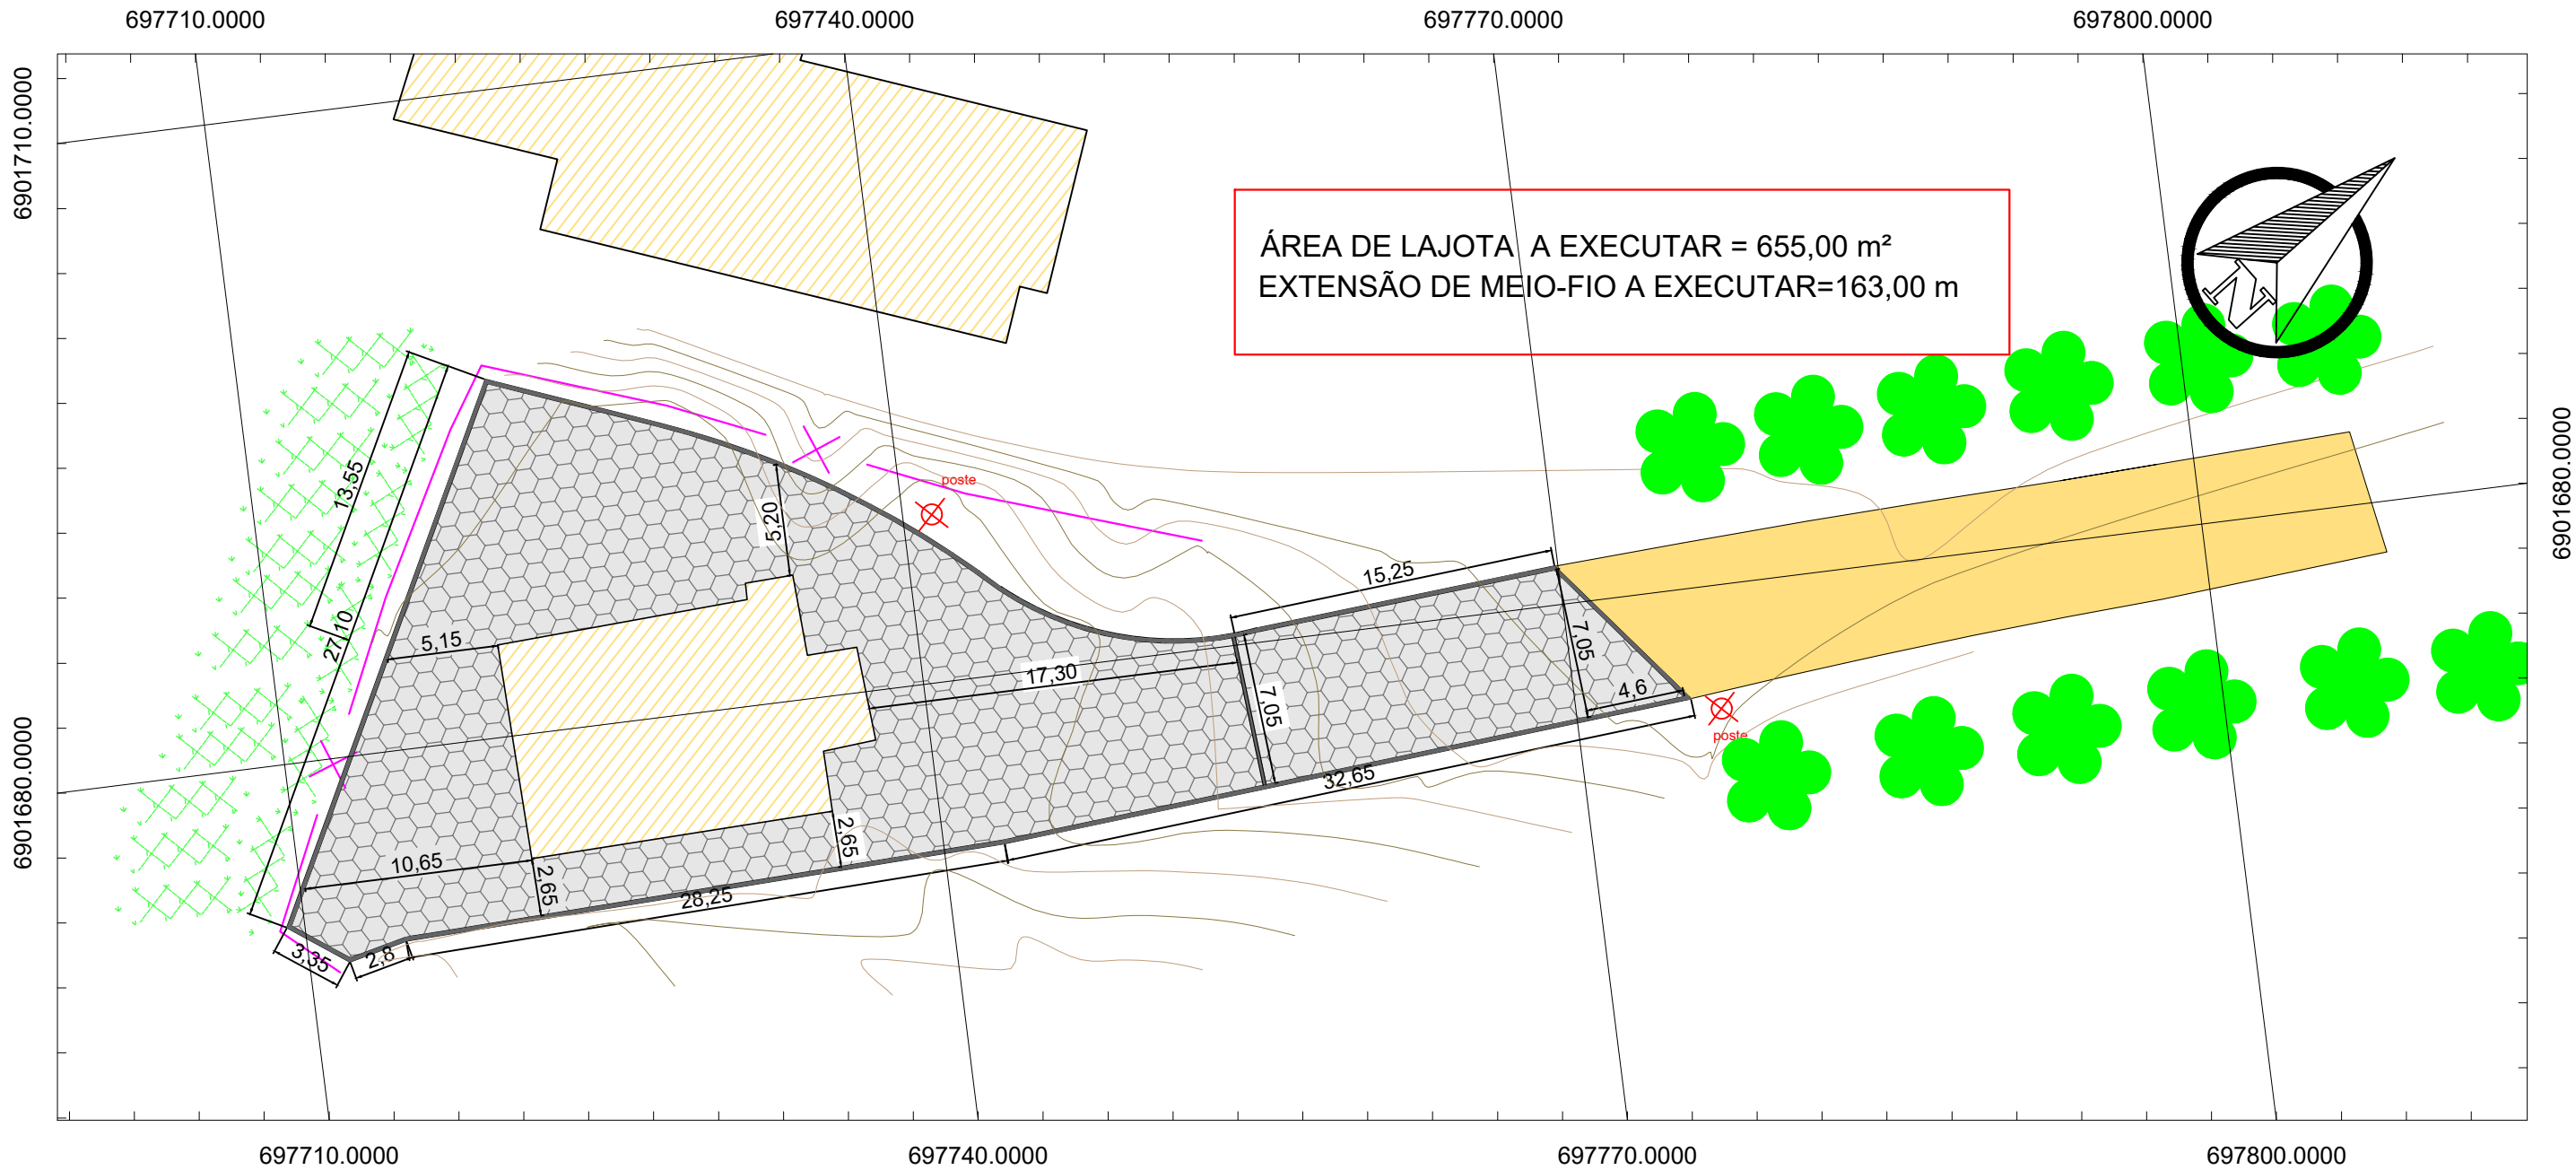

- BORDO EXISTENTE
- ~300~ CURVAS MESTRAS
- ~301~ CURVAS SECUNDÁRIAS
- x - x - CERCA DE ARAME
- XXXXX VEGETAÇÃO
- ÁRVORES
- POSTE
- EDIFICAÇÃO



ESTADO DE SANTA CATARINA
MUNICÍPIO DE SÃO BONIFÁCIO
SECRETARIA DE PLANEJAMENTO



PROJETO BÁSICO EXECUTIVO DE ENGENHARIA DE INFRAESTRUTURA URBANA
PÁTIO IGREJA - RIO DOS CANUDOS

DESCRIÇÃO: PROJETO GEOMÉTRICO		CONTEÚDO: ALINHAMENTO HORIZONTAL, TRAÇADO GEOMÉTRICO, PERFIL LONGITUDINAL, ALINHAMENTO VERTICAL, CURVAS VERTICAIS E HORIZONTAIS.	
ÁREA TOTAL: 679,92 m²	ESCALA: 1/1000	DATA: JULHO 2022	FOLHA: 01/01
RESPONSÁVEL TÉCNICO: NATHAN RICARDO LUIZ ENG.CIVIL - CREA/SC: 174738-0		CONTRATANTE: MUNICÍPIO DE SÃO BONIFÁCIO CNPJ: 82.892.340/0003-09	