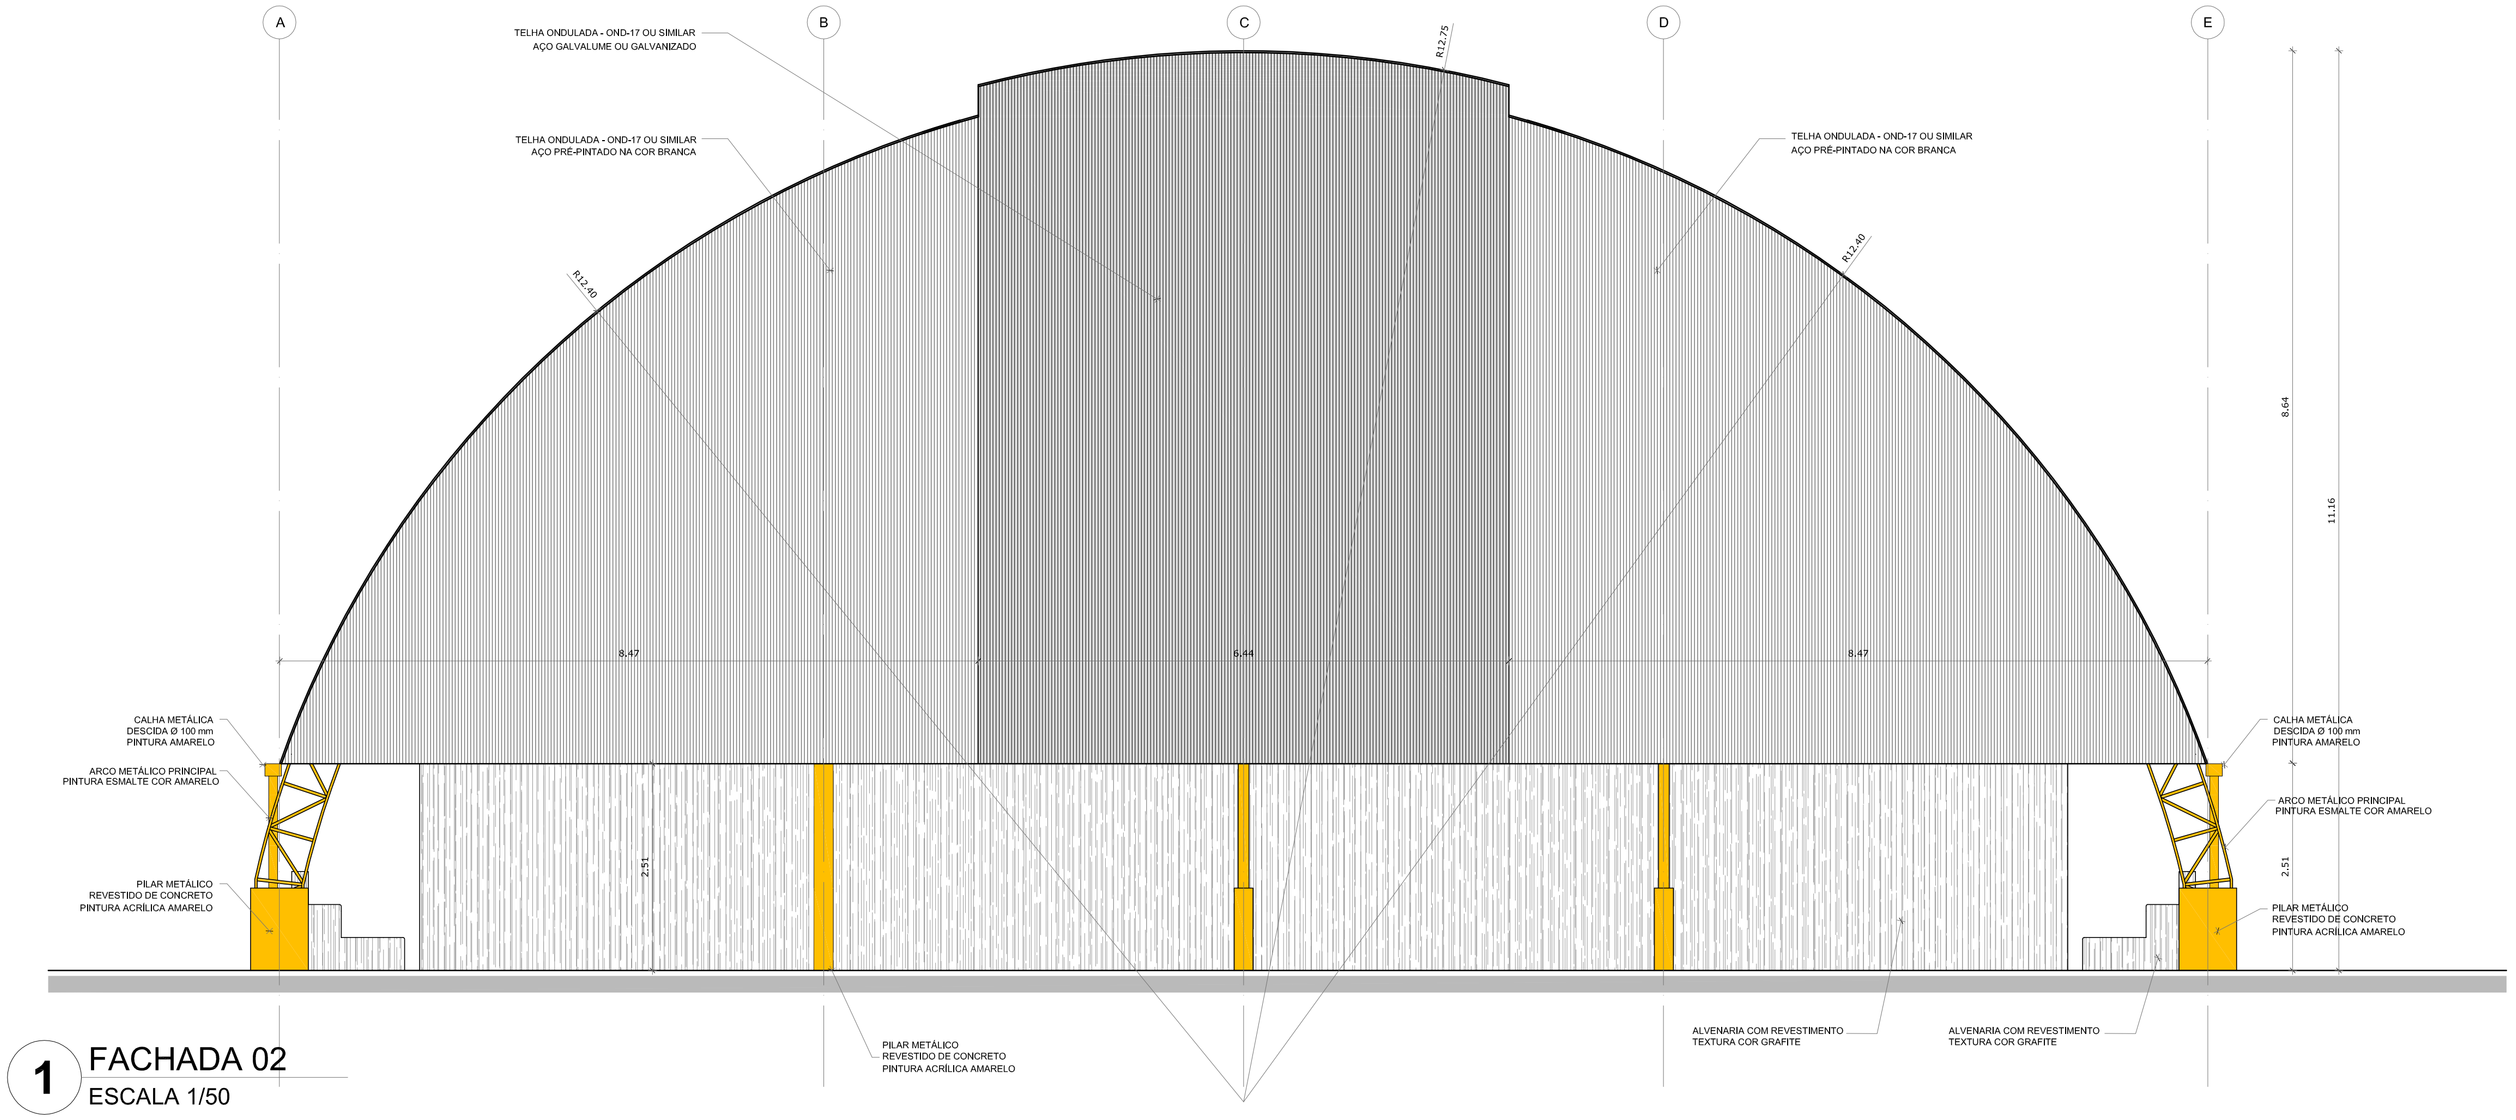

1 FACHADA 02
ESCALA 1/50

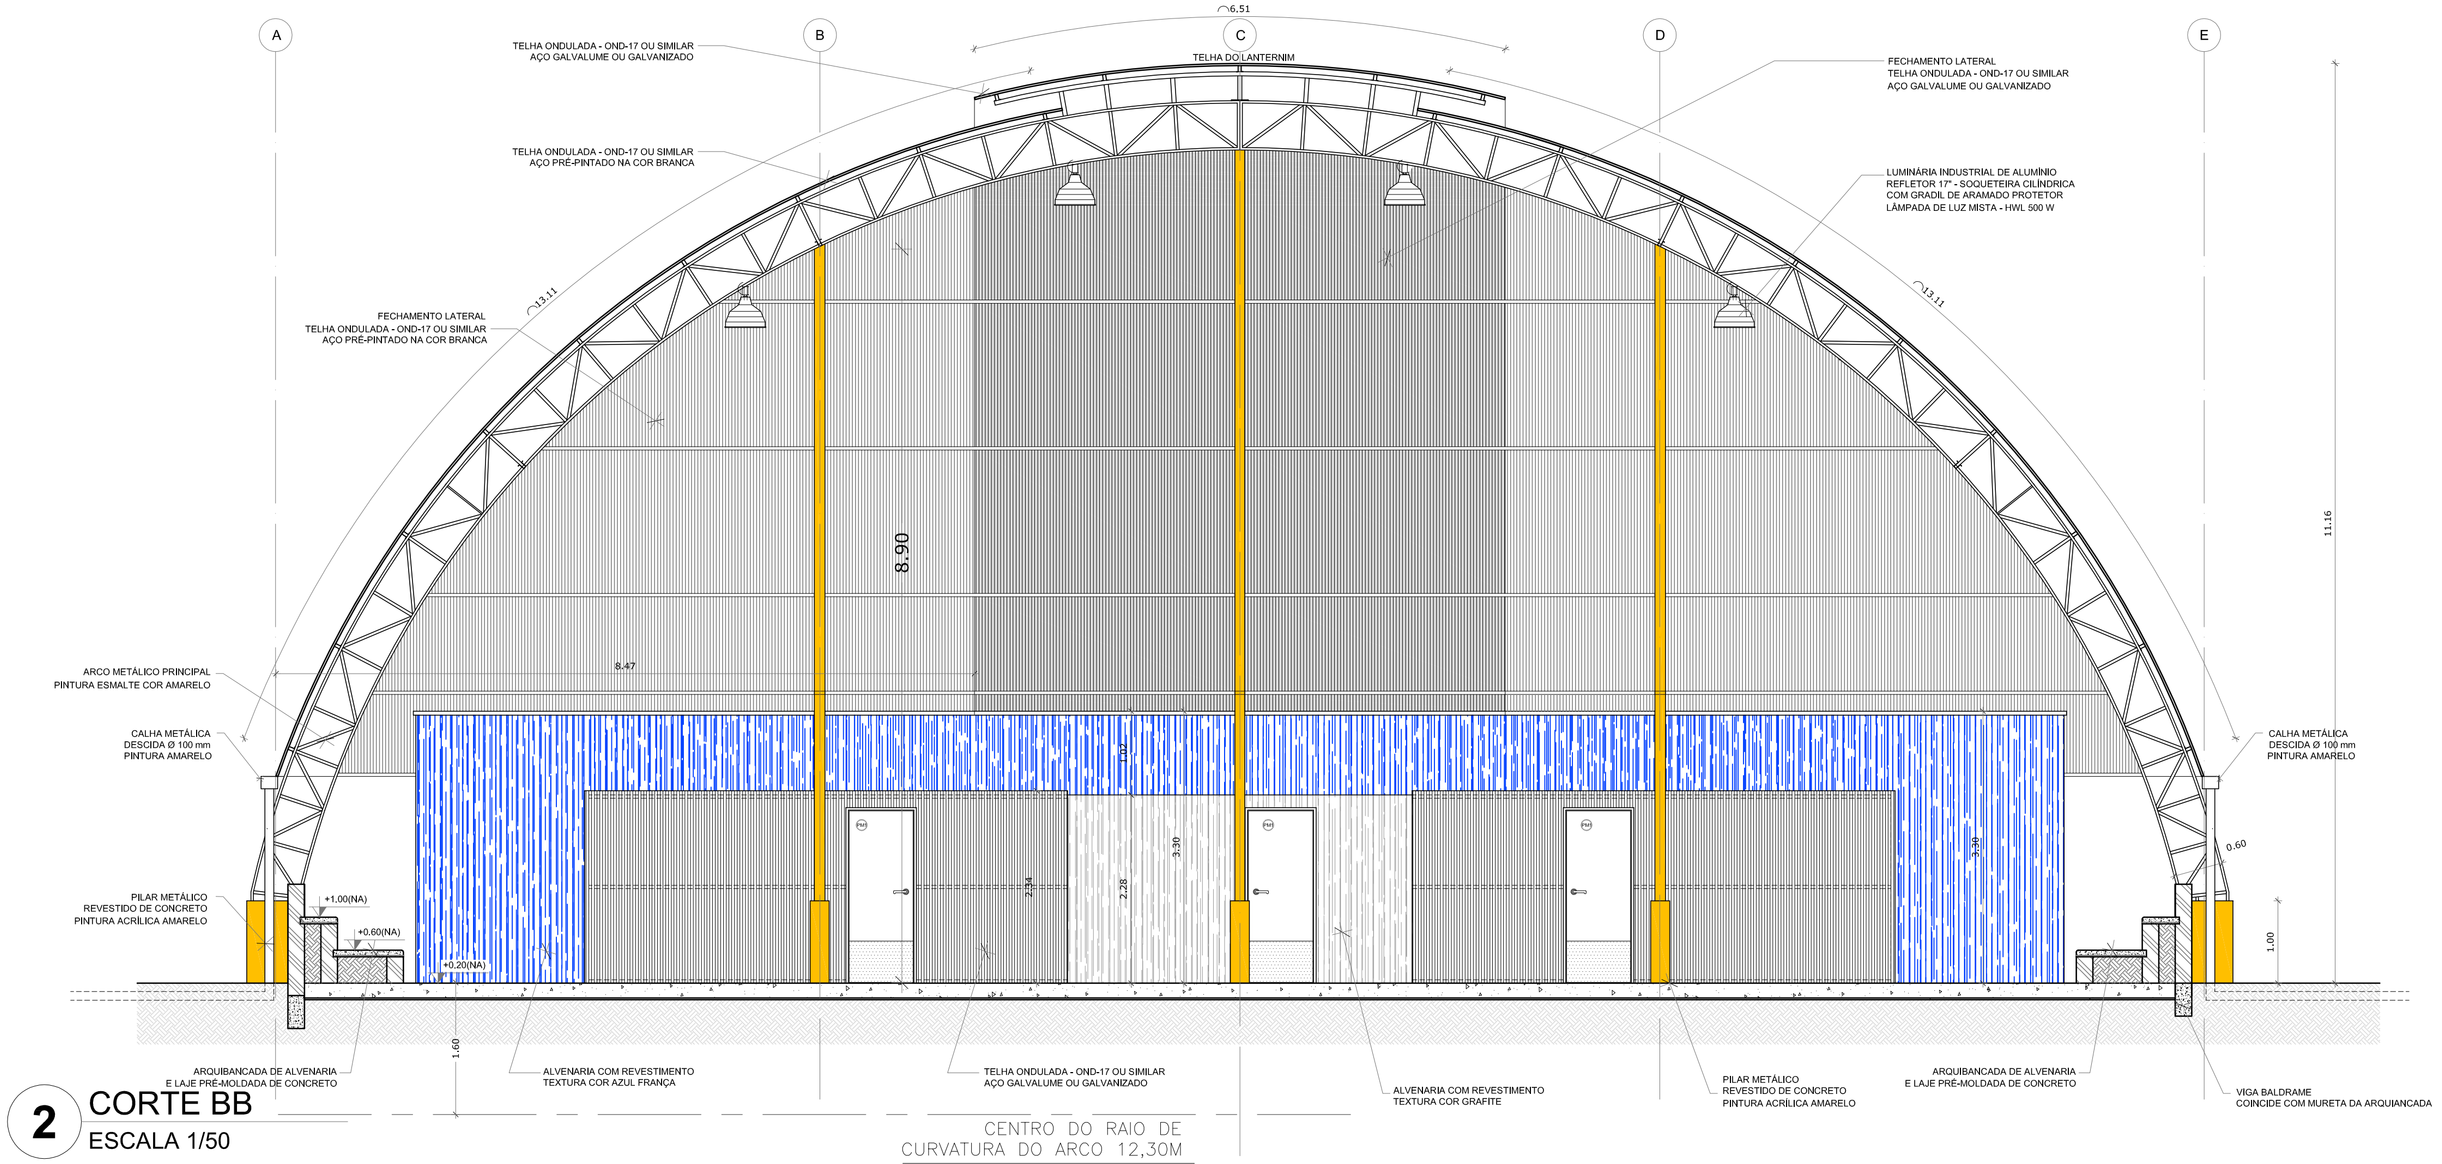

2 CORTE BB
ESCALA 1/50

LEGENDA

BANCADAS - B*

(BA1) GRANITO CINZA ANDORINHA - esp. 2 cm - 0,5 x 2,10/ H = 0,78 m (x2) - Vestiário

BANCO - DIVISÓRIA

(BC) GRANITO CINZA ANDORINHA - esp. 2 cm - 0,48 x 1,80 / H = 0,45 e 1,80 m (x2) - Vestiário

DIVISÓRIA

(DV1) GRANITO CINZA ANDORINHA - esp. 2 cm - 1,0 x 1,80 (x4) - Box dos chuveiros

(DV2) GRANITO CINZA ANDORINHA - esp. 2 cm - 2,0 x 1,80 (x2) - Box dos vasos sanitários

MAPA DE ESQUADRIAS

LEGENDA DE PORTAS - PORTAS EM MADEIRA

REF.	Dimensões (cm)	QUANT.	TIPO	AMBIENTES
(P4)	80 x 210	3	1 folha - de abrir lisa em madeira com chapa metálica	Acesso vestiários e depósito
(P5)	60 x 160	4	1 folha - de abrir com tarjeta livre/ocupado	box dos vasos sanitários
(P6)	90 x 160	2	1 folha - de abrir com tarjeta livre/ocupado	box do vestiário P.N.E.

LEGENDA DE JANELAS DE ALUMÍNIO NATURAL

REF.	Dimensões (cm)	QUANT.	TIPO	AMBIENTES
JA-1	50 x 50	2	basculante alumínio natural vidro miniboreal - 6 mm	Vestiários P.N.E.
JA-2	50 x 160	7	basculante alumínio natural vidro miniboreal - 6 mm	Vestiários e depósito.

GOVERNO FEDERAL
BRASIL
PAÍS RICO É PAÍS SEM POBREZA
Ministério da Educação
FNDE Fundo Nacional de Desenvolvimento da Educação

PROJETO PADRÃO - FNDE

MUNICÍPIO – UF:

PROPRIETÁRIO:

ENDEREÇO:

PROPRIETÁRIO

RESP. TÉCNICO CREA

DLFO

CREA

RA

OBSERVAÇÕES:

QUADRA ESCOLAR COBERTA E VESTIÁRIO

PROJETO ARQUITETÔNICO

COORDENAÇÃO
CGEST - Coordenação Geral de Infraestrutura Educacional

FACHADA 02
CORTE BB'

ARQ

REVISÃO
R.00

ESCALA
1/50

PRANCHA
03/08

DATA EMISSÃO
JUNHO/2016

FORMATO
A1 (841 X 594)