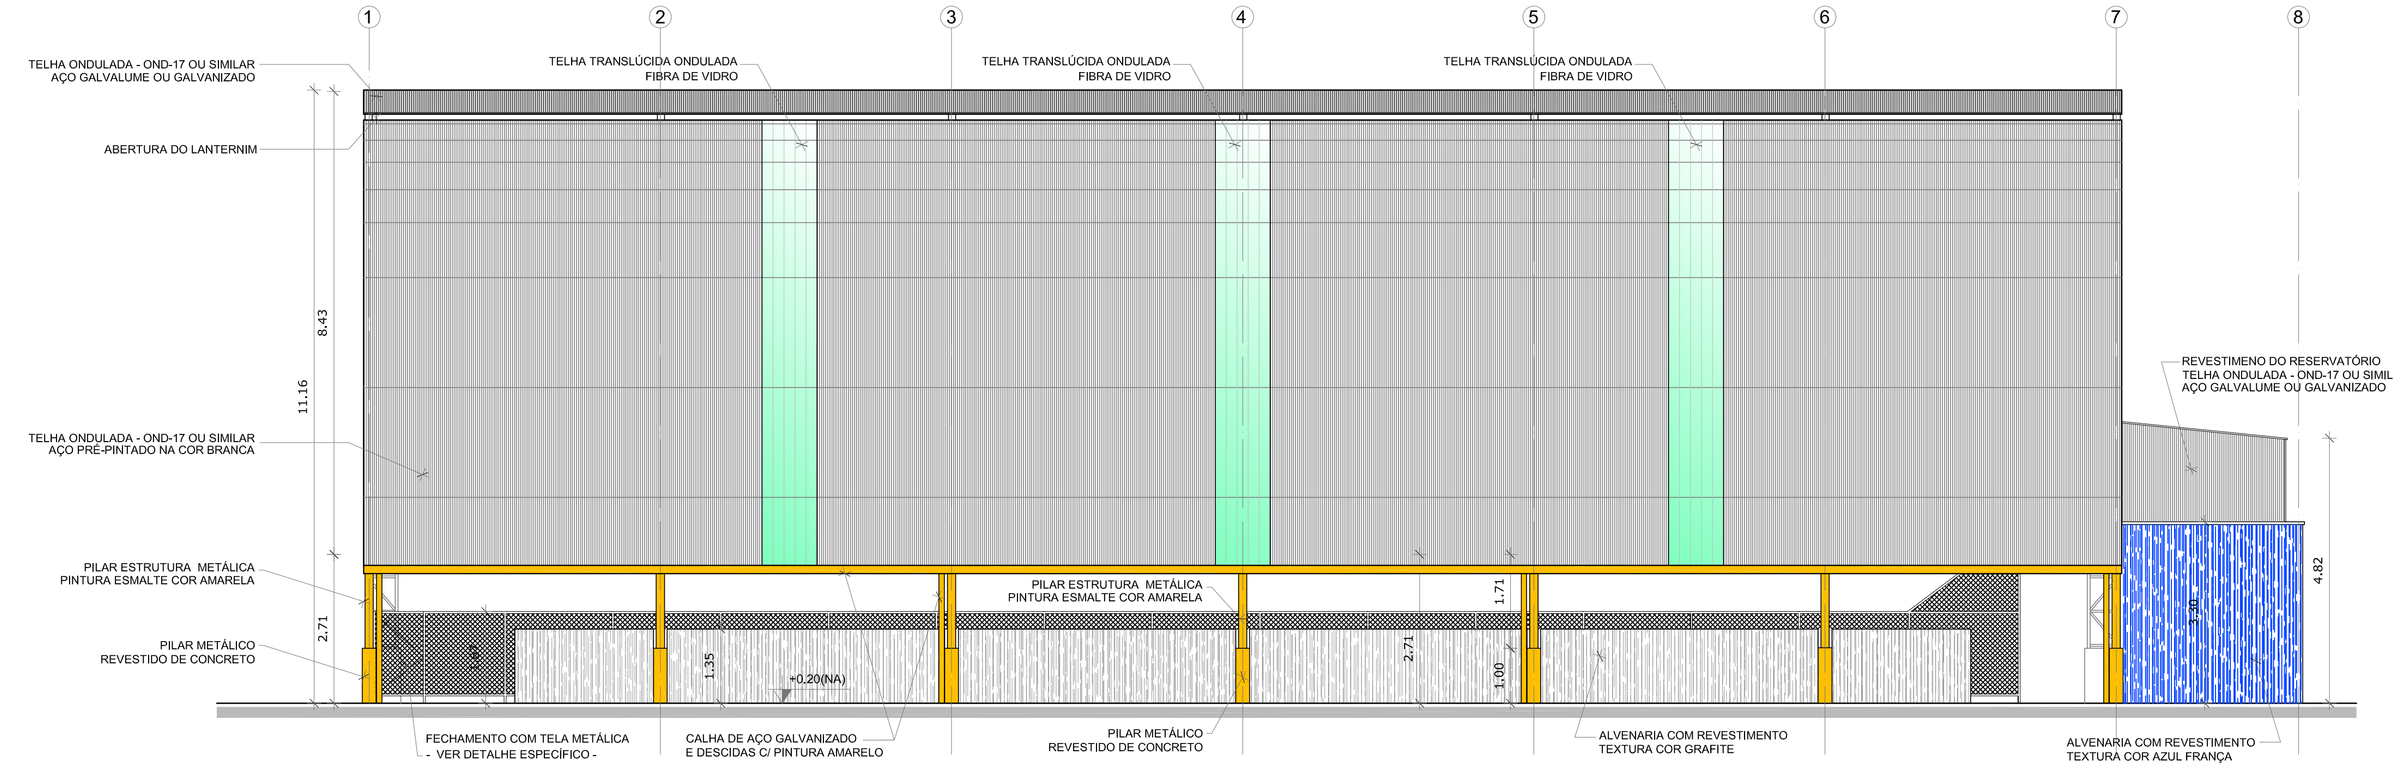

1 FACHADA 01
ESCALA 1/75

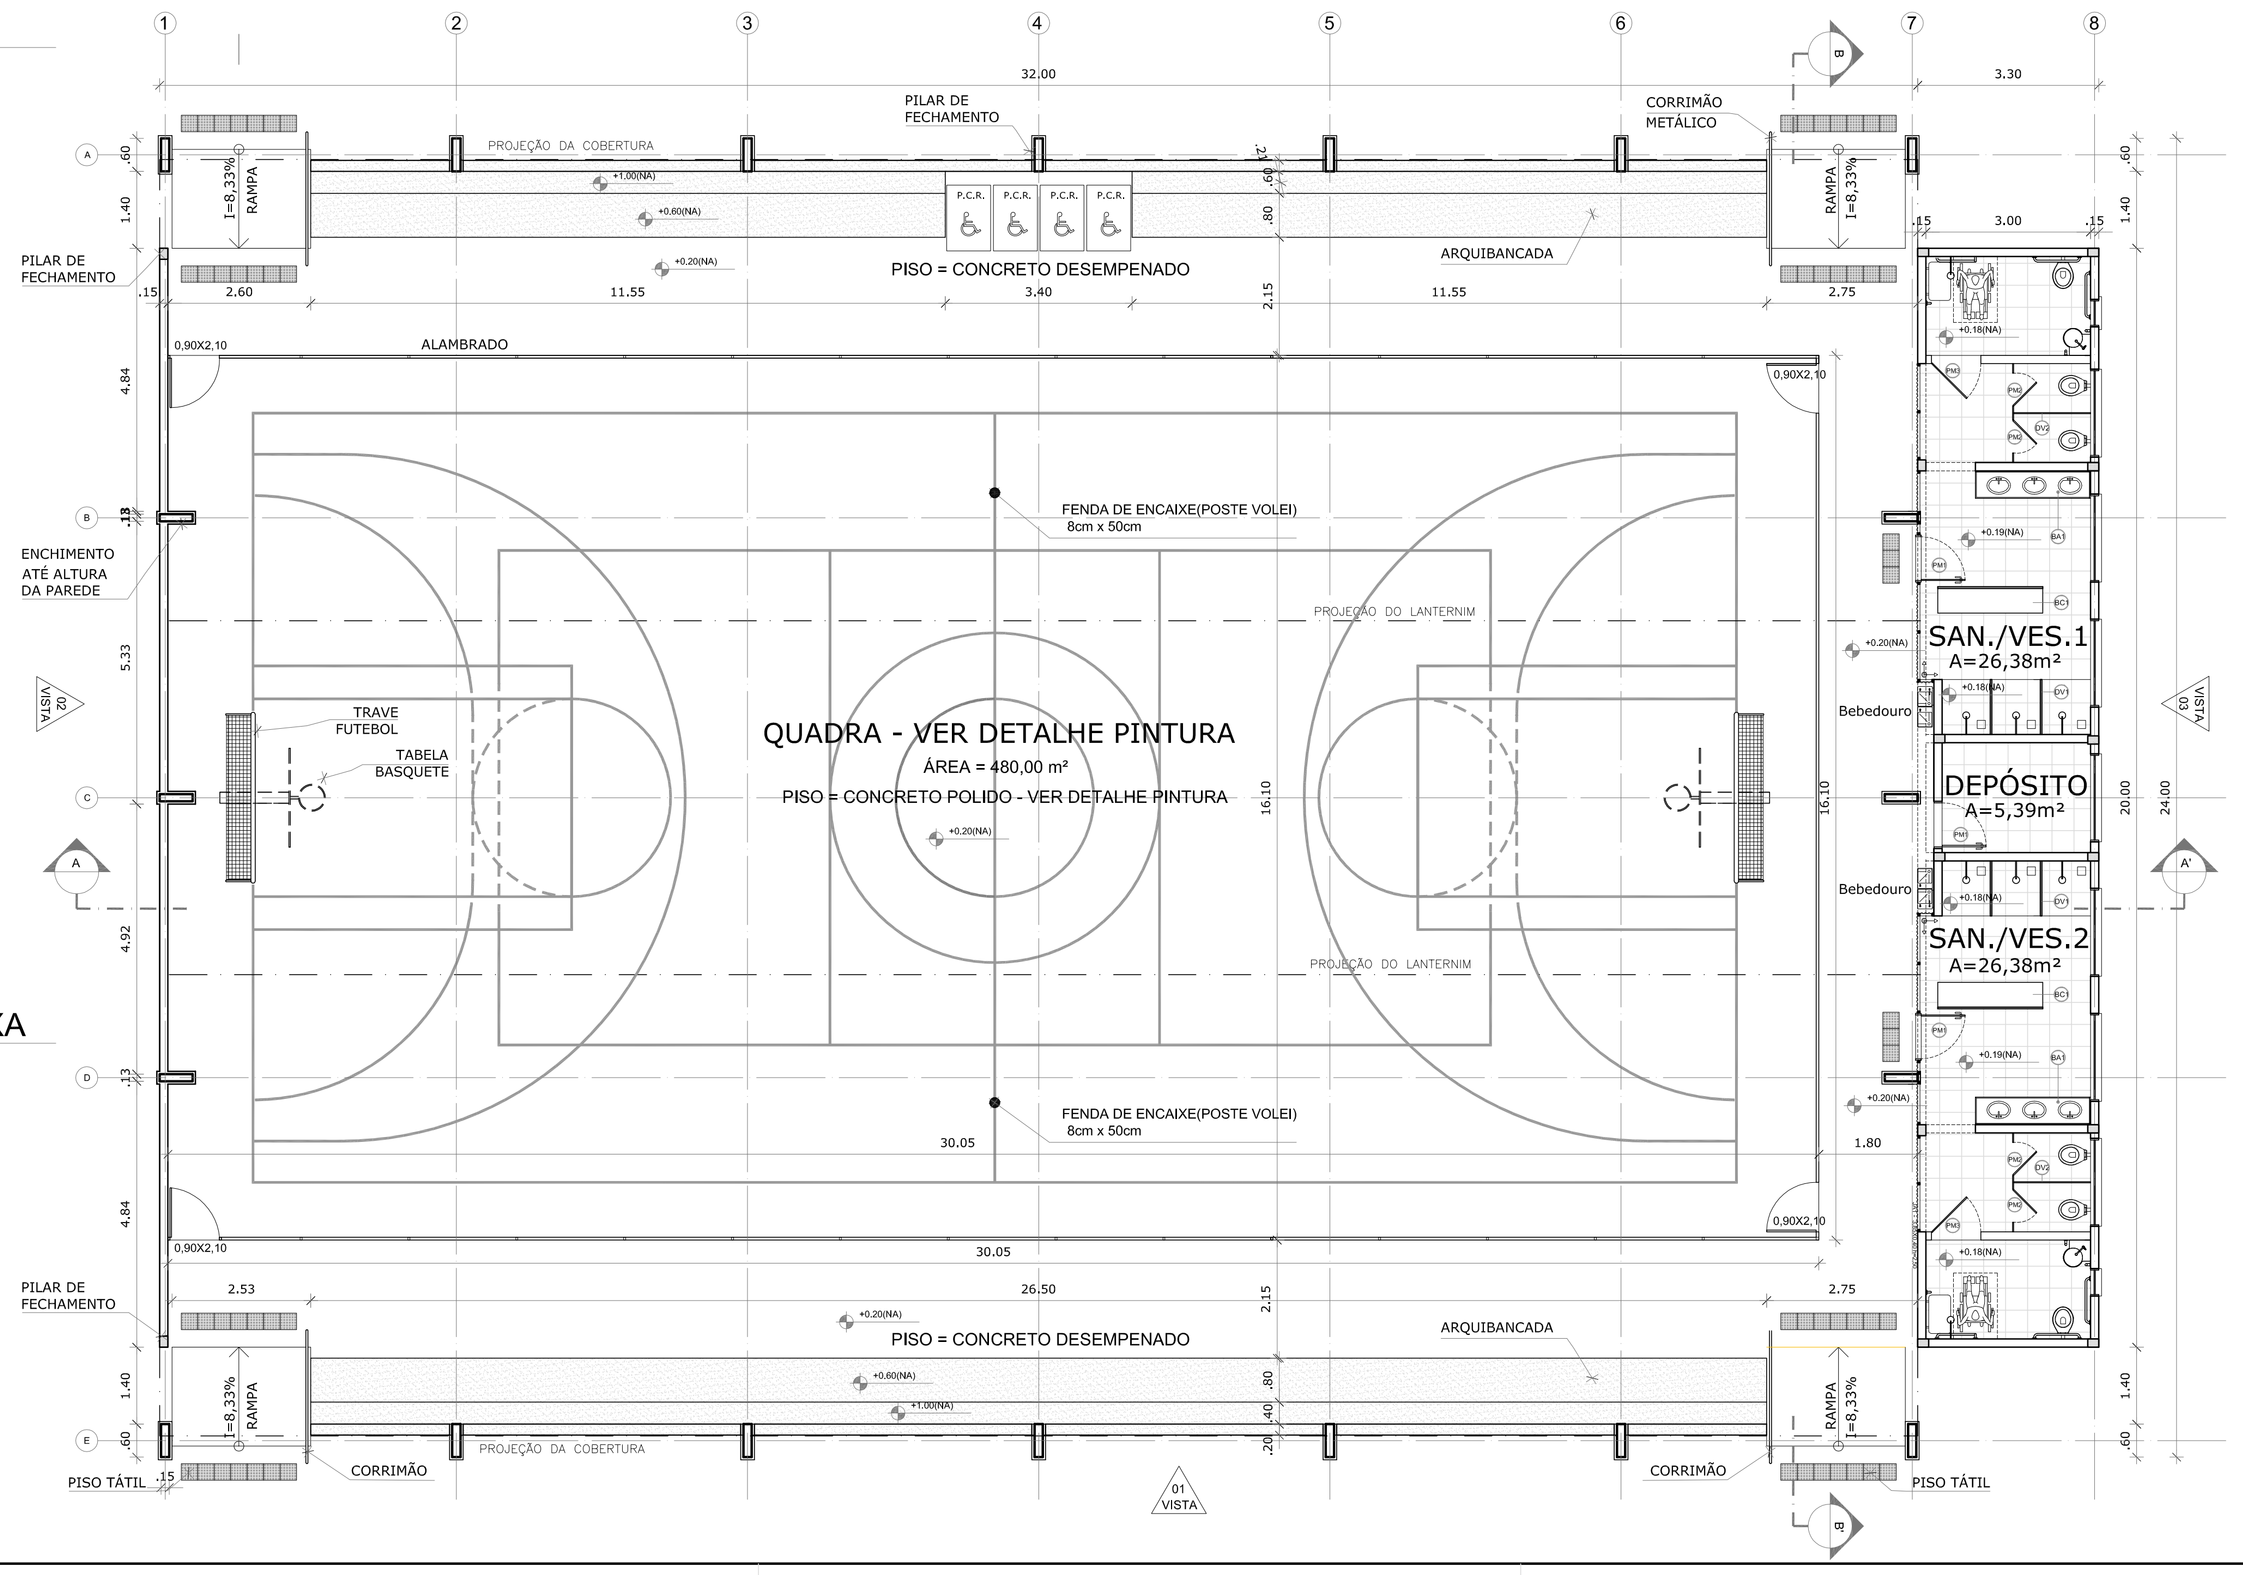

2 PLANTA BAIXA
ESCALA 1/75

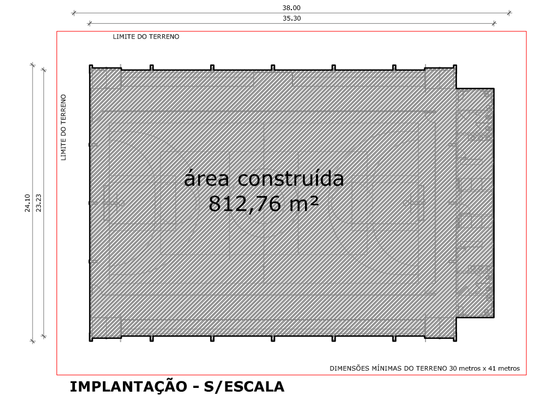

IMPLANTAÇÃO - S/ESCALA

QUADRO DE ÁREAS

ÁREA MÍNIMA DO TERRENO: 30 metros x 41 metros = 1.230,00 m²			
ÁREA COBERTURA:	812,76 m²	TAXA DE OCUPAÇÃO:	66,07%
ÁREA CONSTRUÍDA:	812,76 m²	COEFICIENTE DE APROVEITAMENTO:	0,66

ÁREAS EDIFICAÇÕES

BLOCO	ÁREAS
QUADRA POLIESPORTIVA	480,00 m²
ARQUIBANCADAS	70,12 m²
VESTIÁRIOS	65,89 m²
CIRCULAÇÕES	196,75 m²
TOTAL ÁREA	812,76 m²

LEGENDA

BANCADAS - B*

(BA) GRANITO CINZA ANDORINHA - esp. 2 cm - 0,5 x 2,10/ H = 0,78 m (x2) - Vestiário

BANCO - DIVISÓRIA

(BC) GRANITO CINZA ANDORINHA - esp. 2 cm - 0,48 x 1,80 / H = 0,45 e 1,80 m (x2) - Vestiário

DIVISÓRIA

(DV) GRANITO CINZA ANDORINHA - esp. 2 cm - 1,0 x 1,80 (x4) - Box dos chuveiros

(DV2) GRANITO CINZA ANDORINHA - esp. 2 cm - 2,0 x 1,80 (x2) - Box dos vasos sanitários

MAPA DE ESQUADRIAS

LEGENDA DE PORTAS - PORTAS EM MADEIRA

REF.	Dimensões (cm)	QUANT.	TIPO	AMBIENTES
(P2)	80 x 210	3	1 folha - de abrir lisa em madeira com chapa metálica	Acesso vestiários e depósito
(P4)	60 x 160	4	1 folha - de abrir com tarjeta ilvre/ocupado	box dos vasos sanitários
(P6)	90 x 160	2	1 folha - de abrir com tarjeta ilvre/ocupado	box do vestiário P.N.E.

LEGENDA DE JANELAS DE ALUMÍNIO NATURAL

REF.	Dimensões (cm)	QUANT.	TIPO	AMBIENTES
(JA-1)	50 x 50	2	basculante alumínio natural vidro miniboreal - 6 mm	Vestiários P.N.E.
(JA-2)	50 x 160	7	basculante alumínio natural vidro miniboreal - 6 mm	Vestiários e depósito.

GOVERNO FEDERAL BRASIL PAÍS RICO É PAÍS SEM POBREZA — Ministério da Educação — FNDE Fundo Nacional de Desenvolvimento da Educação

PROJETO PADRÃO - FNDE

MUNICÍPIO – UF:

PROPRIETÁRIO:

ENDEREÇO:

PROPRIETÁRIO

RESP. TÉCNICO CREA

DLFO

CREA

RA

OBSERVAÇÕES:

QUADRA ESCOLAR COBERTA E VESTIÁRIO
PROJETO ARQUITETÔNICO

COORDENAÇÃO: CGEST - Coordenação Geral de Infraestrutura Educacional	PLANTA BAIXA FACHADA 01		ARQ
	REVISÃO R.00	ESCALA 1/75	PRANCHA 01/08
FORMATO A1 (841 X 594)		DATA EMISSÃO JUNHO/2016	