



*ASSOCIAÇÃO DOS MUNICÍPIOS
DA REGIÃO DA GRANDE FLORIANÓPOLIS
" GRANFPOLIS "*



**META 1 - PAVIMENTAÇÃO ASFÁLTICA, DRENAGEM,
PASSEIOS E SINALIZAÇÃO VIÁRIA**

**RUA PE. SEBASTIÃO ANTÔNIO VAN
LIESHOUT
EXTENSÃO: 196,0 METROS
SÃO BONIFÁCIO/SC**

PROJETOS DE ENGENHARIA



VOLUME 04

MARÇO/2023


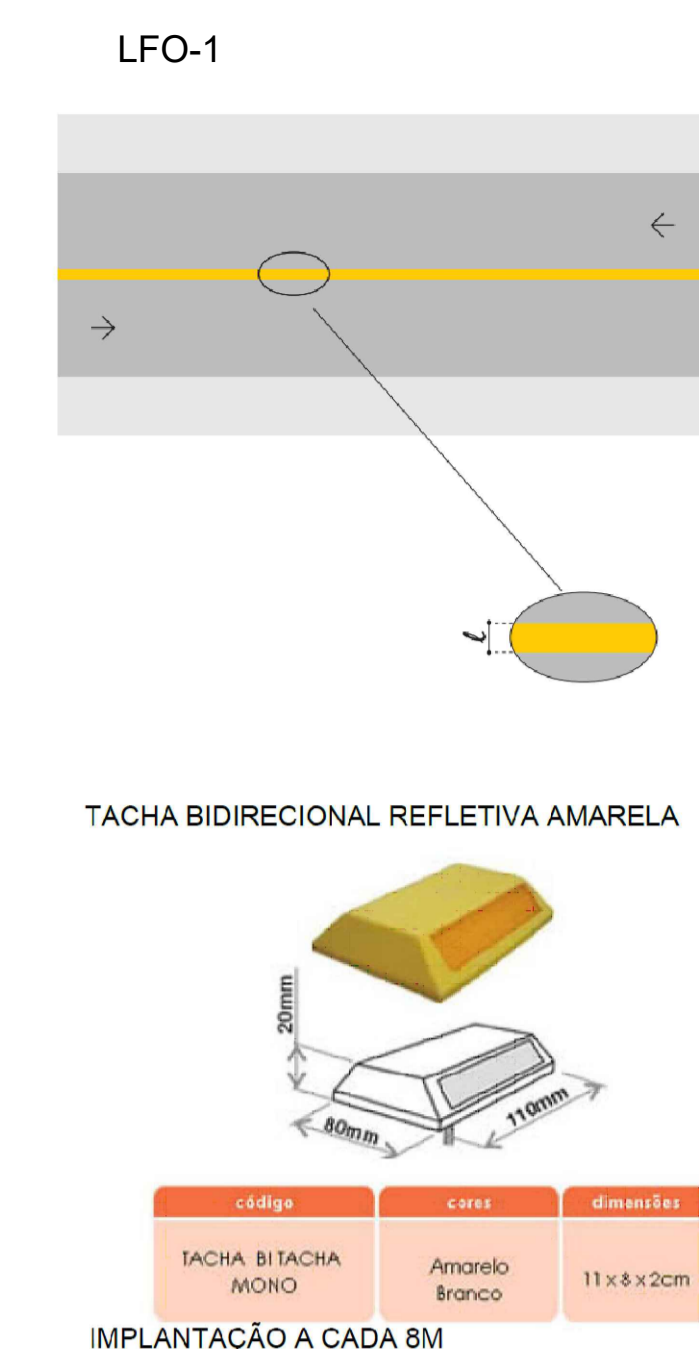
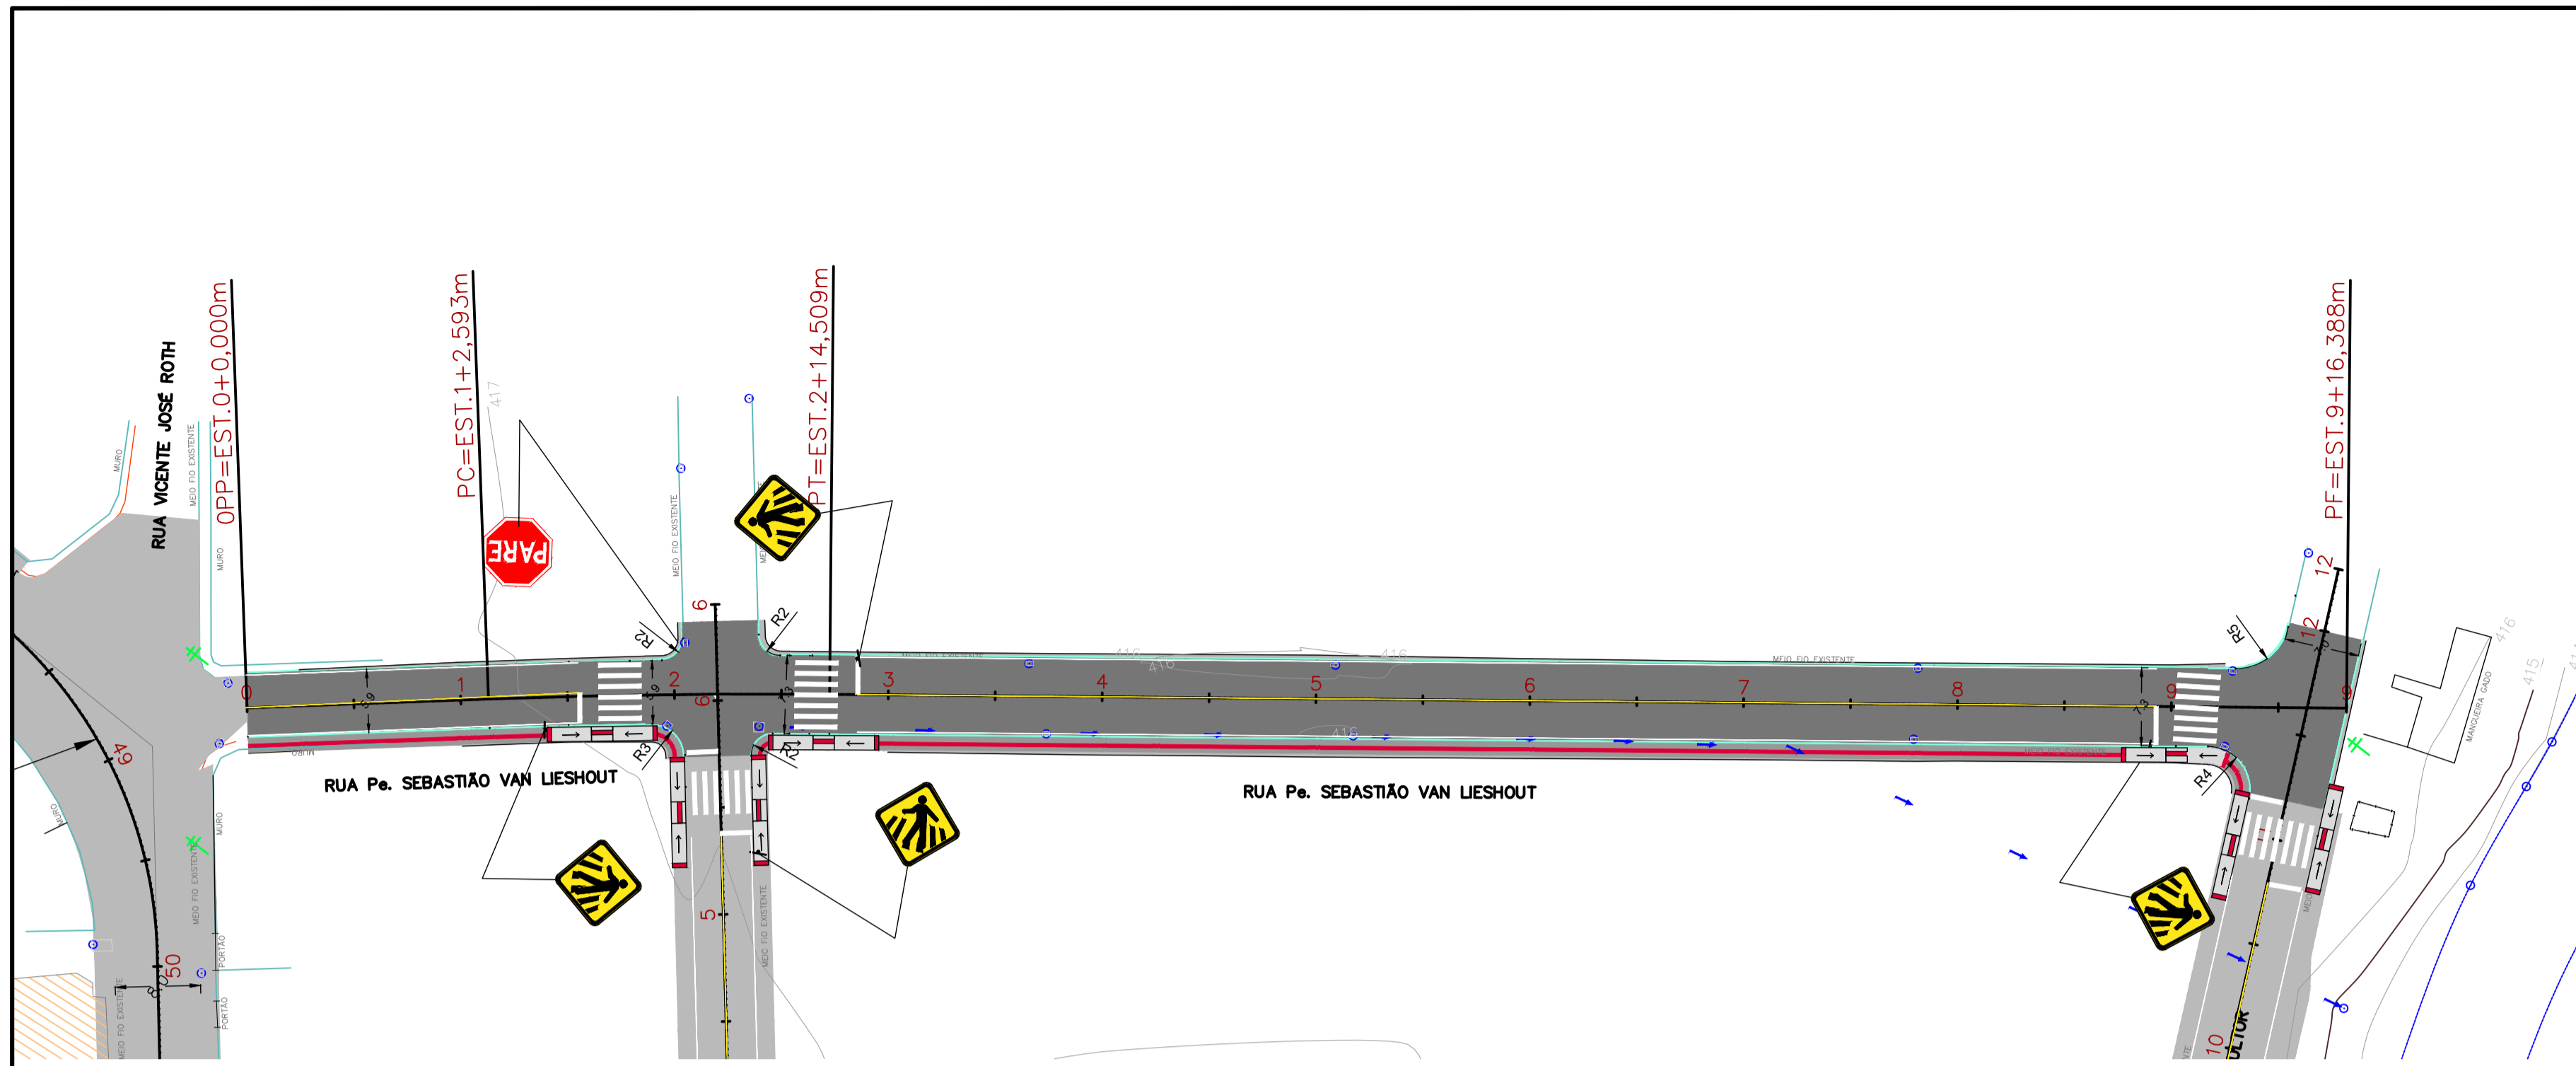


LEGENDA

- POSTE EXISTENTE
- CADASTRO
- CERCA DE ARAME
- DRENAGEM EXISTENTE
- MEIO-FIO 13X15X30X100cm
- PAVIMENTO PROJETADO
- CORTE
- ATERRO
- PASSEIO
- BORDOS EXISTENTES
- EIXO DA PISTA DE TRÁFEGO
- GREIDE DE ACABAMENTO
- GREIDE DE TERRAPLENAGEM
- DEMOLIÇÃO/DESLOCAMENTOS
- PISO TÁTIL ALERTA/DIRECIONAL
- LFO
- LBO E MARCAÇÃO DE ESTACIONAMENTO
- PLACA R-1 PARADA OBRIGATORIA
- PLACA A32-b TRAVESSIA SINALIZADA DE PEDESTRES

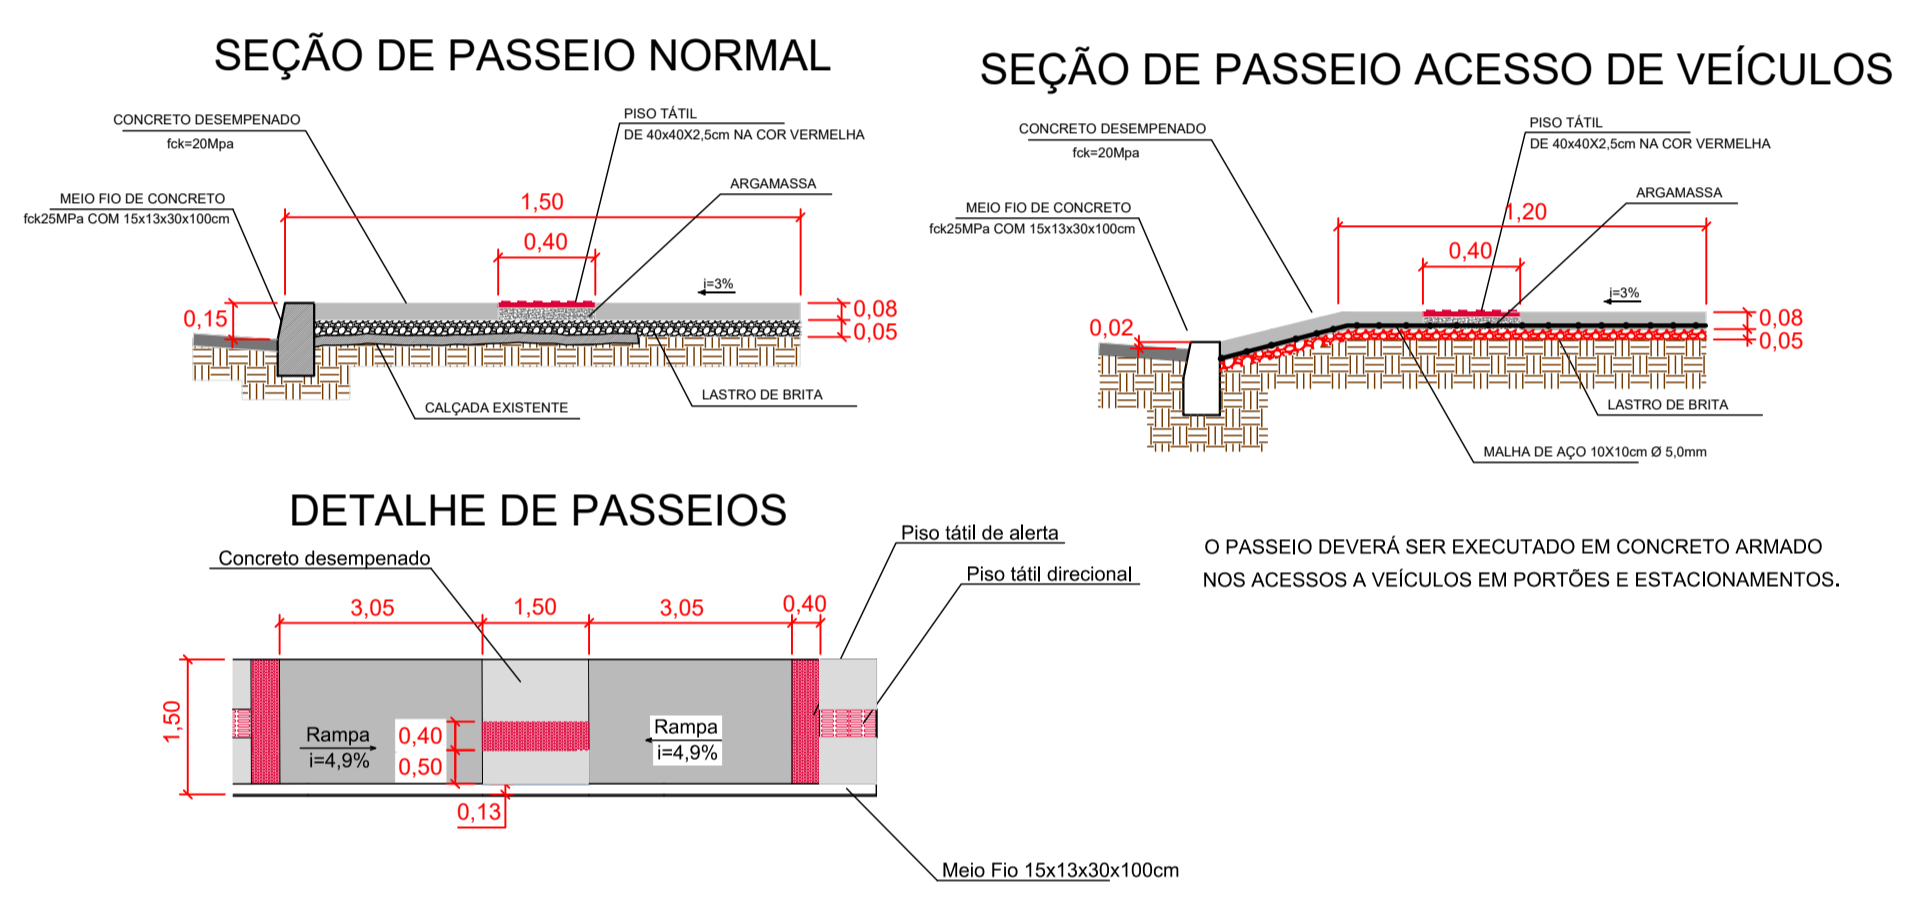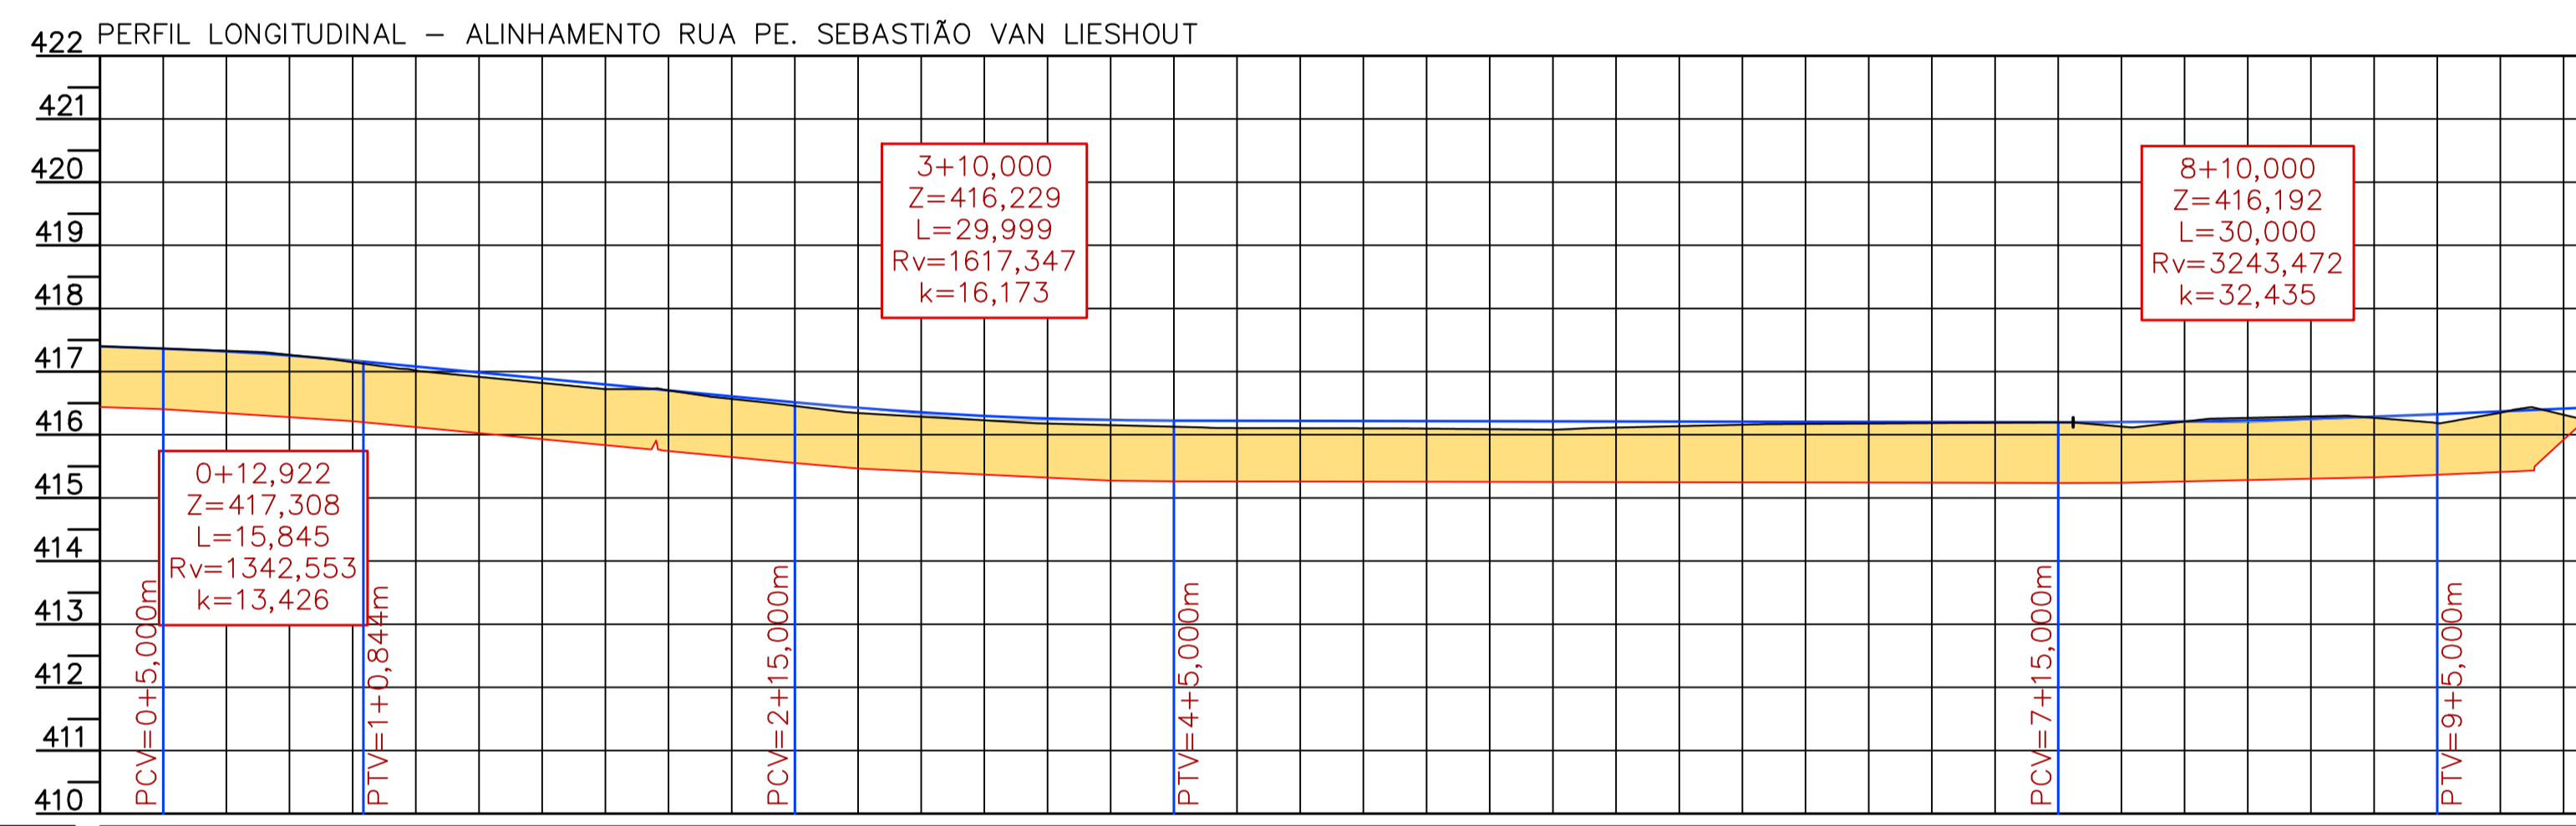

ESTACAS	COTAS TERRENO	CORTE ATERRO	COTAS PROJETO	ELEMENTOS HORIZONTAIS	ELEMENTOS VERTICAIS
0+5,00	417,400	0,360	417,400	Tg=22,593m	i = -0,71% em 5,00m c= 15,84m
0+15,00	417,329	0,988	417,320	Dc=31,917m	i = -1,89% em 34,16m
1+15,00	417,149	0,935	417,174		Lc= 30,00m
1+18,551	417,077	0,896	417,125		i = -0,04% em 70,00m
2+5,00	416,917	0,920	416,985		Lc= 30,00m
2+15,000	416,468	0,878	416,522		i = 0,89% em 11,39m
3+5,00	416,344	0,860	416,426		
3+15,00	416,229	0,880	416,233		
4+5,00	416,152	0,844	416,221		
4+15,00	416,101	0,844	416,218		
5+5,00	416,098	0,834	416,214		
5+15,00	416,114	0,912	416,207		
6+5,00	416,159	0,935	416,203		
6+15,00	416,178	0,951	416,200		
7+5,00	416,191	0,889	416,227		
7+15,00	416,129	0,985	416,222		
8+5,00	416,267	0,943	416,285		
8+15,00	416,268	0,938	416,370		
9+5,00	416,251	0,079	416,427		
9+16,388	416,251		416,427		

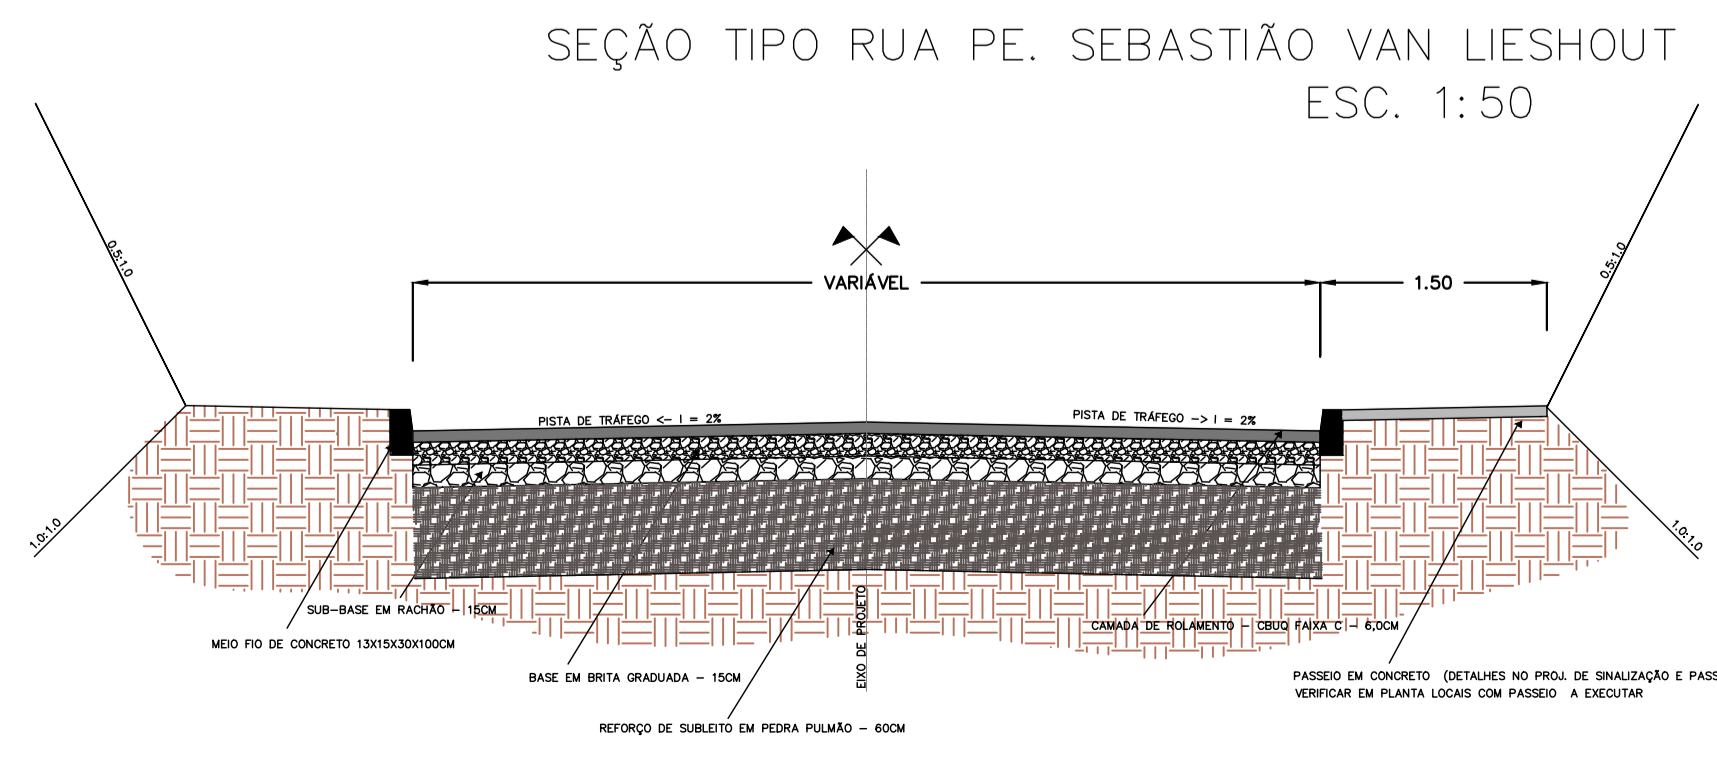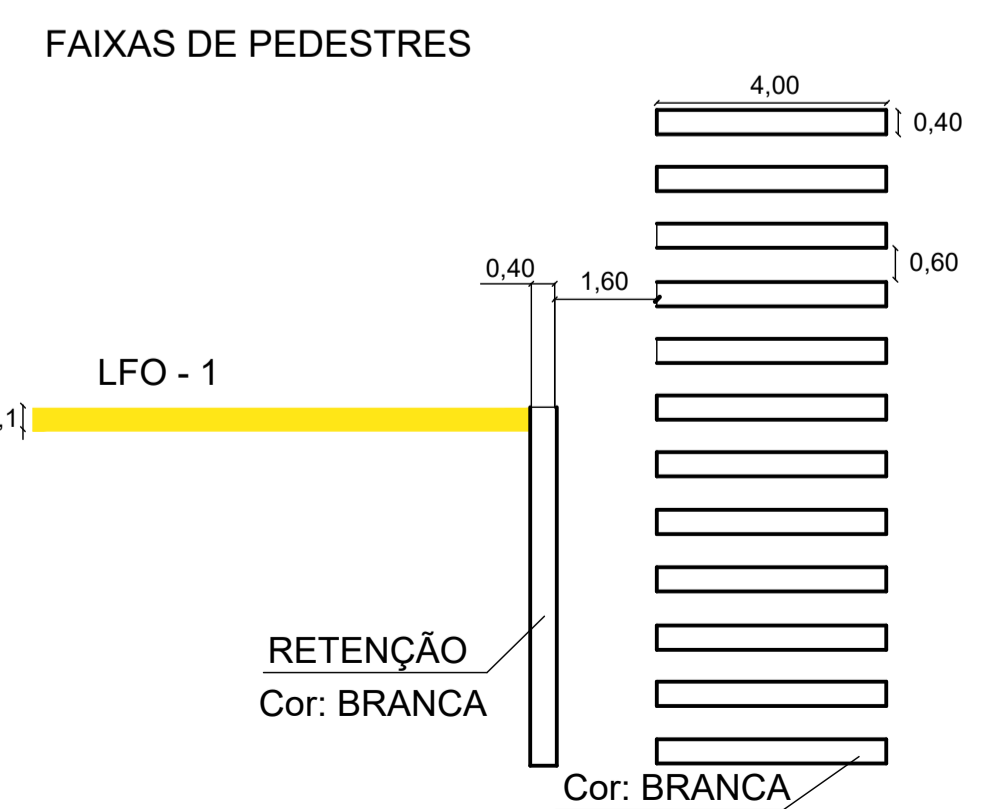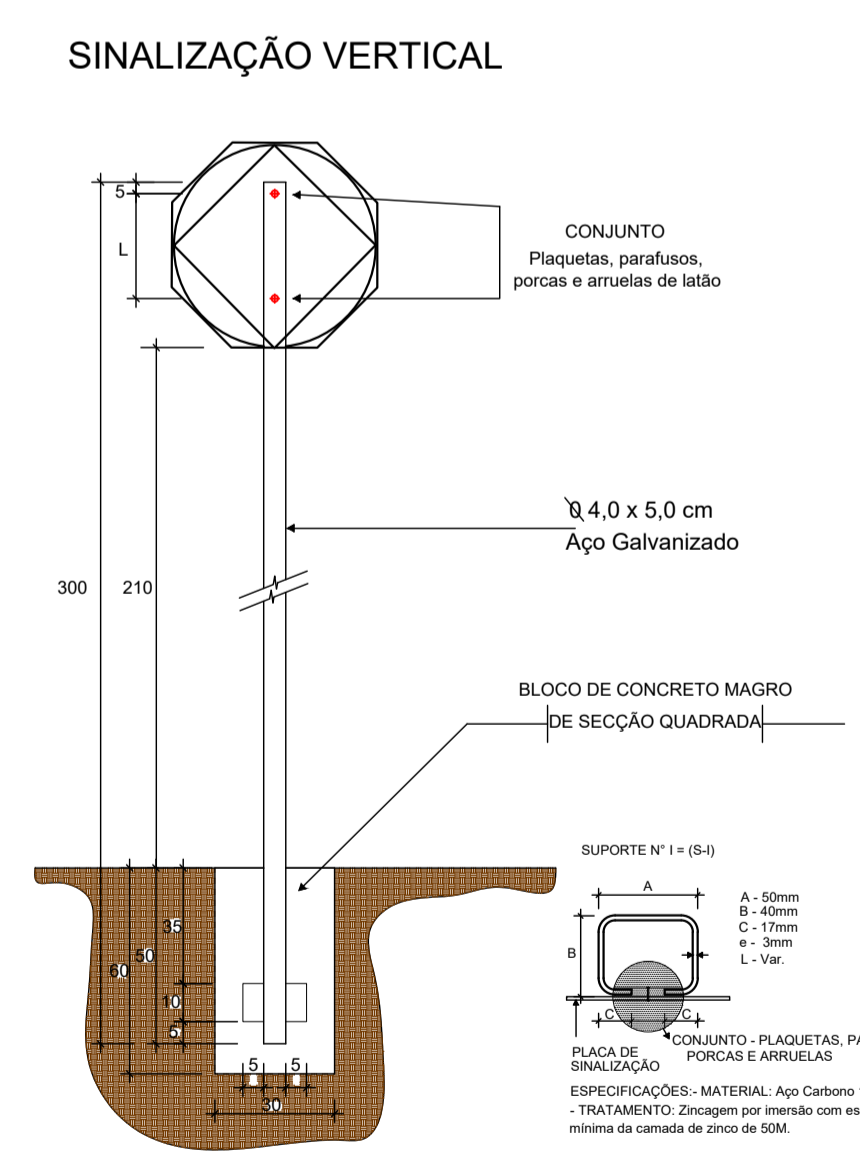

EMISSÃO INICIAL	10/03/2023	001
QUADRO DE REVISÃO	DATA	NÚMERO

PROJETO DE PAVIMENTAÇÃO

MUNICÍPIO	SÃO BONIFÁCIO - SC	
OBRA	RUA PADRE SEBASTIÃO VAN LIESHOUT	
CONTEÚDO	PROJETO DE PAVIMENTAÇÃO EM CONCRETO ASFÁLTICO E SINALIZAÇÃO VIÁRIA	
PLANTA BAIXA E PERFIL	PLANTA BAIXA E PERFIL	
PROJETO	APROVAÇÃO DA PREFEITURA	
DATA	MARÇO/2023	PRANCHA 01/02
ESCALA	1:500	

