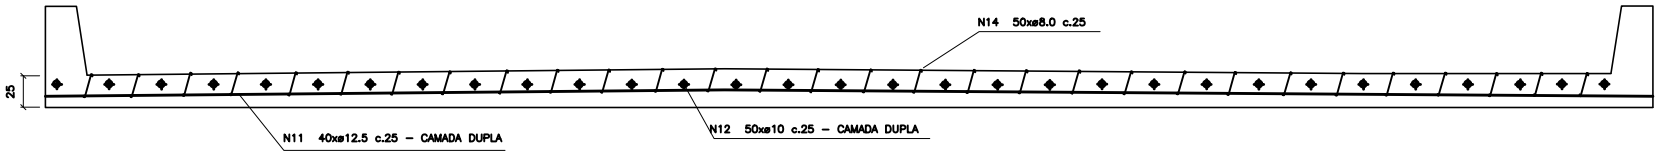

LAJE DE TRANSIÇÃO

ESCALA 1:100

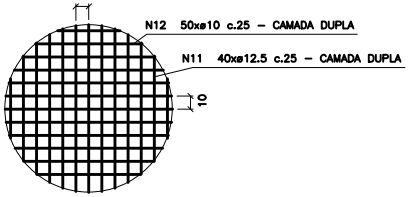

DETALHAMENTO LAJE TRANSIÇÃO

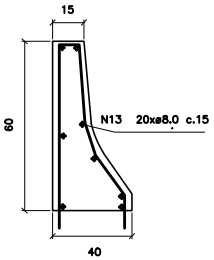

GUARDA RODAS

RESUMO DO AÇO

AÇO	N	BRM	GRD	PESO (kg)	PESO TOTAL (kg)
50	9	8.0	36	5.320	19.20
	11	10.0	11	7.224	81.42
	12	12.5	50	11.550	604.45
	13	16.0	100	7.404	740.40
	14	8.0	30	4.740	94.80
			50	4.740	237.00

Volume de concreto total = 6.6m³
fck = 30,00 MPa

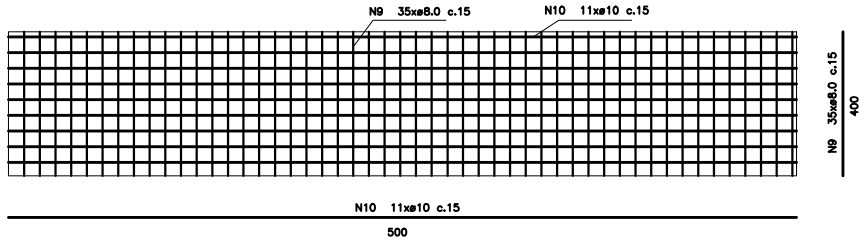

ARMADURA DE FECHAMENTO

ESCALA 1:100

DIMENSÕES DAS PONTES (m)	Dimensão (L/C)	Altura das Cabeceiras	Altura das Alas	Comprimento das Cabeceiras	Comprimento das Alas
PONTE RIO ATAFONA	4,00X5,00	3,70	4,50	4,00	2,50

PREFEITURA MUNICIPAL DE SÃO BONIFÁCIO

PROJETO: ARQUITETÔNICO/ ESTRUTURAL

OBRA: PLATAFORMA DE PONTE - RIO ATAFONA

RESPONSABILIDADE: ANA BEATRIZ BACHES, Engenheira Civil - CREA/SC. 18/T990-0

PROPRIETÁRIO: MUNICÍPIO DE SÃO BONIFÁCIO, CNPJ:82.892.340/0001-39

LOCAL: Estrada Geral Rio Atafona, Rio Atafona - São Bonifácio/SC

CONTEÚDO: LAJE DE TRANSIÇÃO, GUARDA RODAS E DETALHAMENTOS

ANALISTA:	DESENHO:	ESCALA:	DATA:	PRANCHA:
	ANA BEATRIZ	INDICADA	AGO/2023	03/03

END. ARQUIVO: C:\Users\Ana Baches\Desktop\Prefeitura\pontes pred-atualizada