


Escada de acesso ao poço a escada não poderá avançar mais de 8cm para dentro do poço.

Interruptor com tomada monofásica

Lâmpada tipo tartaruga com proteção

Canaleta plástica vazada com tampa 5 x 5 x 200cm

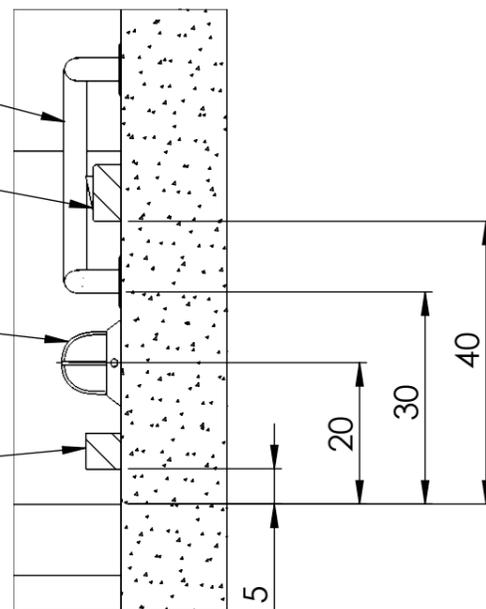


DETALHE C
ESCALA 1 : 10

Iluminação da caixa de corrida e poço do elevador:

→ Utilizar lâmpadas tipo tartaruga (com proteção).

→ Seguir as medidas de posicionamento deste projeto executivo.

→ Iluminação com lâmpadas de no mínimo 200lx. Distância entre as lâmpadas 3,0 (três) metros, partindo de 50cm do nível mais baixo e com 50cm do nível mais alto da caixa.

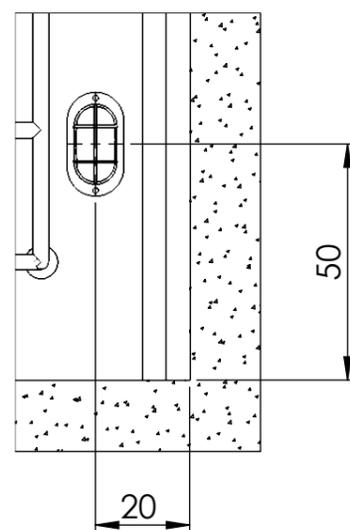

DETALHE D
ESCALA 1 : 15

Detalhe do fundo do poço:



Declaro ter recebido os projetos executivos e estar ciente das necessidades e obrigações para a instalação do equipamento.

Nome: _____ Data: ____/____/20____

DESCRIÇÃO:	PROJETO EXECUTIVO 24105 - DESENHO 02	PROJETO:	PADRÃO	PROJEÇÃO:	
EQUIPAMENTO:	ELEVADOR ELÉTRICO CCM - 600kg	APROVADO:	Eng. HENSON	ESCALA:	1:500
DESENHO:	PROJETO EXECUTIVO 24105 - DESENHO 02	DATA:	06/03/2024	FORMATO:	A3

Obs: Medidas em centímetros (cm)