


Parede do fundo da caixa de corrida do elevador.  
Essa parede será a referência para a furação da laje da casa de máquinas.

Vista superior da casa de máquinas (em corte)

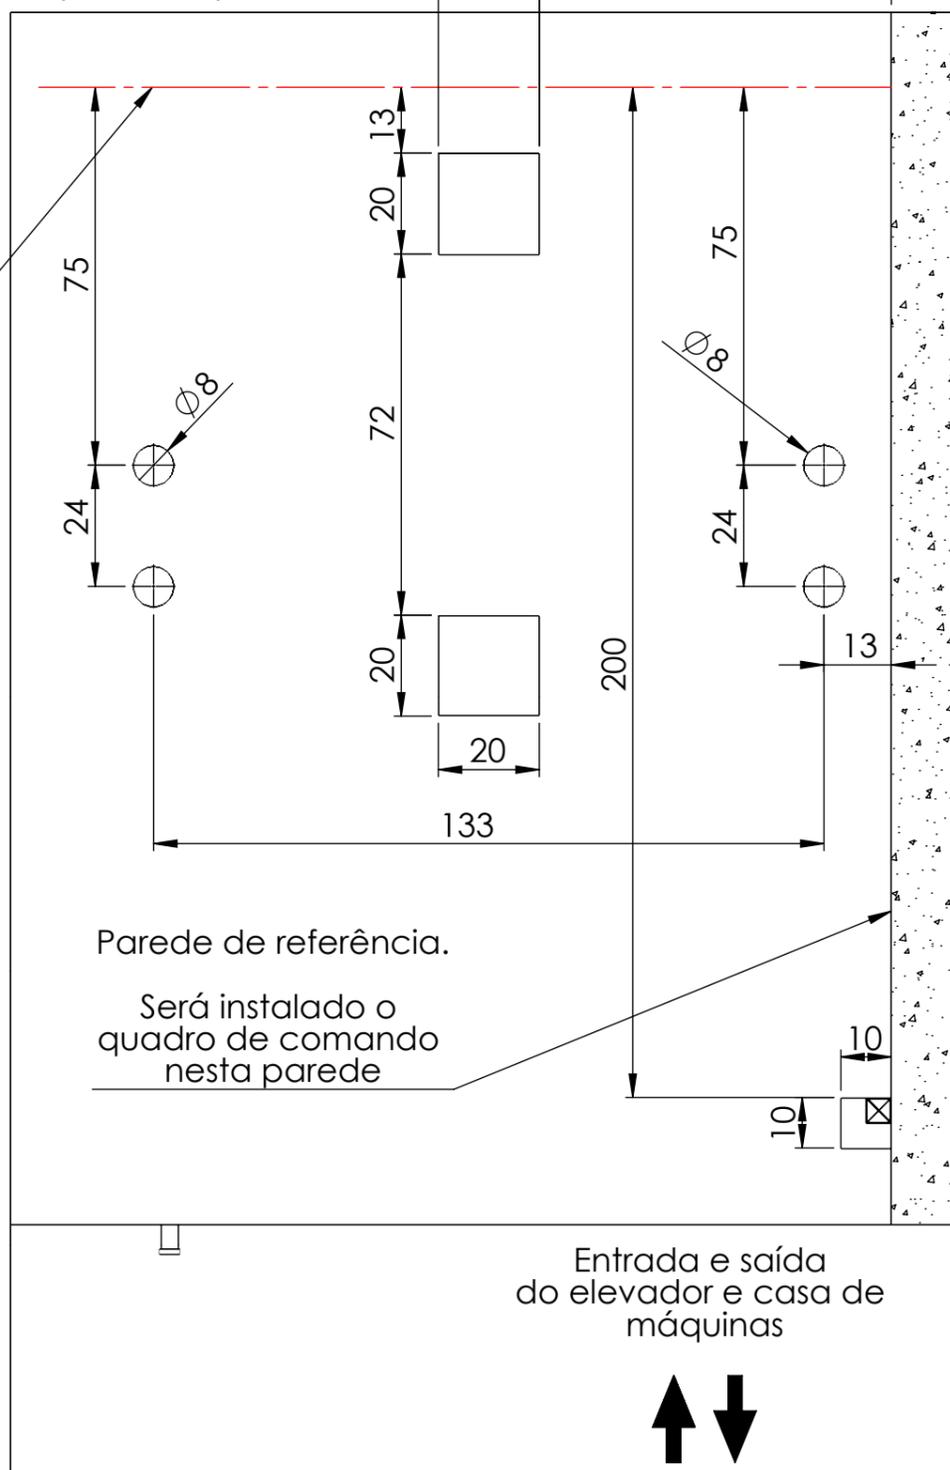

SEÇÃO A-A  
ESCALA 1 : 14

Declaro ter recebido os projetos executivos e estar ciente das necessidades e obrigações para a instalação do equipamento.

Nome: \_\_\_\_\_ Data: \_\_\_\_/\_\_\_\_/20\_\_\_\_

DESCRIÇÃO:	PROJETO EXECUTIVO 24105 - DESENHO 03	PROJETO:	PADRÃO	PROJEÇÃO:	
EQUIPAMENTO:	ELEVADOR ELÉTRICO CCM - 600kg	APROVADO:	Eng. HENSON	ESCALA:	1:200
DESENHO:	PROJETO EXECUTIVO 24105 - DESENHO 03	DATA:	06/03/2024	FORMATO:	A3

Obs: Medidas em centímetros (cm)