

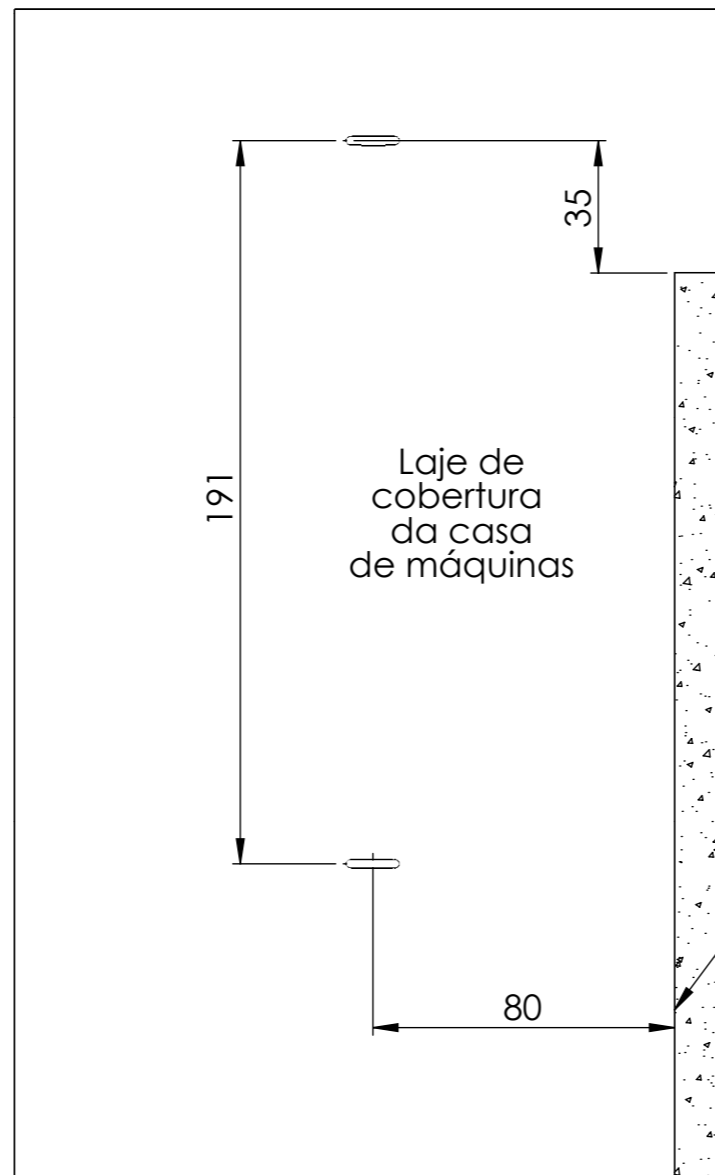


### Posicionamento dos ganchos na laje de cobertura da casa de máquinas e na laje da casa de máquinas

Vista frontal

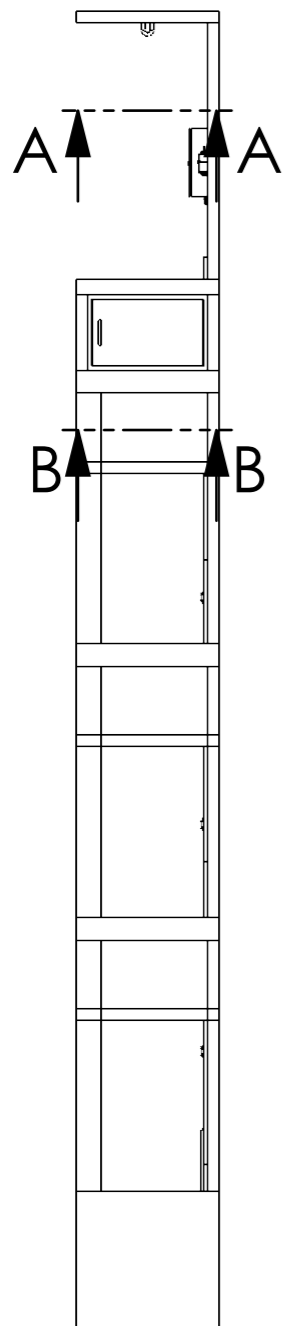

SEÇÃO A-A  
ESCALA 1 : 20

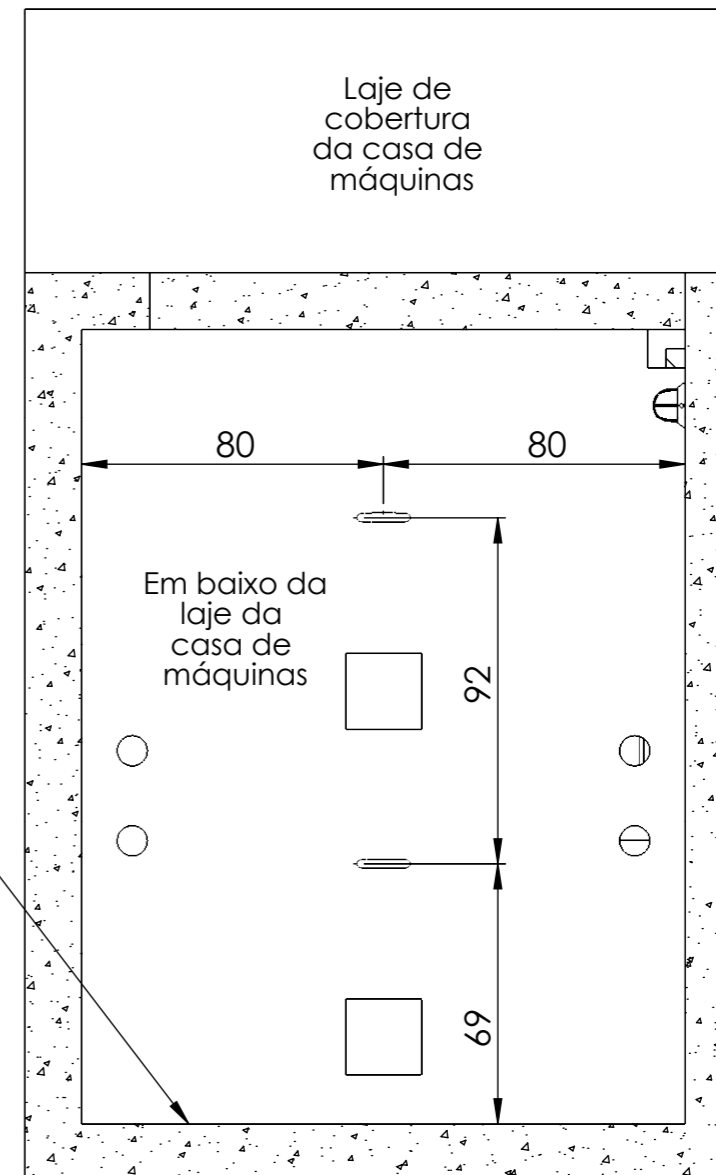

SEÇÃO B-B  
ESCALA 1 : 20

Declaro ter recebido os projetos executivos e estar ciente das necessidades e obrigações para a instalação do equipamento.

Nome: \_\_\_\_\_ Data: \_\_\_\_/\_\_\_\_/20\_\_\_\_

DESCRIÇÃO:	PROJETO EXECUTIVO 24105 - DESENHO 04	PROJETO:	PADRÃO	PROJEÇÃO:	
EQUIPAMENTO:	ELEVADOR ELÉTRICO CCM - 600kg	APROVADO:	Eng. HENSON	ESCALA:	1:500
DESENHO:	PROJETO EXECUTIVO 24105 - DESENHO 04	DATA:	06/03/2024	FORMATO:	A3

**Obs: Medidas em centímetros (cm)**