



Vista frontal

Vista lateral direita
(em corte)

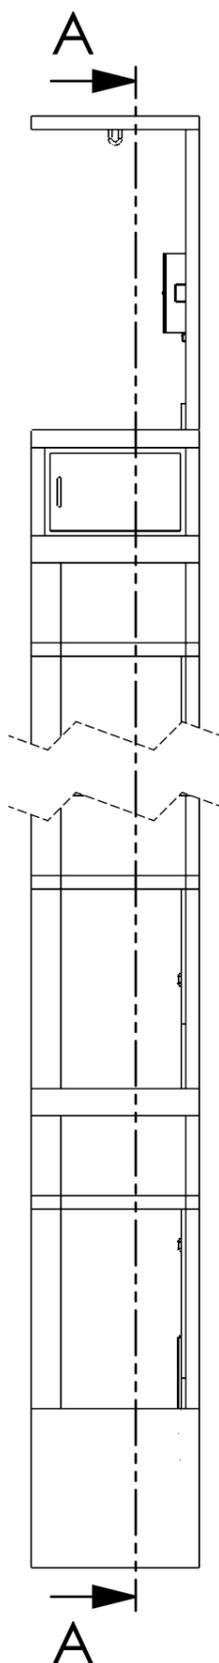


SEÇÃO A-A
ESCALA 1 : 80

B

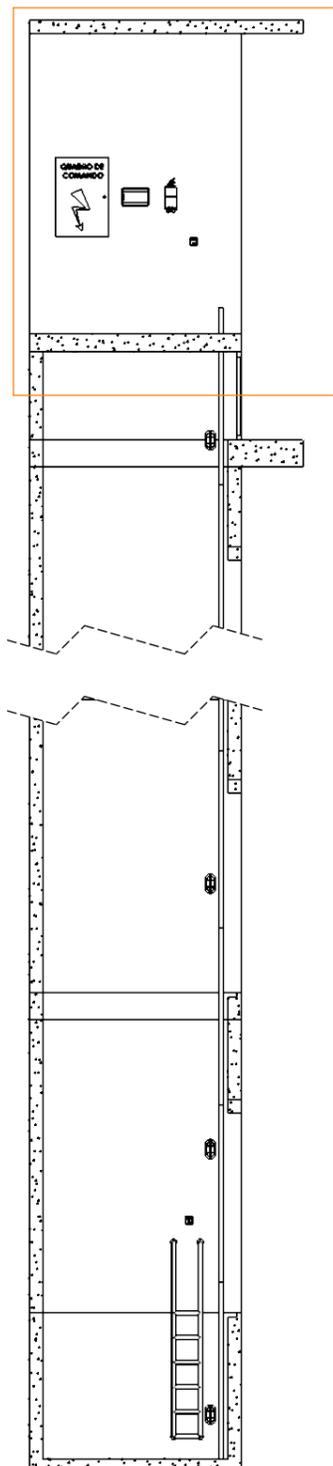

Detalhe da elétrica
da casa de máquinas

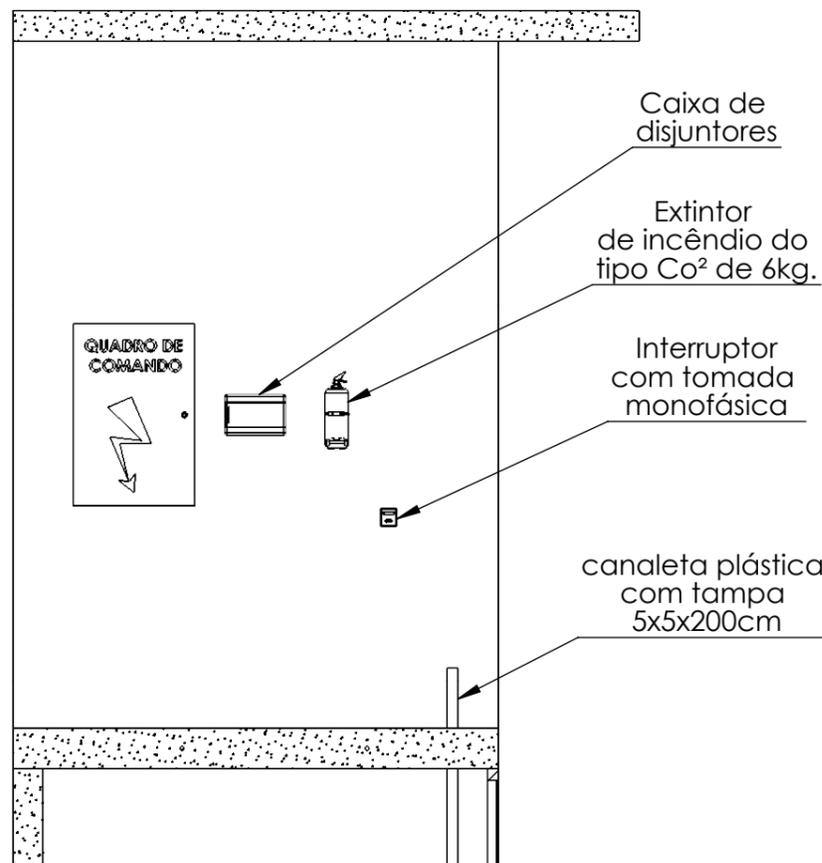

DETALHE B
ESCALA 1 : 35

Lista de materiais para instalação elétrica na casa de máquinas.
(Por conta do contratante)

→ Total de 4 (quatro) canaletas plástica vazadas com tampa 5 x 5 x 200cm.

→ Total de 4 (quatro) canaletas plástica vazadas com tampa 3 x 3 x 200cm.

**TENSÃO DEFINITIVA
DA REDE**

380V TRIFÁSICO

Declaro ter recebido os projetos executivos e estar ciente das necessidades e obrigações para a instalação do equipamento.

Nome: _____ Data: ____/____/20____

DESCRIÇÃO:	PROJETO EXECUTIVO 24105 - DESENHO 05	PROJETO:	PADRÃO	PROJEÇÃO:	
EQUIPAMENTO:	ELEVADOR ELÉTRICO CCM - 600kg	APROVADO:	Eng. HENSON	ESCALA:	1:500
DESENHO:	PROJETO EXECUTIVO 24105 - DESENHO 05	DATA:	06/03/2024	FORMATO:	A3

Obs: Medidas em centímetros (cm)