PLANTA DE LOCAÇÃO

ESCALA 1:50

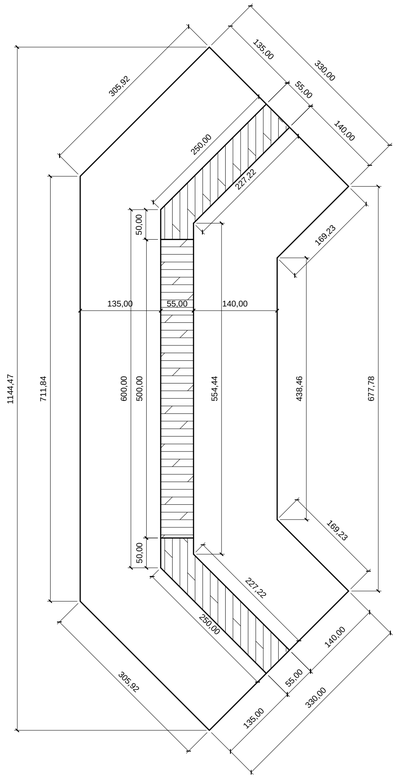

DETALHE DA SAPATA

ESCALA 1:50

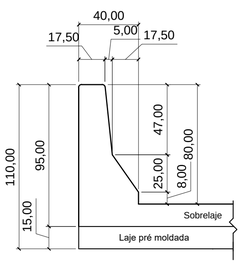

DETALHE da Barreira

ESCALA 1:20

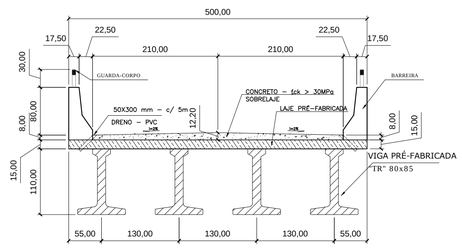

DETALHE Laje e Vigas pré moldadas

ESCALA 1:20

DIMENSÕES DAS PONTES (em metros)

	Dimensão KIT (L/C)	Altura das Cabeceira	Altura das Alas	Comprimento das Cabeceiras	Comprimento das Alas
PONTE RIO do PONCHO	5,10X6,00	5,25	6,35	6,00	2,50

PMSB

PREFEITURA MUNICIPAL SÃO BONIFÁCIO

END.: AV. 29 DE DEZEMBRO Nº 12 - CENTRO - SÃO BONIFÁCIO - SC
TELEFONE/FAX: 48 - 3252.0111

PREFEITURA MUNICIPAL DE SÃO BONIFÁCIO

SECRETARIA DE OBRAS
GERENCIA DE OBRAS E MANUTENÇÃO

NOME DO PROJETO: CABECEIRAS PONTE RIO DO PONCHO - CENTRO

LOCAL: SB 264 - ESTRADA GERAL RIO DO PONCHO - SÃO BONIFÁCIO

REF.: EST-INF

TIPO DE PROJETO: ARQUITETÔNICO

2024-01

CARACTERÍSTICAS: PLANTA BAIXA
DETALHES

AUTOR DO PROJETO: gov.br Documento assinado digitalmente
EDIO SCHMITZ AVILA
Data: 03/02/2024 17:08:25-0300
Verifique em https://validar.iti.gov.br

ÉDIO SCHMITZ ÁVILA
CREA/SC 038443-8

01 /04

ÁREA: 125,00 m² ESCALA: Indicada DATA: 05/02/2024 DES.: ÉDIO