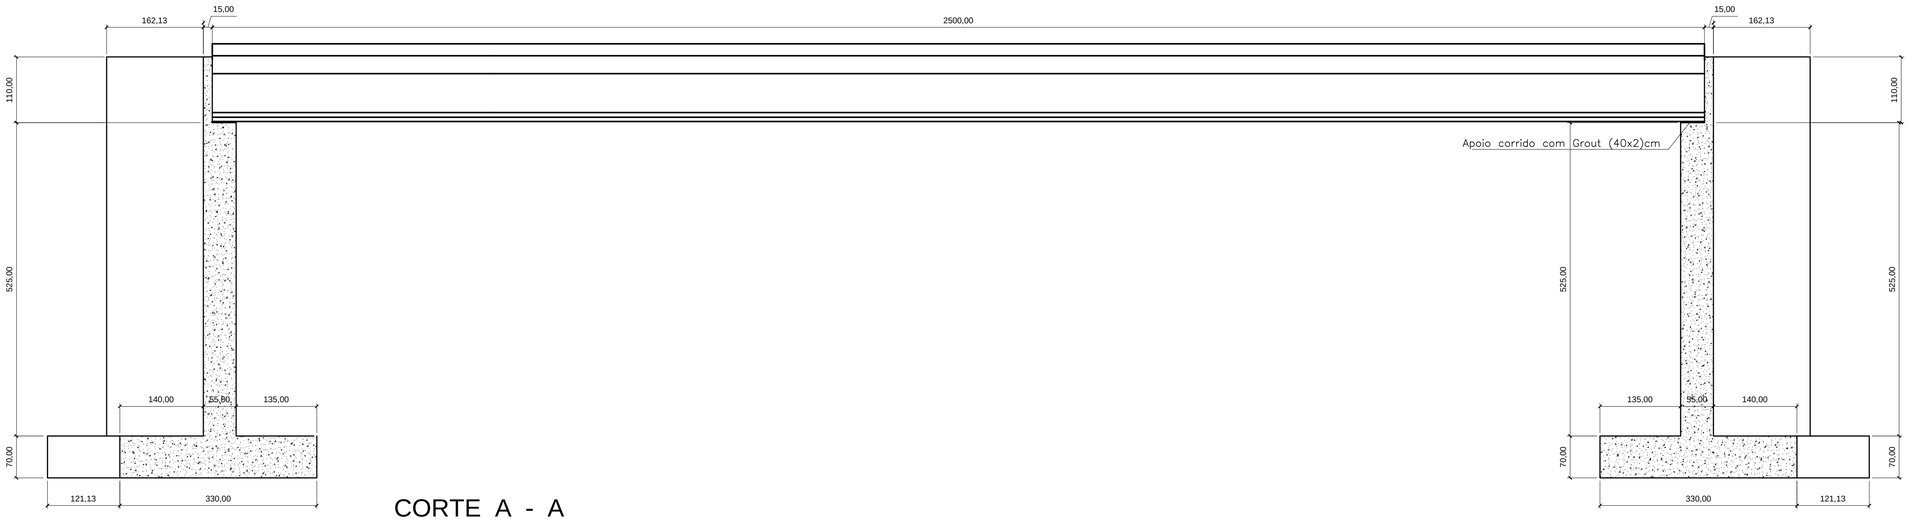

CORTE A - A

ESCALA 1:50

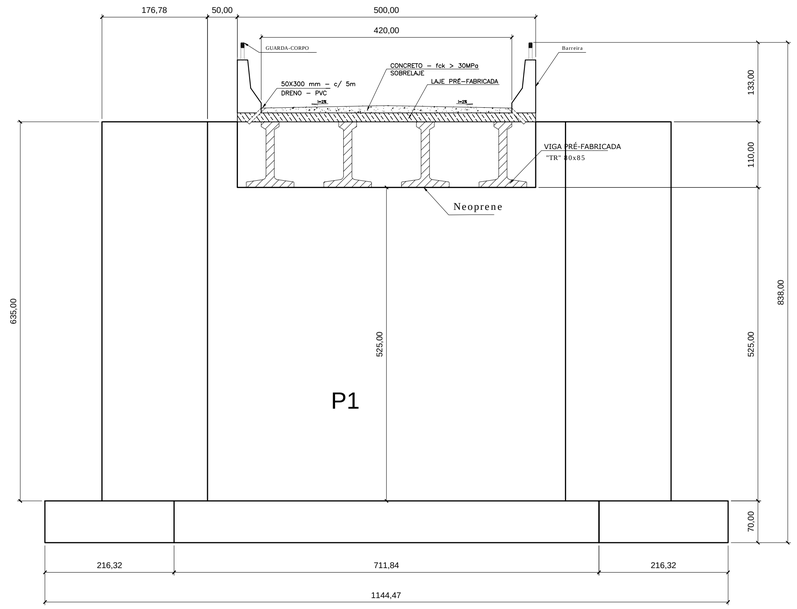

CORTE B - B

ESCALA 1:50

PMSB

PREFEITURA MUNICIPAL SÃO BONIFÁCIO

END.: AV. 29 DE DEZEMBRO Nº 12 - CENTRO - SÃO BONIFÁCIO - SC
TELEFONE/FAX: 48 - 3252.0111

PREFEITURA MUNICIPAL DE SÃO BONIFÁCIO

SECRETARIA DE OBRAS
GERENCIA DE OBRAS E MANUTENÇÃO

NOME DO PROJETO: Cabeceiras Ponte Rio do Poncho - Centro LOCAL: SB 264 - Estrada Geral Rio do Poncho - São Bonifácio	REF.: EST-INF
TIPO DE PROJETO: ARQUITETÔNICO	2024-01
CARACTERÍSTICAS: Cortes	02/04
AUTOR DO PROJETO: gov.br Documento assinado digitalmente EDIO SCHMITZ AVILA Data: 03/02/2024 17:12:19-0300 Verifique em https://validar.iti.gov.br Édio Schmitz Ávila CREA/SC 038443-8	
ÁREA: 125,00 m² ESCALA: 1:50 DATA: 05/02/2024	DES.: ÉDIO