




VISTA SUPERIOR
Pilar Externo
ESCALA 1:50

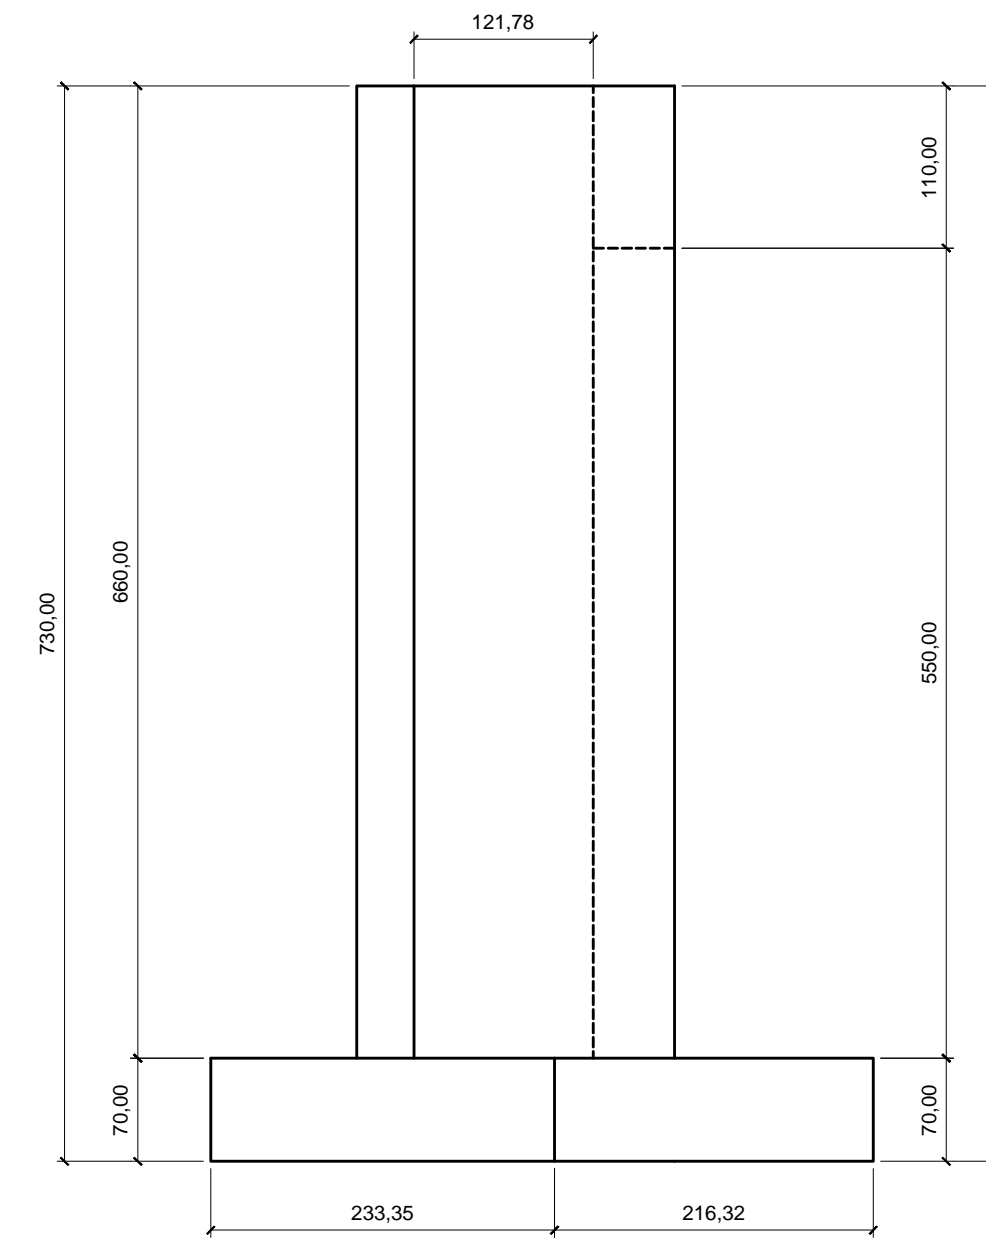

VISTA LATERAL
Pilar Externo
ESCALA 1:50

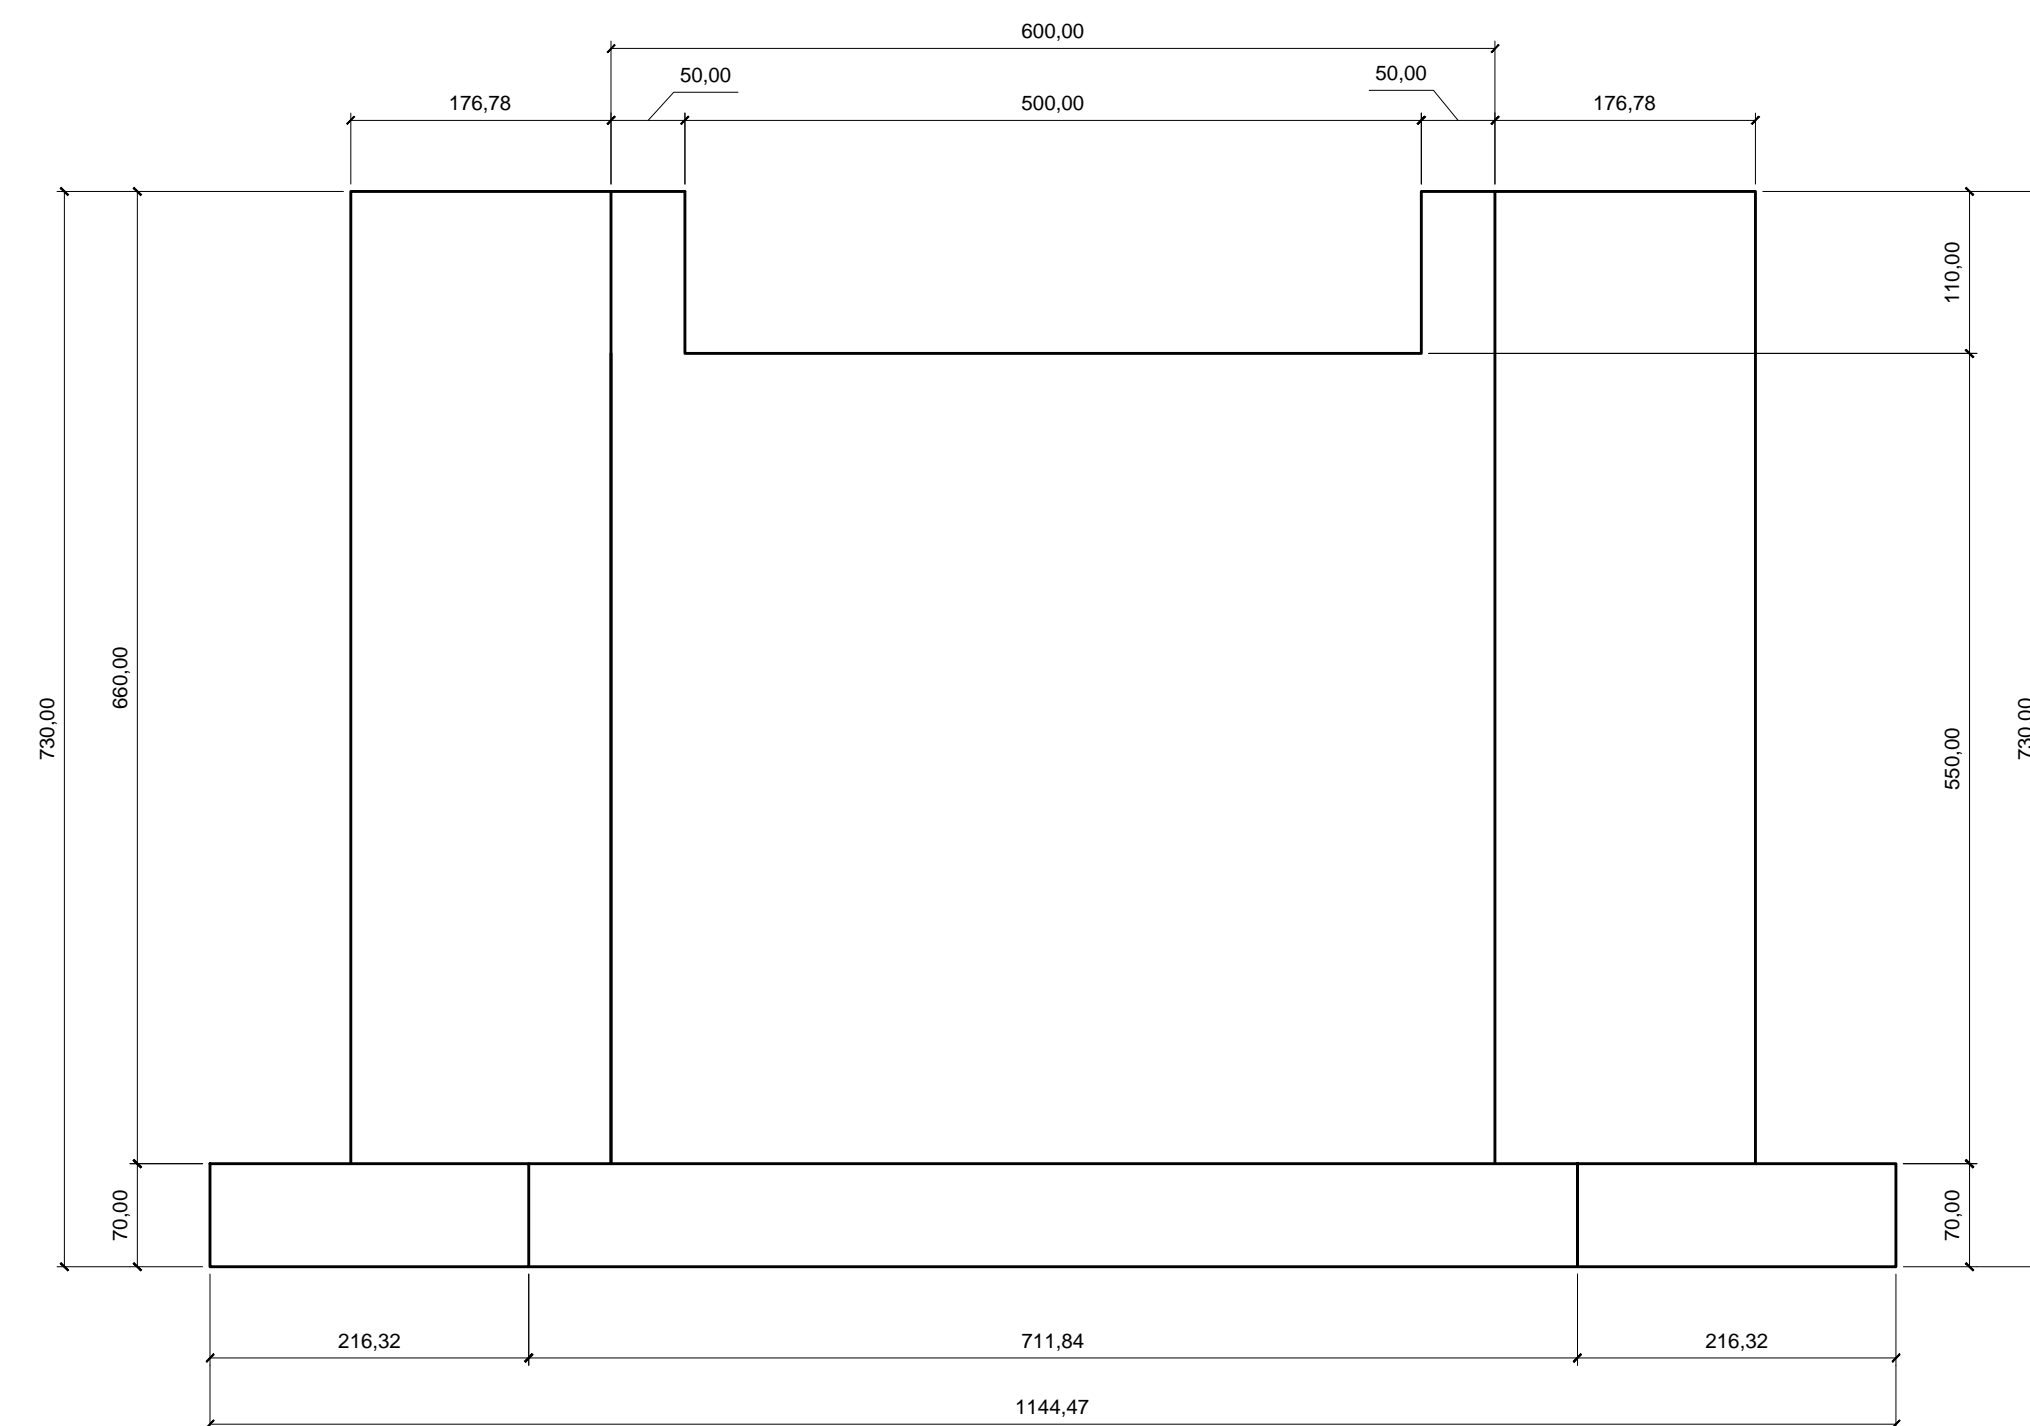

VISTA FRONTAL
Pilar Externo
ESCALA 1:50

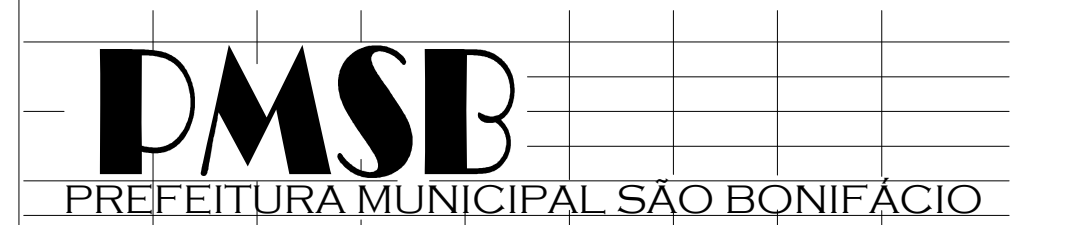

END.: AV. 29 DE DEZEMBRO Nº 12 - CENTRO - SÃO BONIFÁCIO - SC
TELEFONE/FAX: 48 - 3252.0111

PREFEITURA MUNICIPAL DE SÃO BONIFÁCIO
SECRETARIA DE OBRAS
GERENCIA DE OBRAS E MANUTENÇÃO

NOME DO PROJETO: CABECEIRAS PONTE RIO DO PONCHO - CENTRO	REF.: EST-INF
LOCAL: SB 264 - ESTRADA GERAL RIO DO PONCHO - SÃO BONIFÁCIO	
TIPO DE PROJETO: ARQUITETÔNICO	2024-01
CARACTERÍSTICAS: VISTAS	
AUTOR DO PROJETO: ÉDIO SCHMITZ ÁVILA CREA/SC 038443-8	03/4
ÁREA: 125,00 m ² ESCALA: Indicada DATA: 05/02/2024	DES.: ÉDIO