



CORTE A - A
ESCALA 1:50

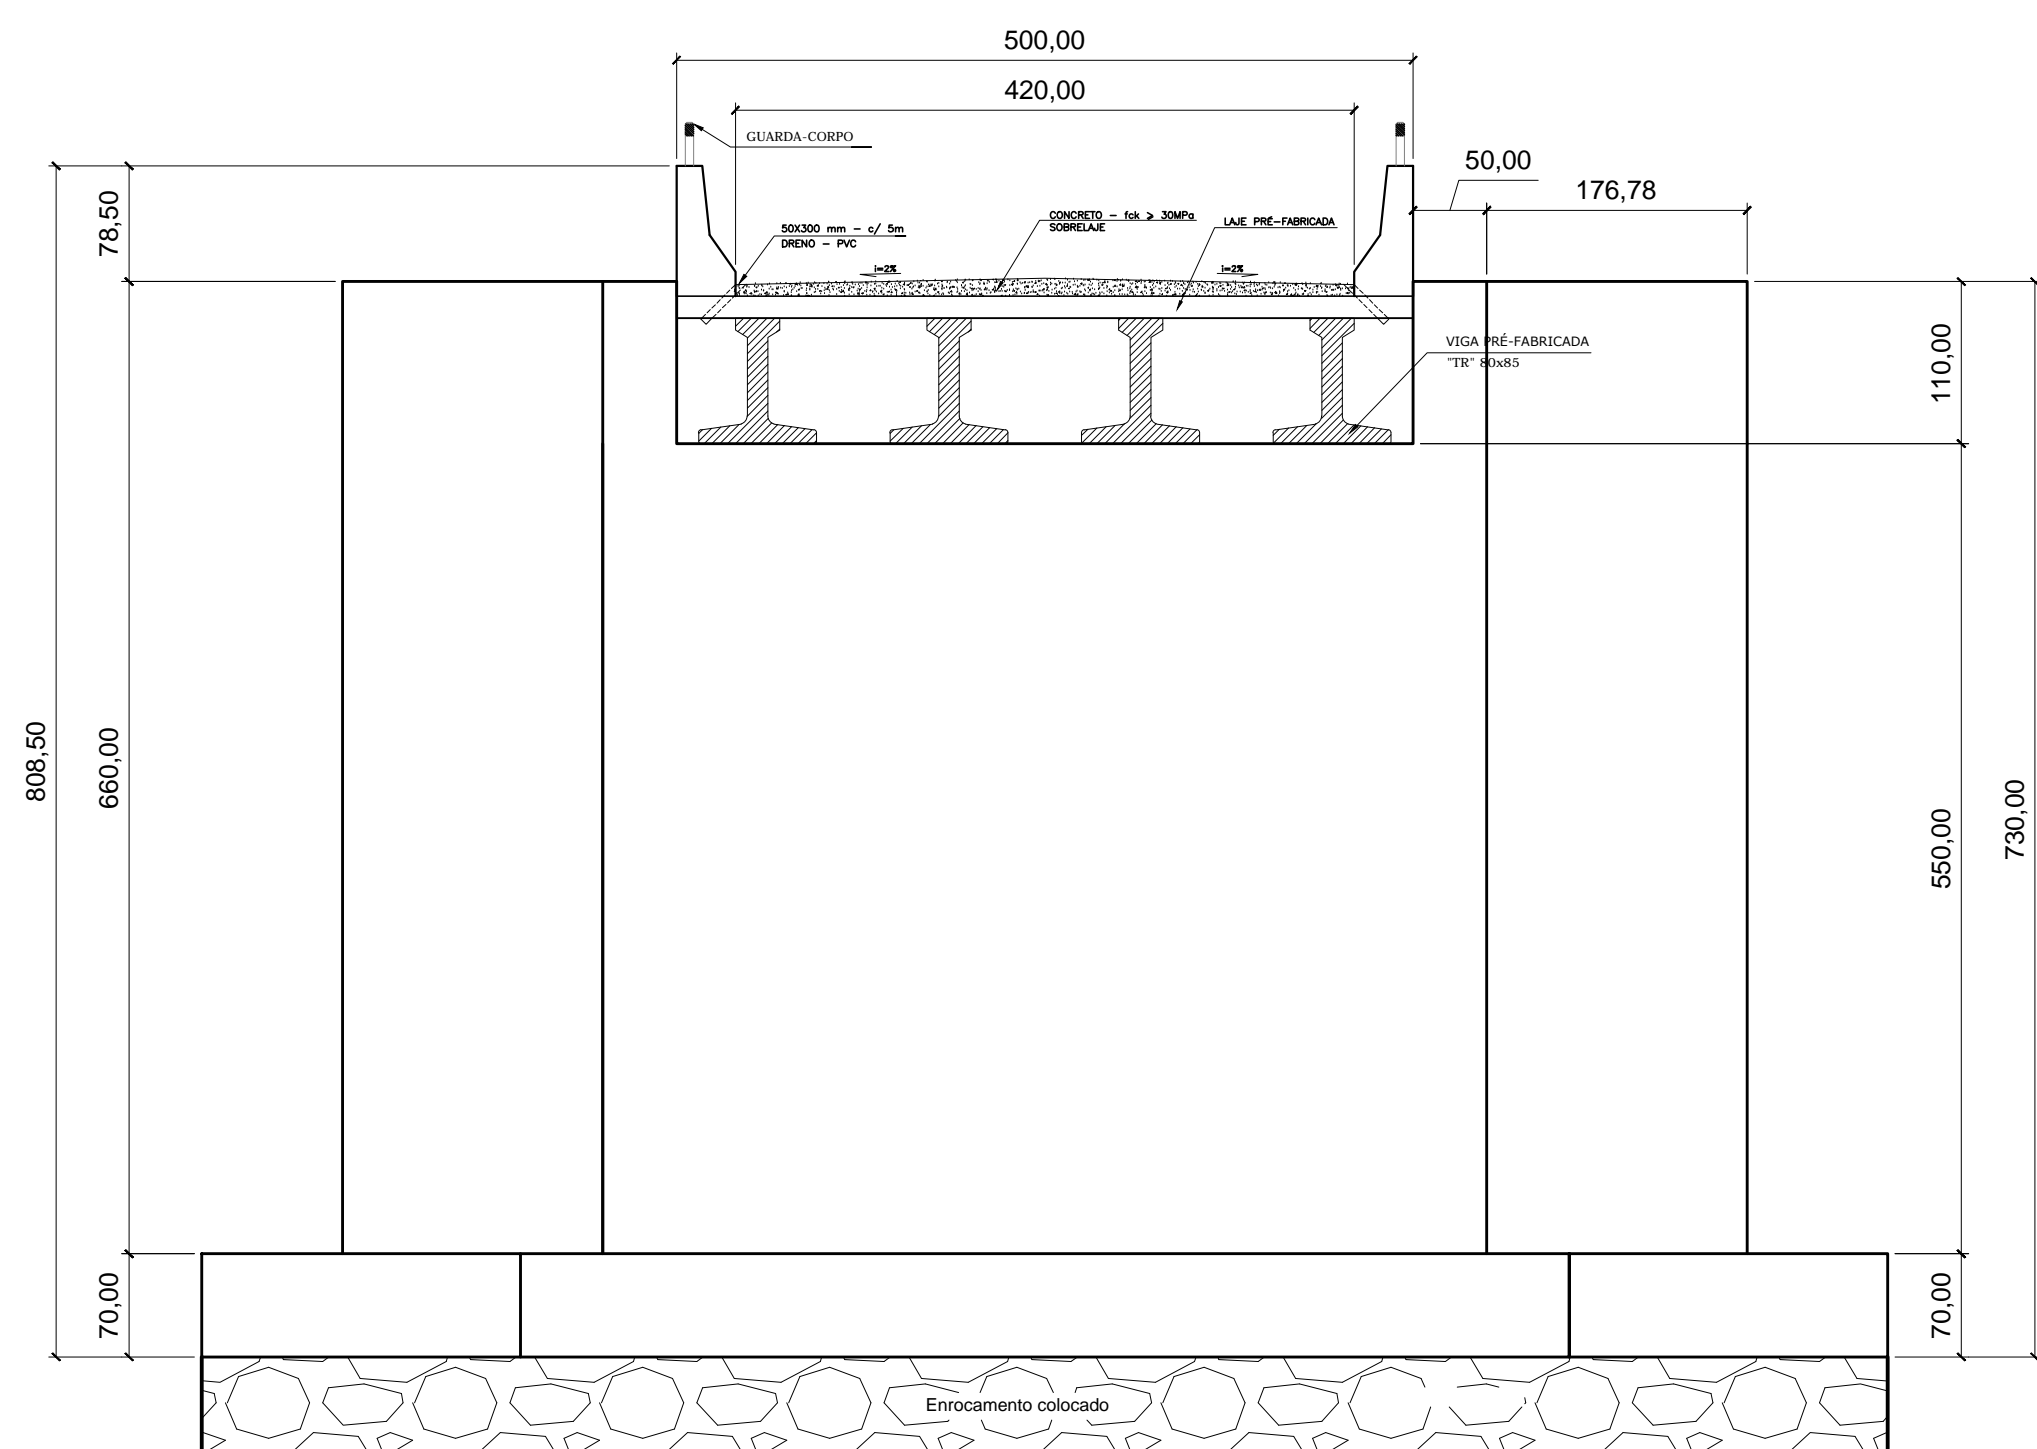

CORTE B - B
ESCALA 1:50

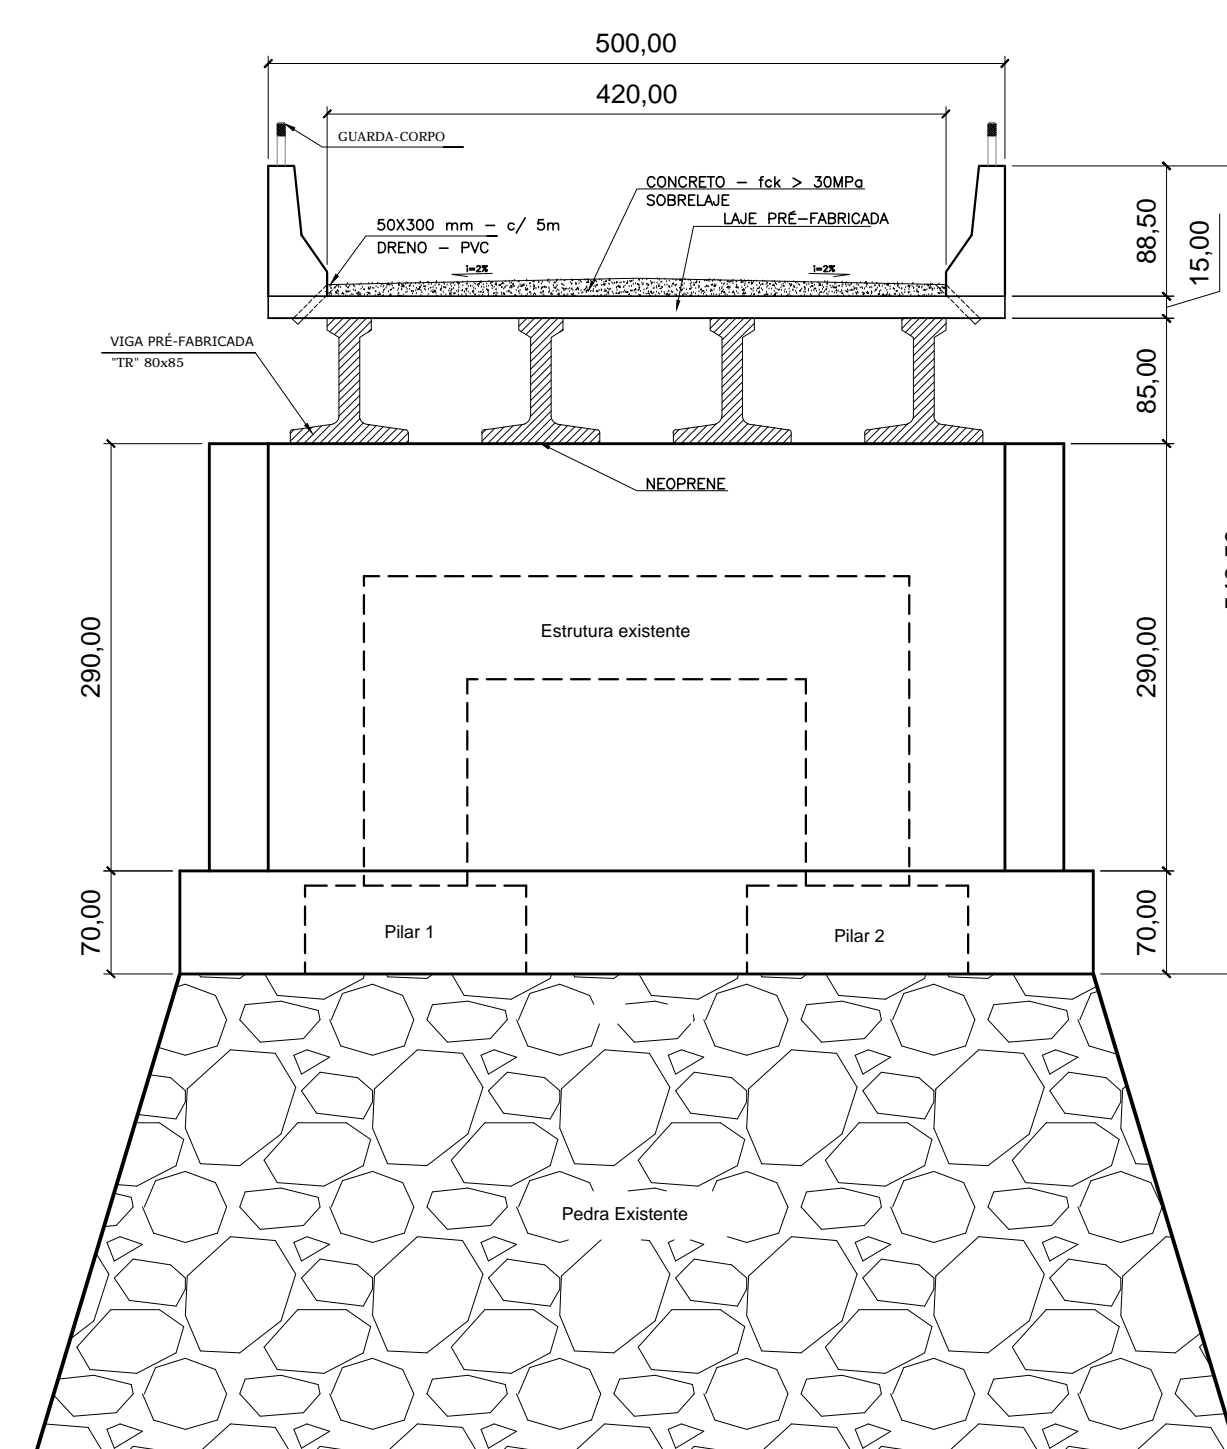

CORTE B - B
ESCALA 1:50

 PMSB PREFEITURA MUNICIPAL SÃO BONIFÁCIO	
END.: AV. 29 DE DEZEMBRO Nº 12 - CENTRO - SÃO BONIFÁCIO - SC TELEFONE/FAX: 48 - 3252.0111	
PREFEITURA MUNICIPAL DE SÃO BONIFÁCIO SECRETARIA DE OBRAS GERENCIA DE OBRAS E MANUTENÇÃO	
NOME DO PROJETO: CONEXÃO DE PONTE DE BARRAGEM DE CENRO	REF.: EST-INF
LOCAL: ESTRADA SB 479 - PRÓXIMO AO AVIÁRIO HERBERTO STOCK	2024-01
TIPO DE PROJETO: ARQUITETÔNICO	02/05
CARACTERÍSTICAS: CORTES	
AUTOR DO PROJETO: ÉDIO SCHMITZ ÁVILA CREA/SC: 038443-8	
ÁREA: 195,00 m ² ESCALA: Indicada DATA: 05/02/2024	DES.: ÉDIO