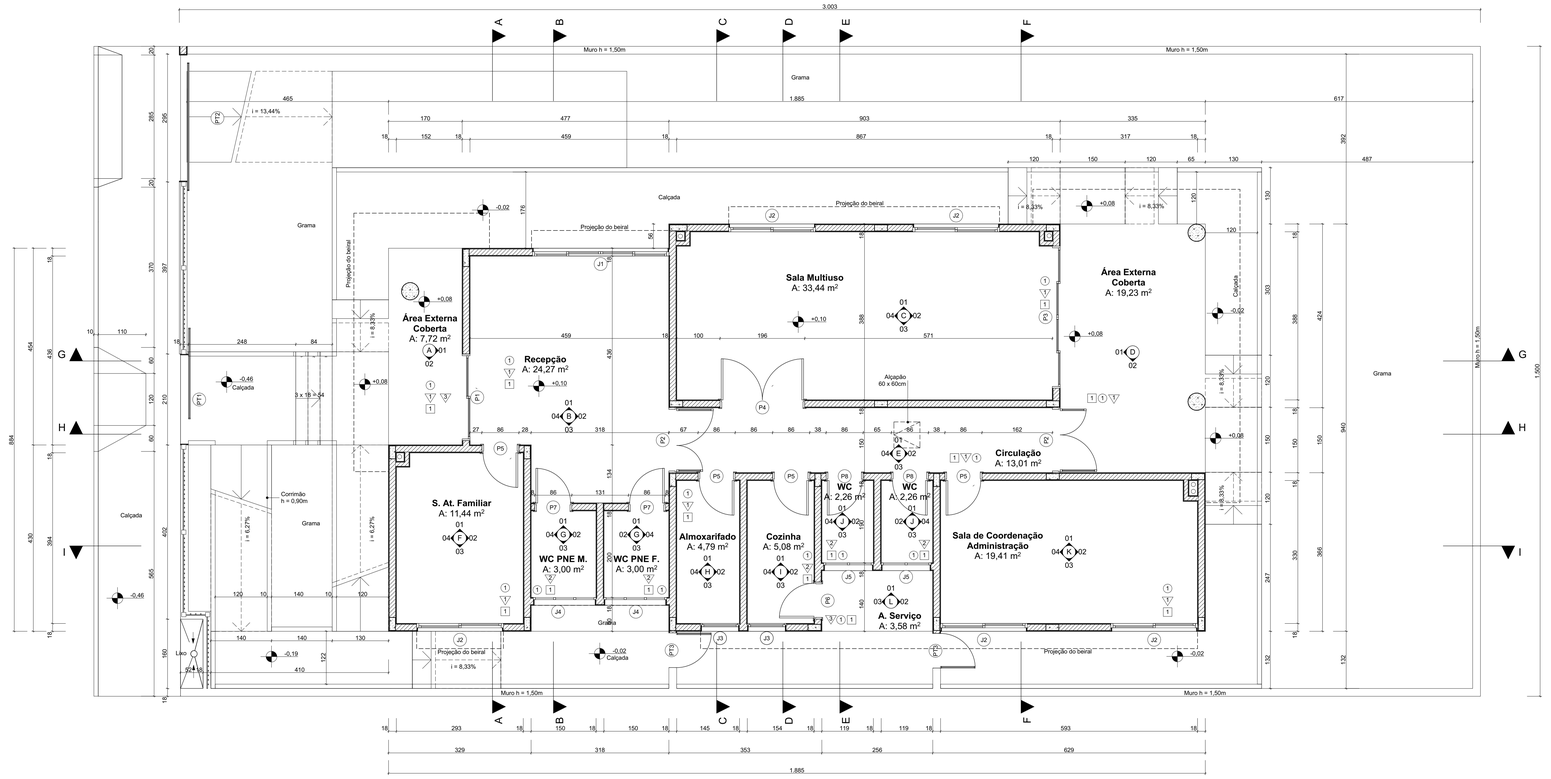


Pavimento Térreo
1:50

Legenda

Piso	1	Piso cerâmico antiderrapante 60 X 60 cm - PEI 4 cor bege
	V	Pintura acrílica cor branca
Parede	V	Azulejo branco 20x20 cm ate o teto
	V	Pastilhas cerâmicas 10x10 cm cor cinza ou bordô
Teto	1	Pintura acrílica cor branca

Zonas		
Identificação	**Nome**	**Área [m²]**
A	Área Externa	7,72
B	Recepção	24,27
C	Sala Multiuso	33,44
D	Área Externa	19,23
E	Circulação	13,01
F	S. At. Familiar	11,44
G	WC PNE F.	3,00
G	WC PNE M.	3,00
H	Almoxarifado	4,79
I	Cozinha	5,08
J	WC	4,52
K	Sala de Coordenação	19,41
L	A. Serviço	3,58
Total	Área Total Construída	171,66
Total Interna	Área Total Interna	141,13

Paredes			
Código	**Nome**	**Descrição**	**Área [m²]**
42666	Divisória	Alvenaria tijolos 6 furos 18cm	114,07
42666	Fechamento	Alvenaria tijolos 6 furos 18cm	137,85
42666	Platibanda	Alvenaria tijolos 6 furos 18cm	135,34
42666	Shaft	Alvenaria tijolos 6 furos 13cm	7,81
			395,07 m²

Alvenaria			
Código	**Nome**	**Espessura [m]**	**Área [m²]**
42666	Tijolo 14 cm	0,14	387,26
42666	Tijolo 9 cm	0,09	7,81








Peitoril			
Código	**Descrição**	**Quantidade [un]**	**Comprimento [m]**
43903	Peitoril de granito 21cm	12	20,15




Vergas e Contra-Vergas - Fck 20 Mpa			
Nome	**Altura x Largura [cm]**	**Qtd [un]**	**Volume [m³]**
Verga	10 x 14	21	0,71
Contra-Verga	10 x 14	9	0,36
		30	1,07 m³





Calçadas internas	
Código	43799
Nome	Calçada interna
Descrição	Calçada de concreto desempenado 6cm (13,5MPa)
Área total [m²]	92,89




Escadas e rampas internas		
Código	40089	40089
Nome	Escada interna	Rampa interna
Descrição	Escada de concreto armado (25MPa)	Rampa de concreto armado (25MPa)
Volume [m³]	0,39	3,95

Grama	
Área de Superfície [m²]	146,84

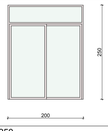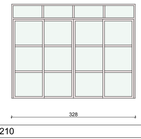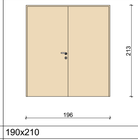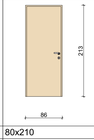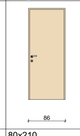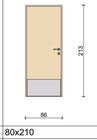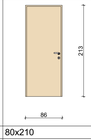Quadro de Esquadrias: Portas								
Nome	P1	P2	P3	P4	P5	P6	P7	P8
Código	90071	90072	43805	42704	42704	42696	42704	42704
Descrição	Porta de vidro temperado 10mm de correr/ automática (2,00x2,50m) cfme. projeto	Porta de aluminio de abrir c/ bandeira c/ ferragens	Porta de alumínio anodizado de correr c/ ferragens	Porta chapeada de madeira angelim c/ forra, vistas e ferragens	Porta chapeada de madeira angelim c/ forra, vistas e ferragens	Porta de almofada de madeira c/ forra, vistas e ferragens	Porta chapeada de madeira angelim c/ forra, vistas e ferragens	Porta chapeada de madeira angelim c/ forra, vistas e ferragens
Vista 1:50 [cm]								
Largura x Altura [cm]	200x250	150x250	320x210	190x210	80x210	80x210	80x210	80x210
Área da Superfície [m²]	5,00	3,75	8,20	4,16	1,82	1,82	1,82	1,82
Quantidade [un]	1	2	1	1	4	1	2	2
Altura Livre [cm]	200	210	210	209	209	209	209	209
Largura Livre [cm]	94	142	155	188	78	78	78	78
Espessura Folha [cm]	4	4	4	4	4	4	4	4
Dobradiças	Sem dobradiças	6 dobradiças	Sem dobradiças	6 dobradiças	3 dobradiças	3 dobradicas	3 dobradiças	3 dobradicas
Conjunto Fechaduras	1 fechadura horizontal e 2 pinos verticais	1 fechadura horizontal e 4 pinos verticais	1 fechadura horizontal e 4 pinos verticais	1 fechadura horizontal e 4 pinos verticais	1 fechadura horizontal	1 fechadura horizontal	1 fechadura horizontal	1 fechadura horizontal
Acessórios	1 maçaneta	1 maçaneta	2 puaxadores	1 maçaneta	1 maçaneta	1 maçaneta	1 maçaneta e 1 barra de apoio	1 maçaneta
Material	Alumínio	Alumínio	Alumínio	Madeira angelim	Madeira angelim	Madeira	Madeira angelim	Madeira angelim
Vidro	Vidro Temperado 10mm	Vidro Transparente 4mm	Vidro Transparente 4mm	Sem Vidro	Sem Vidro	Sem Vidro	Sem Vidro	Sem Vidro
Área Total Envidraçada	4,0744	2,8329	6,2960	0,0000	0,0000	0,0000	0,0000	0,0000
Fabricante								

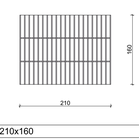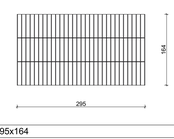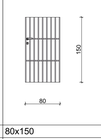Quadro de esquadrias: Portões			
Nome	PT1	PT2	PT3
Código	43805	43805	43805
Descrição	Portão de ferro galvanizado	Portão de ferro galvanizado	Portão de ferro galvanizado
Vista 1:50 [cm]			
Largura x Altura [cm]	210x160	295x164	80x150
Área de Superfície [m²]	3,36	4,83	1,20
Quantidade [un]	1	1	2
Altura Livre [cm]	160	159	150
Largura Livre [cm]	210	285	80
Espessura Folha [cm]	4	4	4
Dobradiças	Sem dobradiças	Sem dobradiças	2 dobradiças
Conjunto Fechaduras	Sem fechadura	Sem fechadura	1 fechadura horizontal
Acessórios	Trilho	Trilho	1 maçaneta
Material	Ferro galvanizado	Ferro galvanizado	Ferro galvanizado
Vidro	Sem Vidro	Sem Vidro	Sem Vidro
Fabricante			

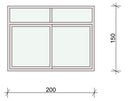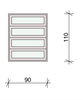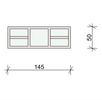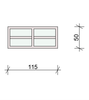Quadro de Esquadrias: Janelas					
Nome	J1	J2	J3	J4	J5
Código	47992	47992	42688	42688	42688
Descrição	Janela de alumínio anonizado (correr c/ bandeira)	Janela de alumínio anonizado (correr c/ bandeira)	Janela de alumínio anonizado (basculante)	Janela de alumínio anonizado (basculante)	Janela de alumínio anonizado (basculante)
Vista 1:50 [cm]					
Largura x Altura [cm]	315x150	200x150	90x110	145x50	115x50
Área de Superfície [m²]	4,73	3,00	0,99	0,73	0,58
Quantidade [un]	1	5	2	2	2
Altura do Peitoril [cm]	100	100	100	160	160
Material	Alumínio	Alumínio	Alumínio	Alumínio	Alumínio
Vidro	Vidro Transparente 4mm	Vidro Transparente 4mm	Vidro Transparente 4mm	Vidro Transparente 3mm	Vidro Transparente 3mm
Área Total Envidraçada	3,3850	2,2200	0,4868	0,4583	0,3500
Fabricante					

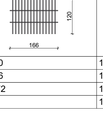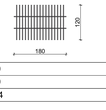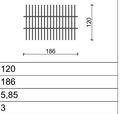Quadro de esquadrias: Grade fixa				
Nome	Grade	Grade	Grade	Grade
Código	43805	43805	43805	43805
Descrição	Ferro galvanizado	Ferro galvanizado	Ferro galvanizado	Ferro galvanizado
Vista 1:50 [cm]				
Altura [cm]	120	120	120	120
Largura [cm]	45	166	180	186
Área da Superfície [m²]	0,36	1,72	1,94	5,85
Quantidade [un]	1	1	1	3


02	DR2	ASSUNTO REV. 02	RESP.2
01	DR1	ASSUNTO REV. 01	RESP.1
Nº	DATA	ASSUNTO DA REVISÃO	RESPONSÁVEL

REVISÕES


GOVERNO DO ESTADO DE SANTA CATARINA
SST - SECRETARIA DE ESTADO DA ASSISTENCIA SOCIAL, TRABALHO E HABITAÇÃO

PROPRIETÁRIO: Secretaria de Estado da Assist. Social, Trab. e Habitação	MUNICÍPIO: Conforme edital
OBRA: CRAS - Centro de Referência da Assist. Social	ESCRITÓRIO REGIONAL: SPG - Secretaria de Estado do Planejamento
LOCAL: Conforme edital	TIPO: Edificação pública em 1 pavt. em alvenaria e concreto armado
ARQ. ELSA CRISTINA DE ABREU KONESCKI CAU: 17.047-0/SC ARQ. BARBARA MARTINS GODENY CAU: A49787-8 ENG. CIVIL RAFAEL F. TEIXEIRA DA SILVA CREA-SC: 052547-5	PROJETO: **CRAS**
	REFERÊNCIA: **Planta Baixa Térreo**
ARTHUR STOFELLA, BRUNA CAMPOS, GABRIELA DE BEM GOETH, KAROLINE ANTUNES, LIA MAKSTENIEKS, YASMIN HERDEN	DESENHO: ARQ. RICARDO DE FREITAS CAU 31.474-9/SC DATA: 17/05/2017 ESCALA DO DESENHO: INDICADA ARQUIVO: CRAS-PE-ARQ_R04

ARQ 01

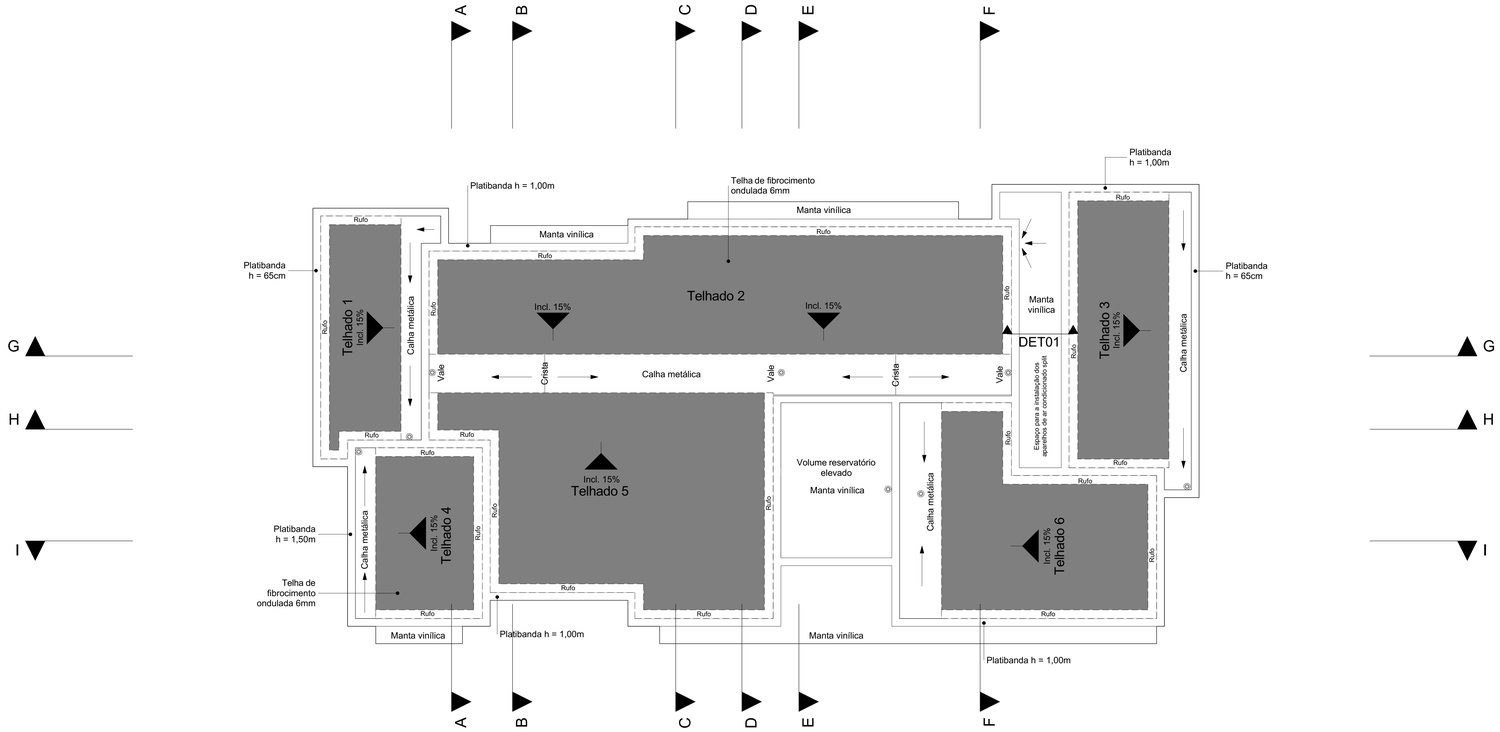

Cobertura
1:50

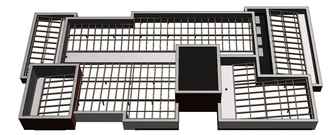


Perspectiva - Madeiramento telhado

Coberturas e Proteções			
Código	**Nome**	**Descrição**	**Área [m²]**
42721	Madeiramento do Telhado	Estrutura de madeira vão médio 15m telha fibrocimento	157,71
42729	Telha	Cobertura com telha de fibrocimento 6 mm	125,08
42737	Rufo	Rufos metálicos colocados	16,17


Impermeabilização			
Código	**Nome**	**Descrição**	**Área [m²]**
42804	Manta Vinilica	Impermeabilização c/ manta vinílica c/ prot. mecânica 2cm	38,29

Pingadeira			
Código	**Nome**	**Descrição**	**Comprimento [m]**
90078	Pingadeira	Pingadeira de granito	106,75


Calhas					
Código	**Nome**	**Descrição**	**Área [m²]**	Largura [cm]	Altura [cm]
Calha T1	Calha	Calha de alumínio	2,40	57	26
Calha T1	Calha	Calha de alumínio	0,40	63	26
Calha T2/5	Calha	Calha de alumínio	5,47	107	22
Calha T2/5	Calha	Calha de alumínio	7,87	110	13
Calha T3	Calha	Calha de alumínio	3,74	62	27
Calha T4	Calha	Calha de alumínio	1,96	57	22
Calha T6	Calha	Calha de alumínio	4,96	107	22

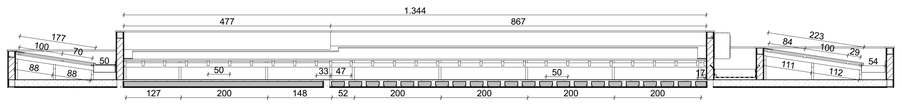


Corte do telhado - T1, T2, T3
1:50

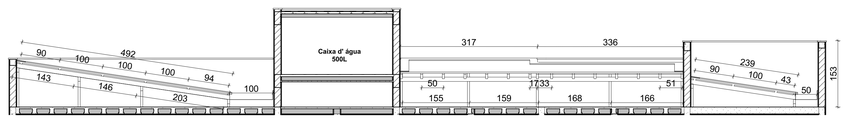


Corte do telhado - T4, T5, T6
1:50

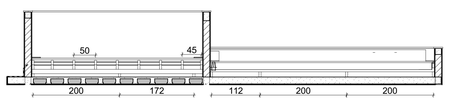


Corte do telhado - T1, T4
1:50

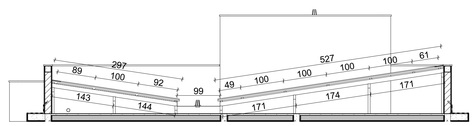


Corte do telhado - T2, T5
1:50

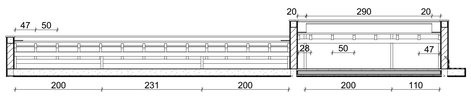

Corte do telhado - T3, T6
1:50

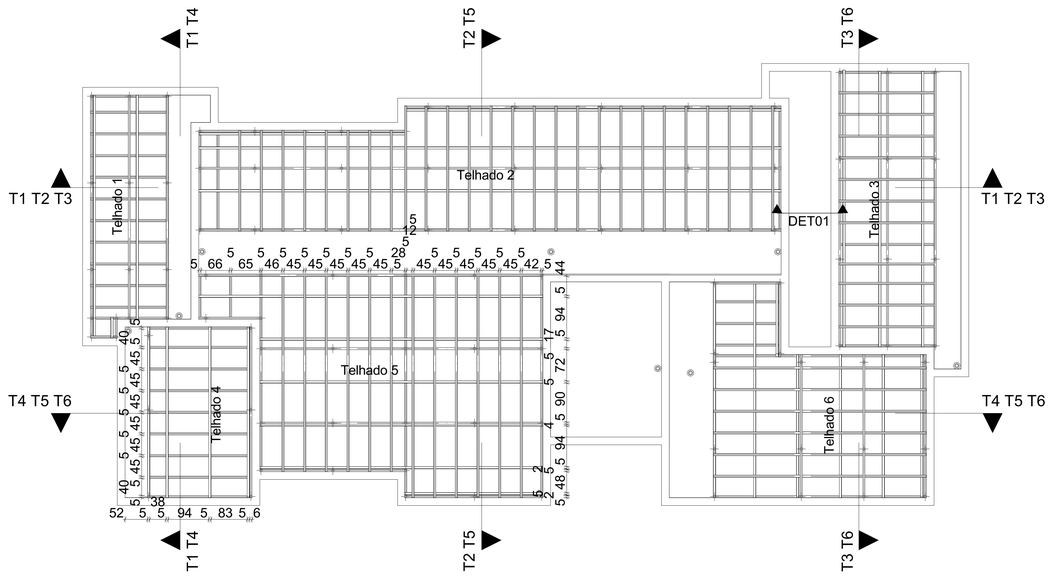

Cobertura - Madeiramento
1:50

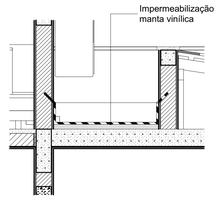

DET01 - Impermeabilização
1:20

02	DR2	ASSUNTO REV. 02	RESP.2
01	DR1	ASSUNTO REV. 01	RESP.1
Nº	DATA	ASSUNTO DA REVISÃO	RESPONSÁVEL

REVISÕES

GOVERNO DO ESTADO DE SANTA CATARINA
SST - SECRETARIA DE ESTADO DA ASSISTENCIA SOCIAL, TRABALHO E HABITAÇÃO

PROPRIETÁRIO: Secretaria de Estado da Assist. Social, Trab. e Habitação
MUNICÍPIO: Conforme edital
OBRA: CRAS - Centro de Referência da Assist. Social
ESCRITÓRIO REGIONAL: SPG - Secretaria de Estado do Planejamento
LOCAL: Conforme edital
TIPO: Edificação pública em 1 pavt. em alvenaria e concreto armado


ARQ. ELSA CRISTINA DE ABREU KONESCKI CAU: 17.047-0/SC
ARQ. BARBARA MARTINS GODENY CAU: A49787-8
ENG. CIVIL RAFAEL F. TEIXEIRA DA SILVA CREA-SC: 052547-8

PROJETO: **CRAS**
REFERÊNCIA: **Cobertura e madeiramento**


LaBIM
ARTHUR STOFELLA
BRUNA CAMPELLO
CAMILA PEREIRA DE GOETH
KAROLINE ANTUNES
LIA MAESTRELLI
YASMIN HERDEIN

DESENHO: ARQ. RICARDO DE FREITAS CAU: 31.474-9/SC
DATA: 17/05/2017
ESCALA DO DESENHO: INDICADA
ARQUIVO: CRAS-PE-ARQ_R04


ARQ 02

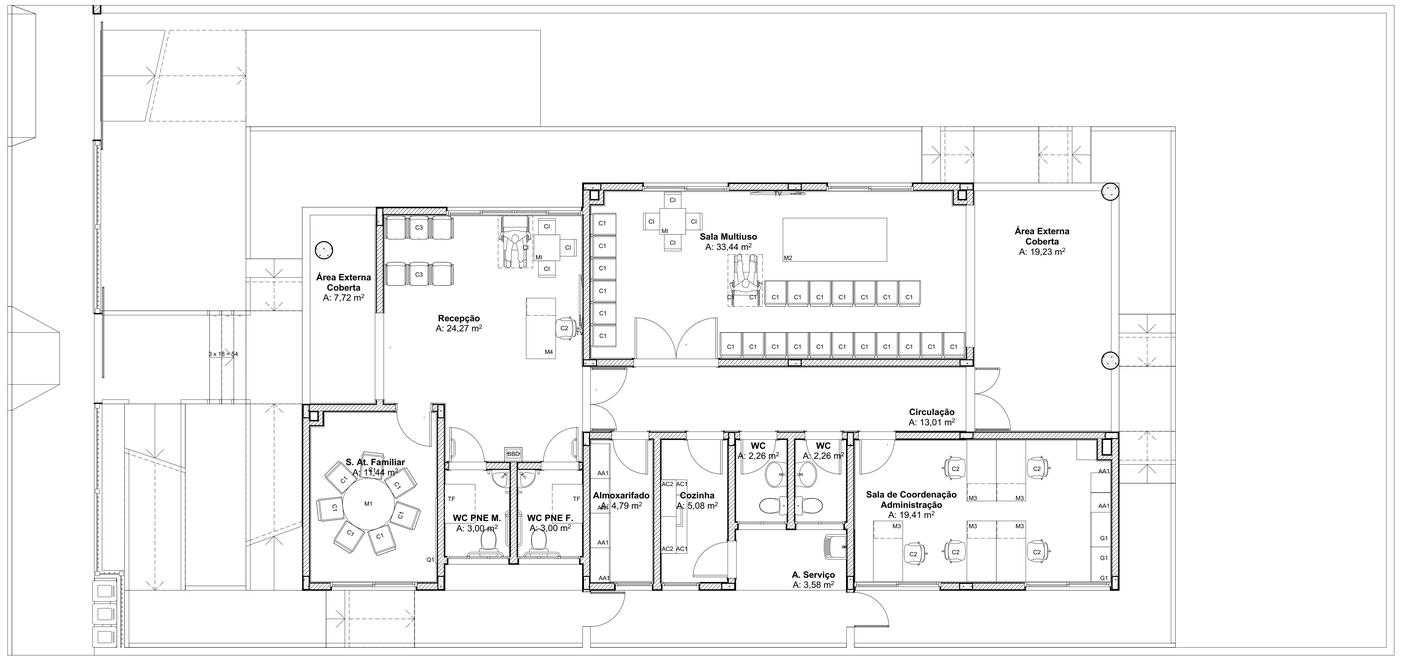

Pavimento Térreo - Humanizada
1:50

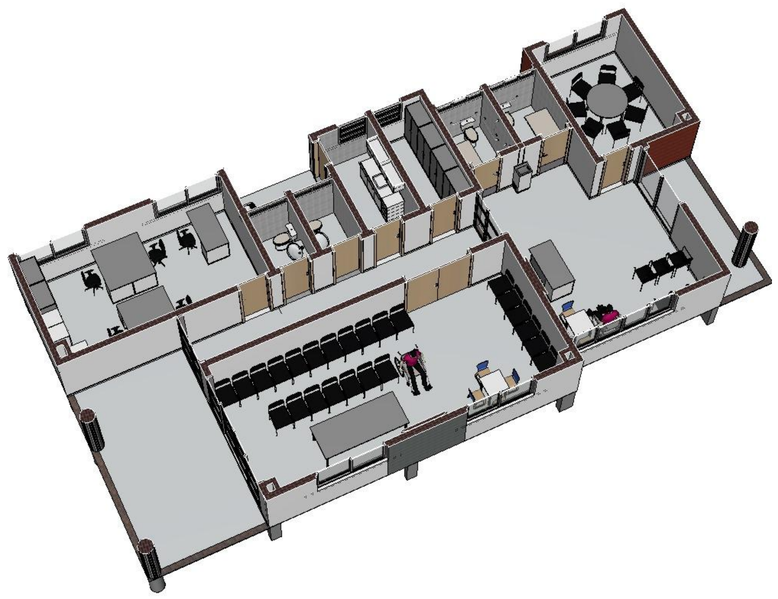

Perspectiva - Humanizada I

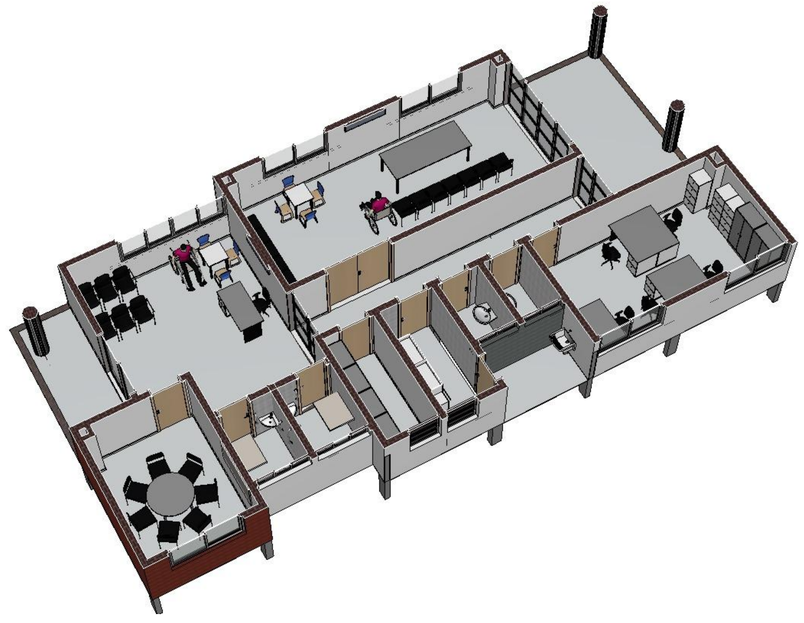

Perspectiva - Humanizada II

Inventário de Objetos por Zona			
	Legenda	Descrição	Quantidade [un]
Almoxarifado			
	AA1	Armário alto	4
Cozinha			
	AC1	Armário de cozinha aéreo	2
	AC2	Armário de cozinha baixo	2
Recepção			
	BBD	Bebedouro	1
	C2	Cadeira giratória	1
	C3	Longarinas de 3 lugares	2
	CI	Cadeira infantil	3
	M4	Mesa de trabalho para recepção	1
	MI	Mesa infantil	1
	TV	Televisão	1
S. At. Familiar			
	C1	Cadeira fixa empilhável sem braço	7
	M1	Mesa redonda	1
	Q1	Quadro branco	1
Sala de Coordenação			
	AA1	Armário alto	2
	C2	Cadeira giratória	5
	G1	Gaveteiro com chave	3
	M3	Mesa de trabalho	5
Sala Multiuso			
	C1	Cadeira fixa empilhável sem braço	24
	CI	Cadeira infantil	4
	M2	Mesa retangular	1
	MI	Mesa infantil	1
	TV	Televisão	1
WC PNE F.			
	Fraldário	Trocador de fralda retratil	1
WC PNE M.			
	Fraldário	Trocador de fralda retratil	1

Inventário de Equipamentos por Zona			
	Nome	Descrição	Quantidade [un]
	Condensador	Condensador do ar condicionado	4
	Lixeira	Cesto de lixo	3
A. Serviço			
	Tanque	Tanque de lavar roupa da área de serviço	1
Cozinha			
	Pia	Pia da cozinha	1
Recepção			
	AC	Ar condicionado split	1
	Ventilador	Ventilador de teto	1
S. At. Familiar			
	AC	Ar condicionado split	1
Sala de Coordenação			
	AC	Ar condicionado split	1
	Ventilador	Ventilador de teto	1
Sala Multiuso			
	AC	Ar condicionado split	1
	Ventilador	Ventilador de teto	2
WC			
	Lavatório 2	Lavatório do banheiro	2
	Vaso sanitário	Vaso sanitário com caixa de descarga	2
WC PNE F.			
	Barra	Barra de apoio do banheiro PNE	6
	Lavatório 1	Lavatório de canto do banheiro PNE	1
	Vaso sanitário	Vaso sanitário com caixa de descarga	1
WC PNE M.			
	Barra	Barra de apoio do banheiro PNE	5
	Lavatório 1	Lavatório de canto do banheiro PNE	1
	Vaso sanitário	Vaso sanitário com caixa de descarga	1
			36

Nº	DATA	ASSUNTO DA REVISÃO	RESPONSÁVEL
02	DR2	ASSUNTO REV. 02	RESP.2
01	DR1	ASSUNTO REV. 01	RESP.1

REVISÕES

GOVERNO DO ESTADO DE SANTA CATARINA
SST - SECRETARIA DE ESTADO DA ASSISTENCIA SOCIAL, TRABALHO E HABITAÇÃO

GOVERNO DE SANTA CATARINA

PROPRIETÁRIO: Secretaria de Estado da Assist. Social, Trab. e Habitação
MUNICÍPIO: Conforme edital
OBRA: CRAS - Centro de Referência da Assist. Social
ESCRITÓRIO REGIONAL: SPG - Secretaria de Estado do Planejamento
LOCAL: Conforme edital
TIPO: Edificação pública em 1 pavt. em alvenaria e concreto armado


ARQ. ELSA CRISTINA DE ABREU KONESCKI CAU: 17.047-0/SC
ARQ. BARBARA MARTINS GODENY CAU: A49787-8
ENG. CIVIL RAFAEL F. TEIXEIRA DA SILVA CREA-SC: 052547-5

PROJETO: **CRAS**
REFERÊNCIA: **Planta Humanizada**


LaBIM
ARTHUR STOFELLA
BRUNA CAMPOS
GABRIELA DE BEM GOETH
LARISSA DE MARCHI
LIA MAESTRELLI
YASMIN HERDEN

DESENHO: ARQ. RICARDO DE FREITAS CAU: 31.474-9/SC
DATA: 17/05/2017
ESCALA DO DESENHO: INDICADA
ARQUIVO: CRAS-PE-ARQ_R040

ARQ 03

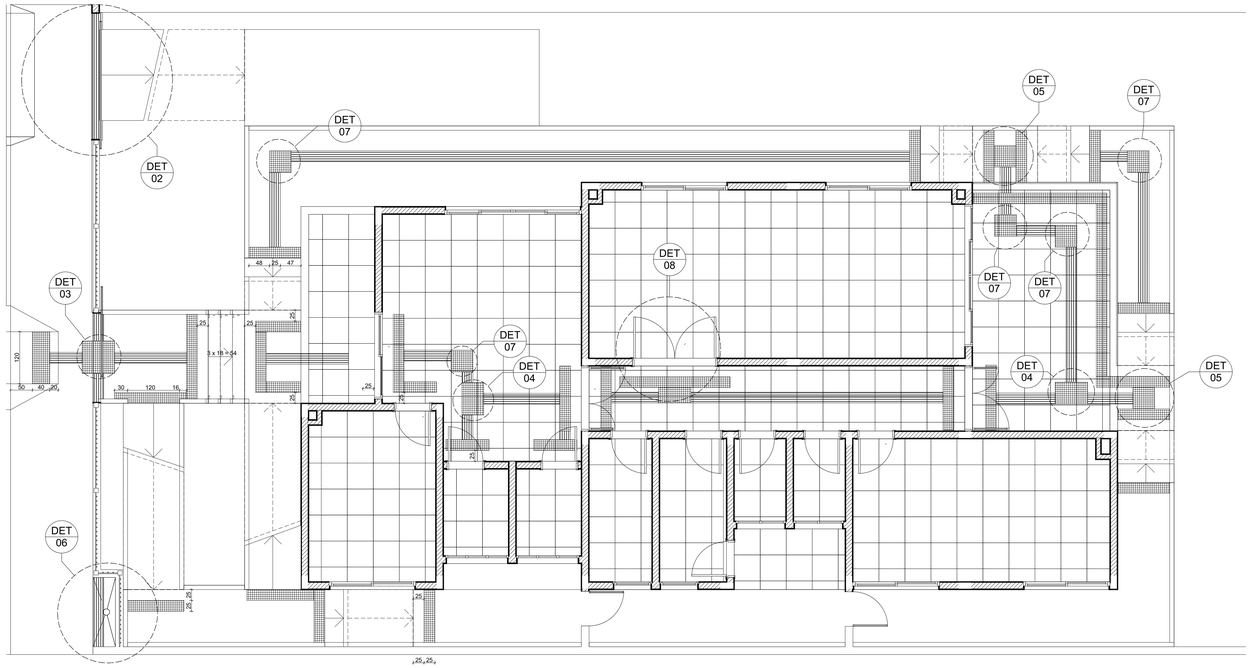


Pavimento Térreo - Acessibilidade
1:50

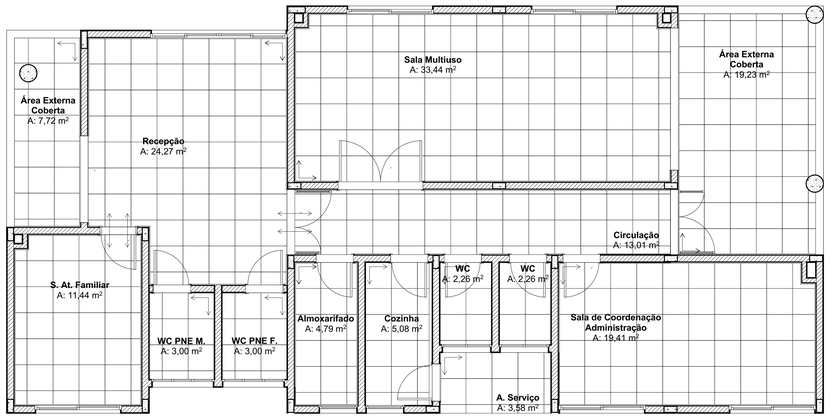


Pavimento Térreo - Paginação
1:50

Paginação de Piso	
Código	42813
Nome	Piso
Descrição	Piso cerâmico antiderrapante PEI-4 c/ argamassa colante
Espessura [cm]	3
Dimensões de Unidade [m]	60x60
Quantidade [un]	517
Área total [m²]	149,53


Soleiras e Rodapés				
Nome	**Código**	**Descrição**	**Comprimento [m]**	**Quantidade [un]**
Rodapé				
	42822	Rodape ceramico 7cm com argamassa colante	91,85	53
Soleira				
	43865	Soleira de granito 18x2cm	23,81	13
	43865	Soleira de granito 20x2cm	9,14	5

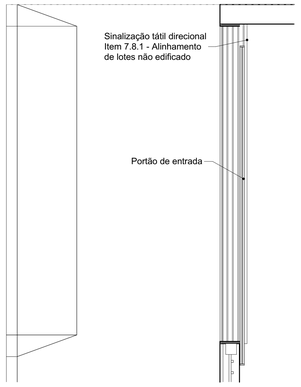


DET02 - Acesso de veículos
1:20

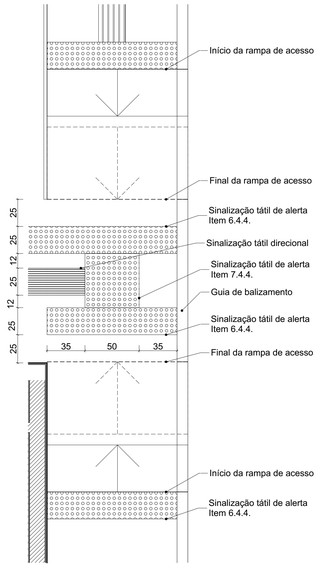


DET05 - Rampas de acesso
NBR 16537:2016 / Esc 1:20

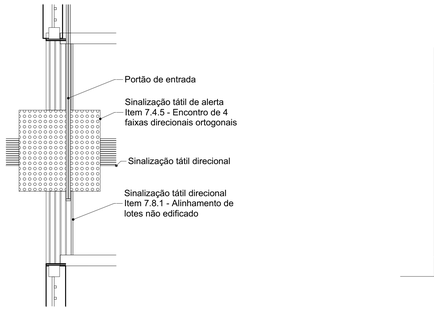


DET03 - Acesso de pedestres
NBR 16537:2016 / Esc 1:20

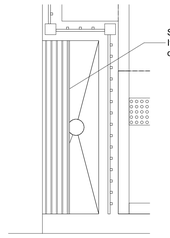


DET06 - Lixeiras
1:20

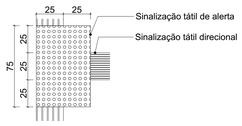


DET04 - Encontro
de 3 faixas direcionais ortogonais
NBR 16537:2016 / Esc 1:20

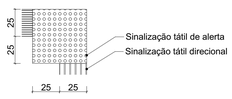


DET07 - Mudança de Direçao 90º
NBR 16537:2016 / Esc 1:20

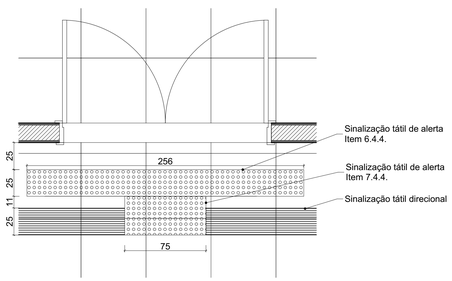

DET08 - Acesso sala multiuso
1:20

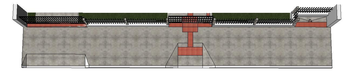


Perspectiva - Piso tátil calçada externa
NBR 16537:2016

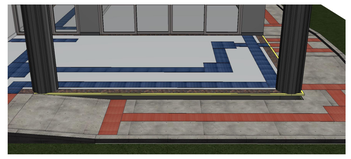

Perspectiva - Piso tátil
NBR 9050:2015



Perspectiva - Sinalização de escadas
NBR 9050:2015

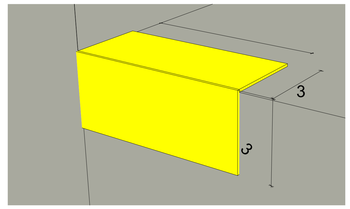

Perspectiva - Dimensões da sinalização
NBR 9050:2015

Ladrilhos Podotateis Internos				
Código	**Nome**	**Descrição**	**Área [m²]**	**Vista**
90065	Piso Alerta Azul	Piso podotátil de borracha 25x25cm	7,34	
90065	Piso Direcional Azul	Piso podotátil de borracha 25x25cm	4,60	

Ladrilhos Podotateis Externos				
Código	**Nome**	**Descrição**	**Área [m²]**	**Vista**
90066	Piso Alerta Laranja	Piso podotátil de concreto 25x25cm	7,07	
90066	Piso Direcional Laranja	Piso podotátil de concreto 25x25cm	7,18	

Nº	DATA	ASSUNTO DA REVISÃO	RESPONSÁVEL
02	DR2	ASSUNTO REV. 02	RESP.2
01	DR1	ASSUNTO REV. 01	RESP.1

REVISÕES

GOVERNO DO ESTADO DE SANTA CATARINA
SST - SECRETARIA DE ESTADO DA ASSISTENCIA SOCIAL, TRABALHO E HABITAÇÃO

PROPRIETÁRIO: Secretaria de Estado da Assist. Social, Trab. e Habitação	MUNICÍPIO: Conforme edital
OBRA: CRAS - Centro de Referência da Assist. Social	ESCRITÓRIO REGIONAL: SPG - Secretaria de Estado do Planejamento
LOCAL: Conforme edital	TIPO: Edificação pública em 1 pavt. em alvenaria e concreto armado


ARQ. ELSA CRISTINA DE ABREU KONESCKI CAU: 17.047-0/SC
ARQ. BARBARA MARTINS GODENY CAU: A49787-8
ENG. CIVIL RAFAEL F. TEIXEIRA DA SILVA CREA-SC: 052547-8

PROJETO: **CRAS**
REFERÊNCIA: **Paginação de piso e acessibilidade**


ARTHUR STOFELLA
BRUNA CAMPOS
GABRIELA DE BEM GOETH
KAROLINE ANTUNES
LUIZA BRUM
YASMIN HERDEN

DESENHO: ARQ. RICARDO DE FREITAS CAU: 31.474-9/SC
DATA: 17/05/2017
ESCALA DO DESENHO: INDICADA
ARQUIVO: CRAS-PE-ARQ_R04


ARQ 04

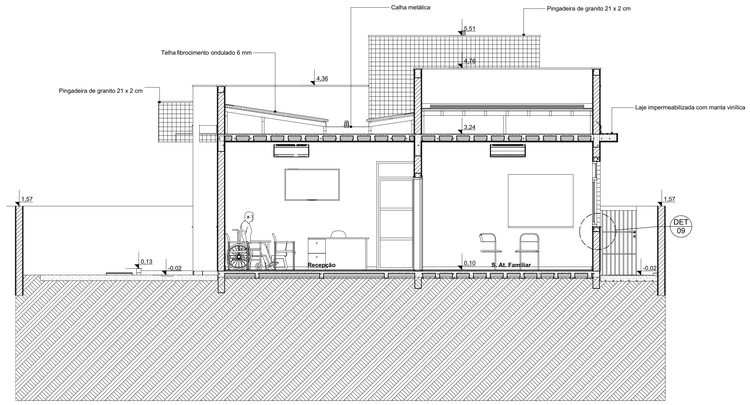


Corte AA
1:50

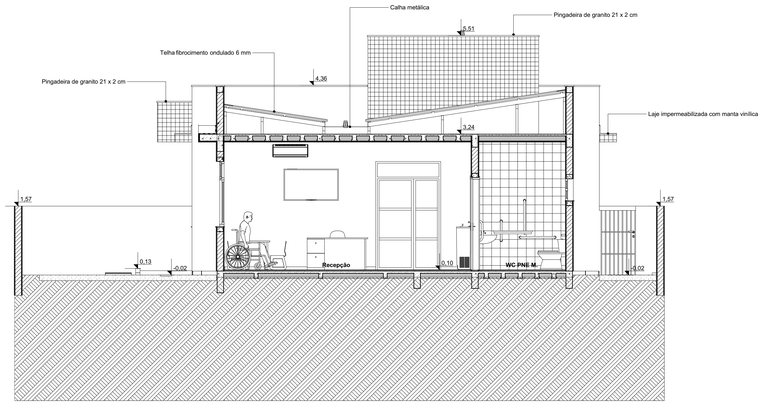


Corte BB
1:50

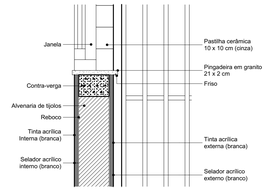


DET09 Parede e Janela
1:10

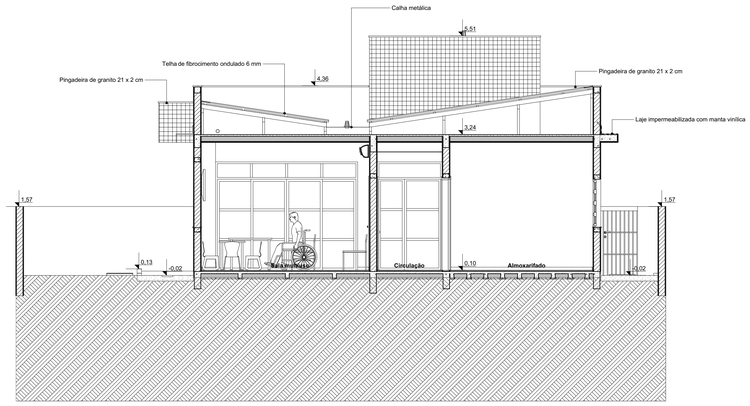


Corte CC
1:50

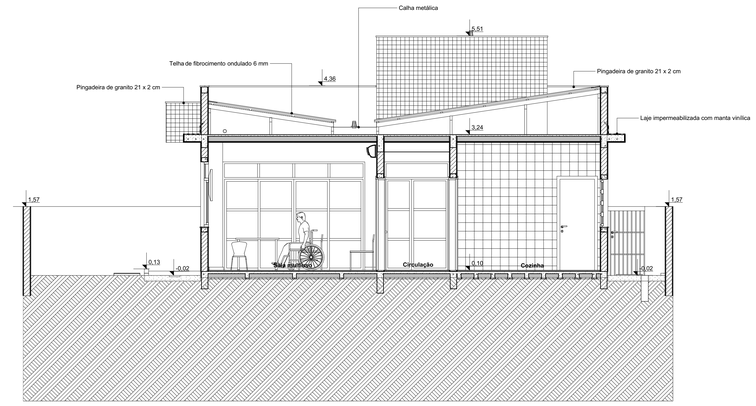

Corte DD
1:50

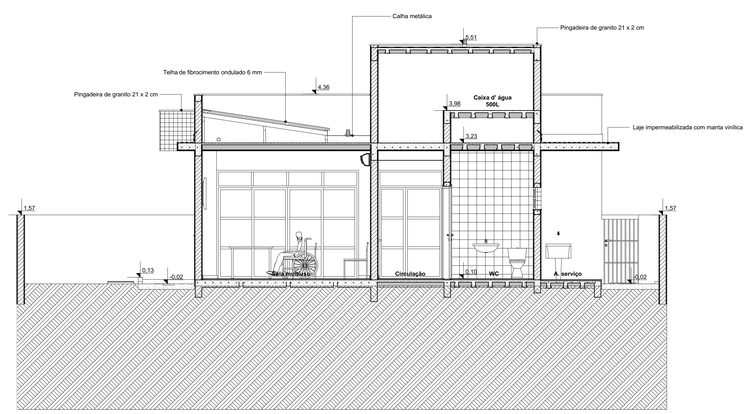

Corte EE
1:50

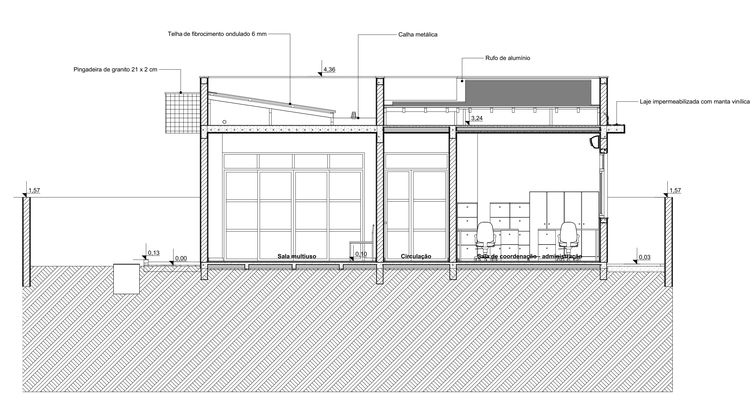

Corte FF
1:50

02	DR2	ASSUNTO REV. 02	RESP.2
01	DR1	ASSUNTO REV. 01	RESP.1
Nº	DATA	ASSUNTO DA REVISÃO	RESPONSÁVEL

REVISÕES


GOVERNO DO ESTADO DE SANTA CATARINA
SST - SECRETARIA DE ESTADO DA ASSISTENCIA SOCIAL, TRABALHO E HABITAÇÃO

PROPRIETÁRIO: Secretaria de Estado da Assist. Social, Trab. e Habitação
MUNICÍPIO: Conforme edital
OBRA: CRAS - Centro de Referência da Assist. Social
ESCRITÓRIO REGIONAL: SPG - Secretaria de Estado do Planejamento
LOCAL: Conforme edital
TIPO: Edificação pública em 1 pavt. em alvenaria e concreto armado


ARQ. ELSA CRISTINA DE ABREU KONESCKI CAU: 17.047-0/SC
ARQ. BARBARA MARTINS GODENY CAU: A49787-8
ENG. CIVIL RAFAEL F. TEIXEIRA DA SILVA CREA-SC: 052547-5
ARTHUR STOFELLA
BRUNA CAMPOS
GABRIELA DE BEM GOETH
LAURA MARIA PIRES
LIA MAESTRELLI
YASMIN HERDEN

PROJETO: **CRAS**
REFERÊNCIA: **Corte AA, BB, CC, DD, EE, FF**
DESENHO: ARQ. RICARDO DE FREITAS CAU: 31.474-9/SC
DATA: 17/05/2017
ESCALA DO DESENHO: INDICADA
ARQUIVO: CRAS-PE-ARQ_R040


ARQ 05

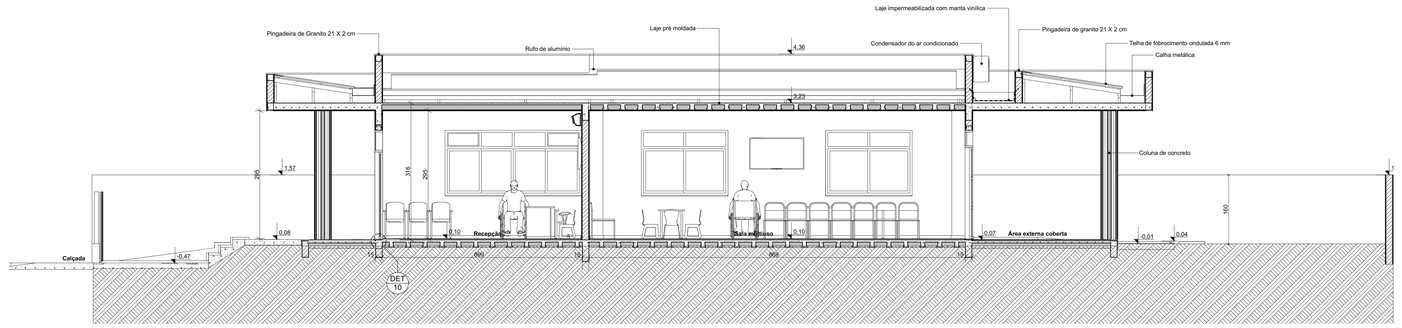


Corte GG
1:50

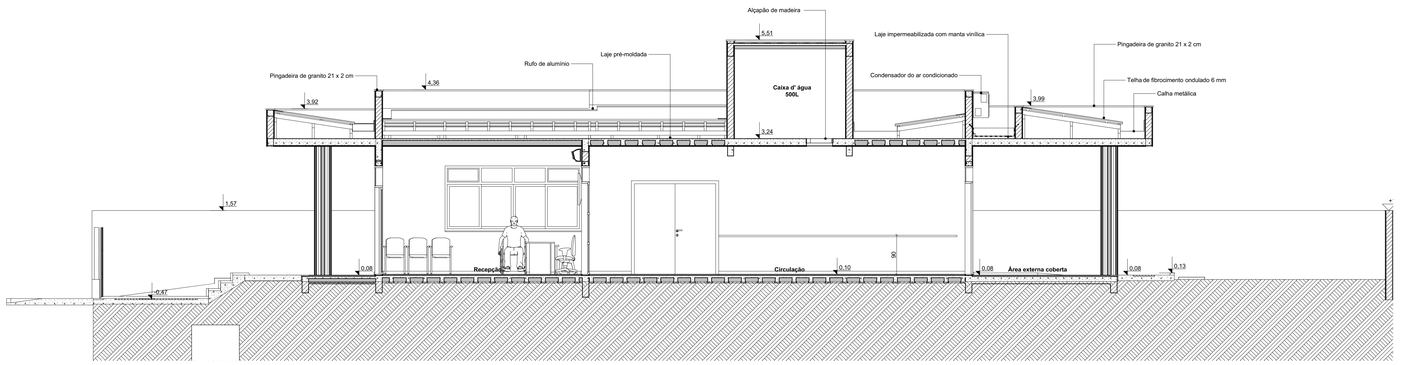

Corte HH
1:50

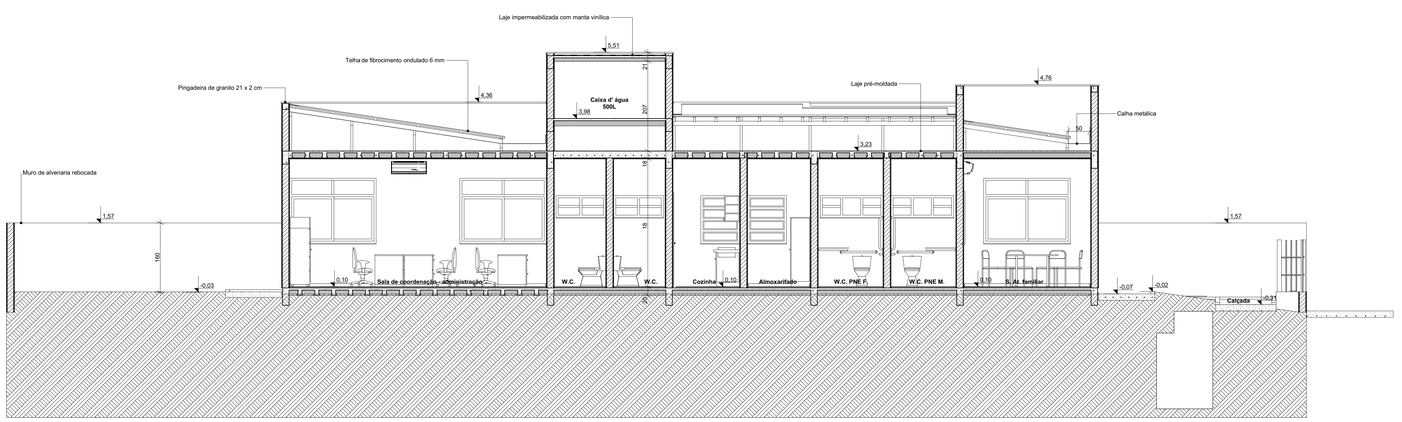

Corte II
1:50

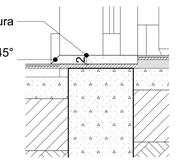

DET10 Soleira de entrada
1:5

02	DR2	ASSUNTO REV. 02	RESP.2
01	DR1	ASSUNTO REV. 01	RESP.1
Nº	DATA	ASSUNTO DA REVISÃO	RESPONSÁVEL

REVISÕES

GOVERNO DO ESTADO DE SANTA CATARINA
SST - SECRETARIA DE ESTADO DA ASSISTENCIA SOCIAL, TRABALHO E HABITAÇÃO

PROPRIETÁRIO: Secretaria de Estado da Assist. Social, Trab. e Habitação
MUNICÍPIO: Conforme edital
OBRA: CRAS - Centro de Referência da Assist. Social
ESCRITÓRIO REGIONAL: SPG - Secretaria de Estado do Planejamento
LOCAL: Conforme edital
TIPO: Edificação pública em 1 pavt. em alvenaria e concreto armado


ARQ. ELSA CRISTINA DE ABREU KONESCKI CAU: 17.047-0/SC
ARQ. BARBARA MARTINS GODENY CAU: A49787-8
ENG. CIVIL RAFAEL F. TEIXEIRA DA SILVA CREA-SC: 052547-8

PROJETO: **CRAS**
REFERÊNCIA: **Corte GG, HH, II**


DESENHO: ARQ. RICARDO DE FREITAS CAU 31.474-9/SC
ARTHUR STOFELLA
BRUNA CAMPOS
GABRIELA DE BEM GOETH
JULIANA MARTINS
LIA MAESTRELLI
YASMIN HERDEN

DATA: 17/05/2017
ESCALA DO DESENHO: INDICADA
ARQUIVO: CRAS-PE-ARQ_R040


ARQ 06

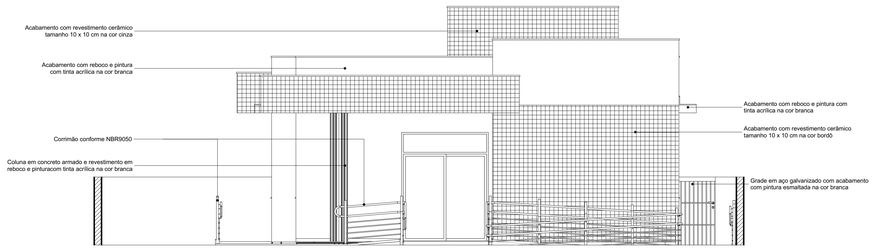


Fachada Frontal
1:50

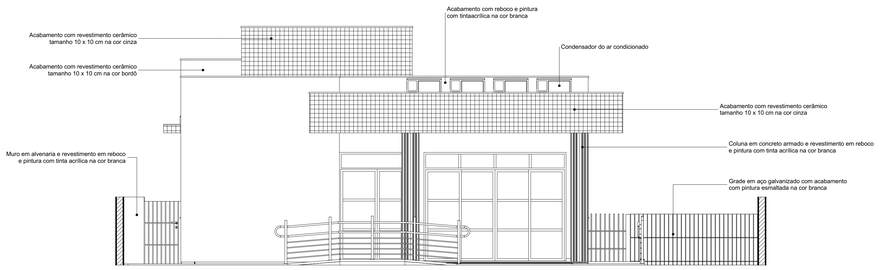

Fachada Fundos
1:50

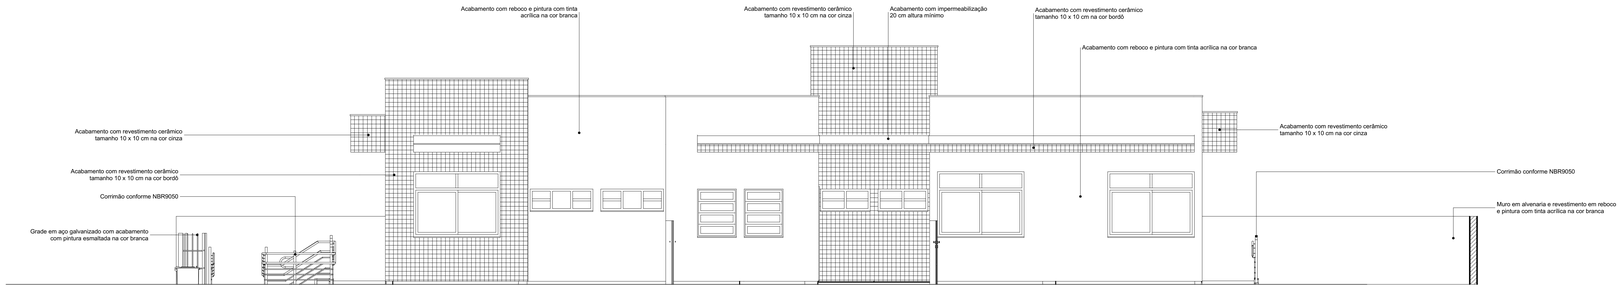

Fachada Lateral Direita
1:50

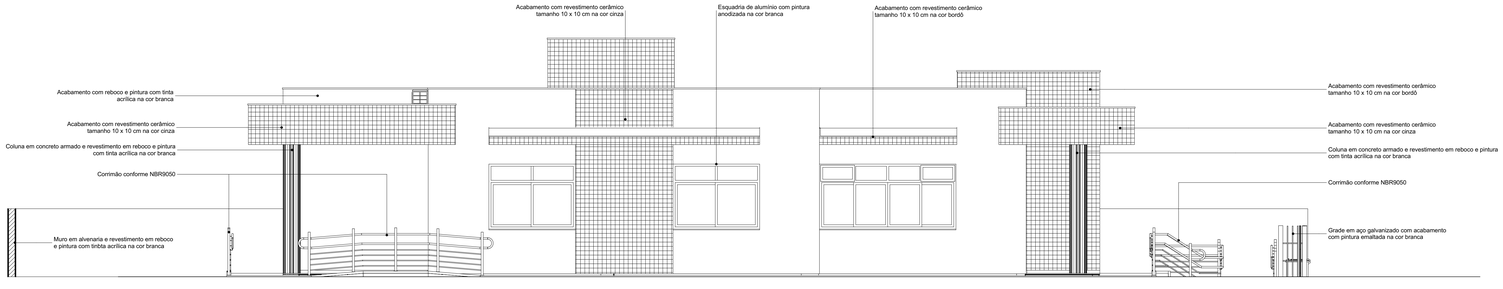

Fachada Lateral Esquerda
1:50

Chapisco e reboco desempenado				
	Código	Nome	Espessura [m]	Área [m²]
Laje				
	42758	Chapisco	0,01	179,00
	42758	Reboco	0,02	179,00
Parede				
	42758	Chapisco	0,01	790,14
	42758	Reboco	0,02	790,14

Azulejo branco aplicado com argamassa colante		
Código	Nome	Área [m²]
42754	Azulejo branco	95,49

Patilhas cerâmicas 10x10cm cfme. projeto			
	Código	Nome	Área [m²]
Laje			
	90075	Cerâmica - Bordô 10x10	4,86
Parede			
	90075	Cerâmica - Bordô 10x10	71,62
	90075	Cerâmica - Cinza 10x10	30,69
			107,17 m²

Pintura acrílica - 2 demãos			
	Código	Nome	Área [m²]
Laje			
	42782	Pintura - Acrílica Branco	177,21
Parede			
	42782	Pintura - Acrílica Branco	448,91
			626,12 m²

Nº	DATA	ASSUNTO DA REVISÃO	RESPONSÁVEL
02	DR2	ASSUNTO REV. 02	RESP.2
01	DR1	ASSUNTO REV. 01	RESP.1

REVISÕES

GOVERNO DO ESTADO DE SANTA CATARINA
SST - SECRETARIA DE ESTADO DA ASSISTENCIA SOCIAL, TRABALHO E HABITAÇÃO

PROPRIETÁRIO: Secretaria de Estado da Assist. Social, Trab. e Habitação
MUNICÍPIO: Conforme edital
OBRA: CRAS - Centro de Referência da Assist. Social
ESCRITÓRIO REGIONAL: SPG - Secretaria de Estado do Planejamento
LOCAL: Conforme edital
TIPO: Edificação pública em 1 pavt. em alvenaria e concreto armado


ARQ. ELSA CRISTINA DE ABREU KONESCKI CAU: 17.047-0/SC
ARQ. BARBARA MARTINS GODENY CAU: A49787-8
ENG. CIVIL RAFAEL F. TEIXEIRA DA SILVA CREA-SC: 052547-8

PROJETO: **CRAS**
REFERÊNCIA: **Fachadas**

ARTHUR STOFFELLA
BRUNA CAMPOS
GABRIELA DE BEM GOETH
KAROLINE ANTUNES
LUCAS PAZ
YASMIN HERDEN

DESENHO: ARQ. RICARDO DE FREITAS CAU: 31.474-9/SC
DATA: 17/05/2017
ESCALA DO DESENHO: INDICADA
ARQUIVO: CRAS-PE-ARQ_R040


ARQ 07

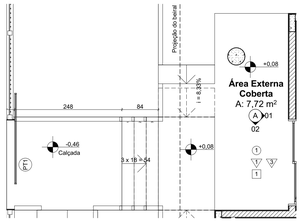


Planta Ambiente A
1:50




Elevação A 01
1:50

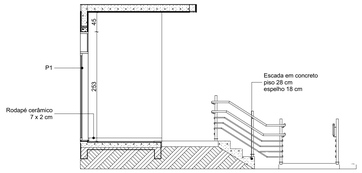


Elevação A 02
1:50

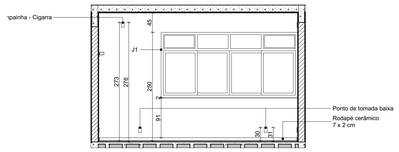


Elevação B 01
1:50

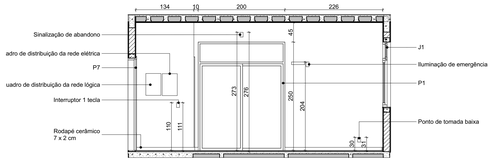


Elevação B 04
1:50

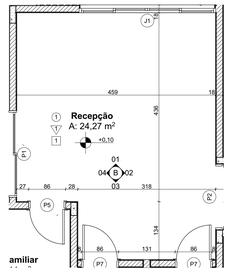


Planta Ambiente B
1:50

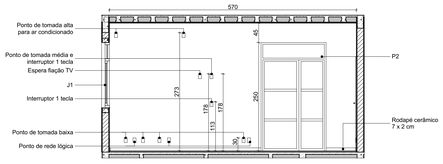


Elevação B 02
1:50

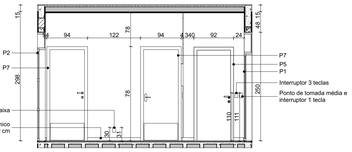

Elevação B 03
1:50

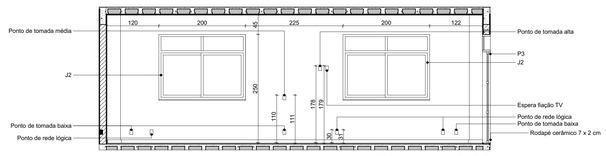

Elevação C 01
1:50

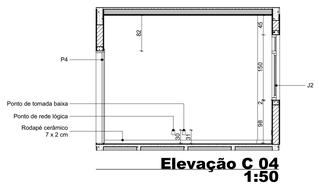

Elevação C 04
1:50




Planta Ambiente C
1:50




Elevação C 02
1:50




Elevação D 01
1:50

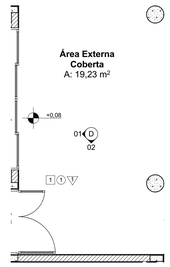


Planta Ambiente D
1:50

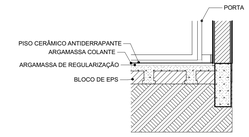

DET011 Camadas do Piso
1:20

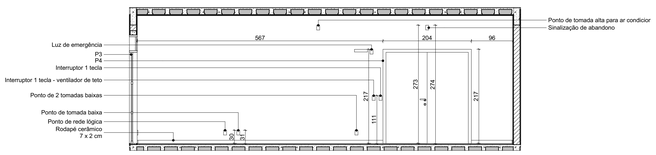

Elevação C 03
1:50

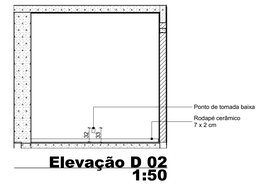

Elevação D 02
1:50

02	DR2	ASSUNTO REV. 02	RESP.2
01	DR1	ASSUNTO REV. 01	RESP.1
Nº	DATA	ASSUNTO DA REVISÃO	RESPONSÁVEL

REVISÕES

GOVERNO DO ESTADO DE SANTA CATARINA
SST - SECRETARIA DE ESTADO DA ASSISTENCIA SOCIAL, TRABALHO E HABITAÇÃO

GOVERNO DE SANTA CATARINA

PROPRIETÁRIO: Secretaria de Estado da Assist. Social, Trab. e Habitação
MUNICÍPIO: Conforme edital

OBRA: CRAS - Centro de Referência da Assist. Social
ESCRITÓRIO REGIONAL: SPG - Secretaria de Estado do Planejamento

LOCAL: Conforme edital
TIPO: Edificação pública em 1 pavt. em alvenaria e concreto armado


ARQ. ELSA CRISTINA DE ABREU KONESCKI CAU: 17.047-0/SC
ARQ. BARBARA MARTINS GODENY CAU: A49787-8
ENG. CIVIL RAFAEL F. TEIXEIRA DA SILVA CREA-SC: 052547-5

PROJETO: **CRAS**
REFERÊNCIA: **Elevações Internas A, B, C e D**


LaBIM
ARTHUR STOFELLA
BRUNA CAMPOS
GABRIELA DE BEM GOETH
JULIA MARIA MATOS
LIA MAESTRELLO
YASMIN HERDEN

DESENHO: ARQ. RICARDO DE FREITAS CAU: 31.474-9/SC
DATA: 17/05/2017
ESCALA DO DESENHO: INDICADA
ARQUIVO: CRAS-PE-ARQ_R040


ARQ 08

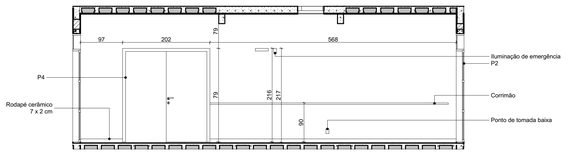


Elevação E 01
1:50

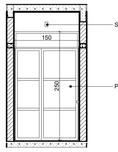


Elevação E 04
1:50

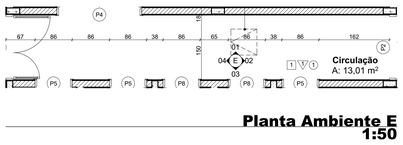


Planta Ambiente E
1:50

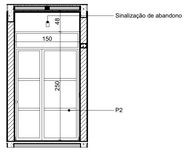


Elevação E 02
1:50

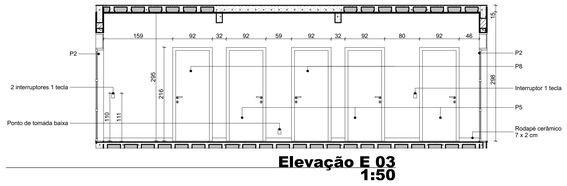


Elevação E 03
1:50

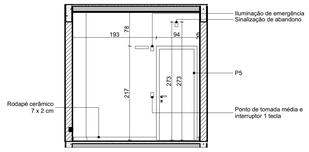


Elevação F 01
1:50

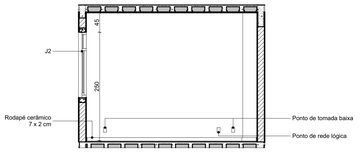


Elevação F 04
1:50

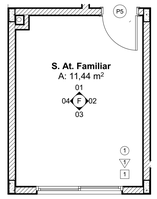


Planta Ambiente F
1:50

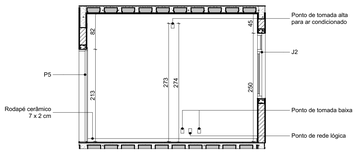


Elevação F 02
1:50

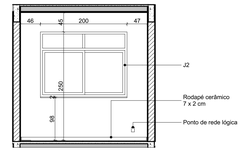


Elevação F 03
1:50

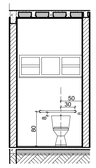


Barras de Apoio dos Sanitários
NBR 9050:2015 / 1:50

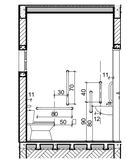


Barras de Apoio dos Sanitários
NBR 9050:2015 / 1:50

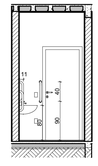


Barras de Apoio dos Sanitários
NBR 9050:2015 / 1:50

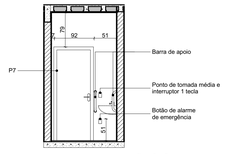


Elevação G 01
1:50

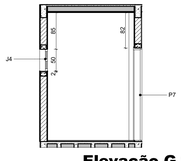


Elevação G 04
1:50

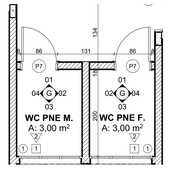


Planta Ambiente G
1:50

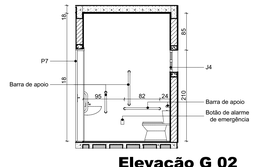


Elevação G 02
1:50

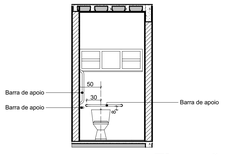

Elevação G 03
1:50

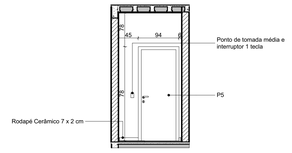


Elevação H 01
1:50

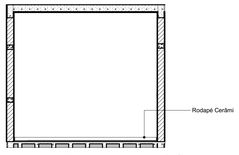


Elevação H 04
1:50



Planta Ambiente H
1:50

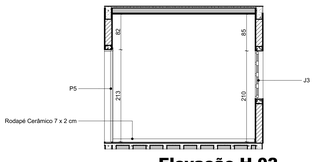

Elevação H 02
1:50

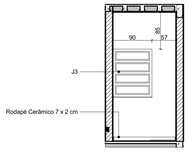

Elevação H 03
1:50

02	DR2	ASSUNTO REV. 02	RESP.2
01	DR1	ASSUNTO REV. 01	RESP.1
Nº	DATA	ASSUNTO DA REVISÃO	RESPONSÁVEL

REVISÕES

GOVERNO DO ESTADO DE SANTA CATARINA
SST - SECRETARIA DE ESTADO DA ASSISTENCIA SOCIAL, TRABALHO E HABITAÇÃO

GOVERNO DE SANTA CATARINA

PROPRIETÁRIO:
Secretaria de Estado da Assist. Social, Trab. e Habitação

MUNICÍPIO:
Conforme edital

OBRA:
CRAS - Centro de Referência da Assist. Social

ESCRITÓRIO REGIONAL:
SPG - Secretaria de Estado do Planejamento

LOCAL:
Conforme edital

TIPO:
Edificação pública em 1 pavt. em alvenaria e concreto armado

ARQ. ELSA CRISTINA DE ABREU KONESCKI CAU: 17.047-0/SC
ARQ. BARBARA MARTINS GODENY CAU: A49787-8
ENG. CIVIL RAFAEL F. TEIXEIRA DA SILVA CREA-SC: 052547-8


PROJETO:
CRAS

REFERÊNCIA:
Elevações Internas E, F, G e H


LaBIM
ARTHUR STOFELLA
BRUNA CAMPOS
CAROLINE DE MORAES GOETH
KAROLINE ANTUNES
LIA MAESTRELLI
YASMIN HERDEIN

DESENHO: ARQ. RICARDO DE FREITAS CAU: 31.474-9/SC
DATA: 17/05/2017
ESCALA DO DESENHO: INDICADA
ARQUIVO: CRAS-PE-ARQ_ROAI


ARQ
09

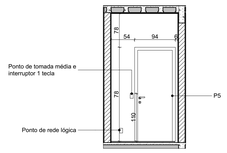


Elevação I 01
1:50

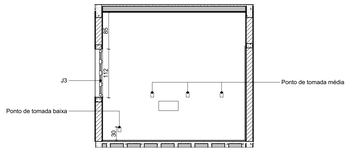


Elevação I 04
1:50

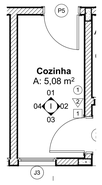


Planta Ambiente I
1:50

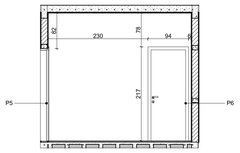


Elevação I 02
1:50

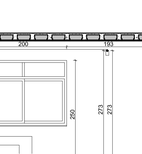


Elevação I 03
1:50

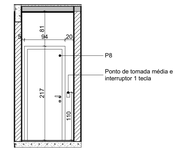


Elevação J 01
1:50

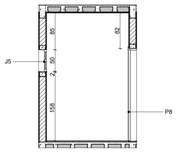


Elevação J 04
1:50

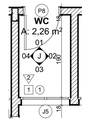


Planta Ambiente J
1:50

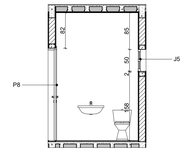


Elevação J 02
1:50

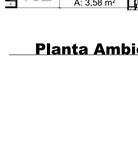


Elevação J 03
1:50

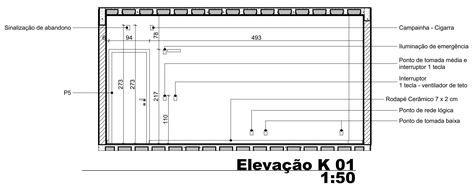


Elevação K 01
1:50

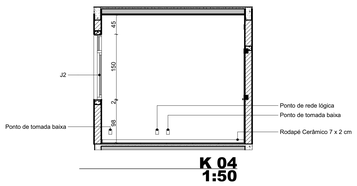

K 04
1:50

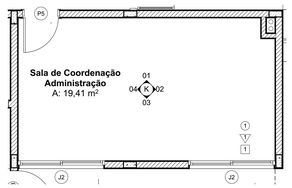


Planta Ambiente J
1:50

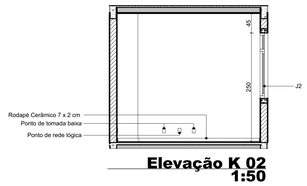


Elevação K 02
1:50


Elevação K 03
1:50

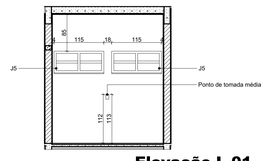


Elevação L 01
1:50

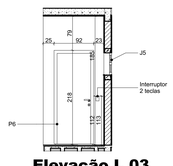

Elevação L 03
1:50

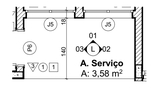

Planta Ambiente L
1:50

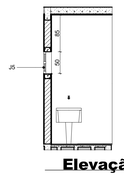

Elevação L 02
1:50

02	DR2	ASSUNTO REV. 02	RESP.2
01	DR1	ASSUNTO REV. 01	RESP.1
Nº	DATA	ASSUNTO DA REVISÃO	RESPONSÁVEL

REVISÕES

GOVERNO DO ESTADO DE SANTA CATARINA
SST - SECRETARIA DE ESTADO DA ASSISTENCIA SOCIAL, TRABALHO E HABITAÇÃO


GOVERNO DE SANTA CATARINA

PROPRIETÁRIO: Secretaria de Estado da Assist. Social, Trab. e Habitação	MUNICÍPIO: Conforme edital
OBRA: CRAS - Centro de Referência da Assist. Social	ESCRITÓRIO REGIONAL: SPG - Secretaria de Estado do Planejamento
LOCAL: Conforme edital	TIPO: Edificação pública em 1 pavt. em alvenaria e concreto armado
ARQ. ELSA CRISTINA DE ABREU KONESCKI CAU: 17.047-0/SC ARQ. BARBARA MARTINS GODENY CAU: A49787-8 ENG. CIVIL RAFAEL F. TEIXEIRA DA SILVA CREA-SC: 052547-5	PROJETO: **CRAS** REFERÊNCIA: **Elevações Internas I, J K e L**


LaBIM — ARTHUR STOFELLA, BRUNA CAMPOS, GABRIELA DE BEM GOETH, LAURA DE MARCHI DIAS, LIA MAESTRELLO, YASMIN HERDEN

DESENHO: ARQ. RICARDO DE FREITAS CAU 31.474-9/SC
DATA: 17/05/2017
ESCALA DO DESENHO: INDICADA
ARQUIVO: CRAS-PE-ARQ_R040


ARQ
10

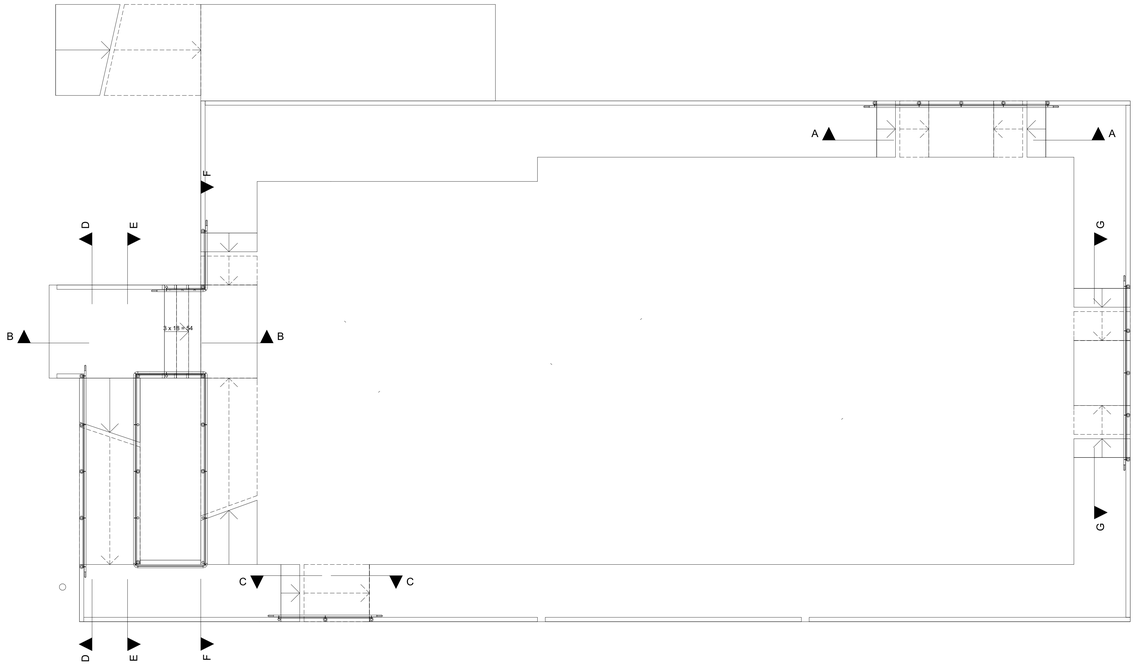


Pavimento Térreo - Cortes corrimãos
1:50

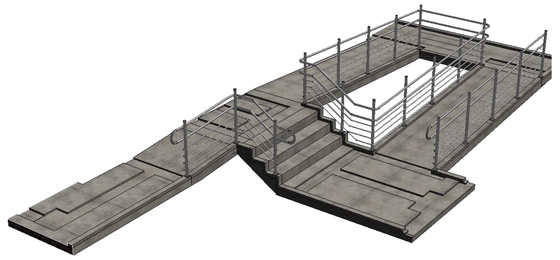


Perspectiva - Corrimãos Frontal

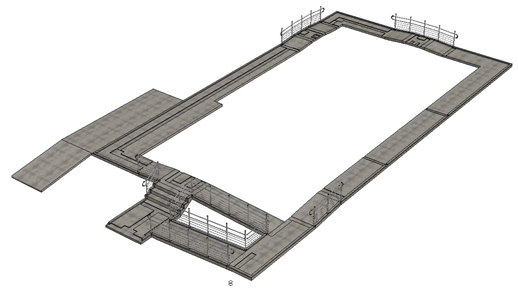


Perspectiva - Corrimãos

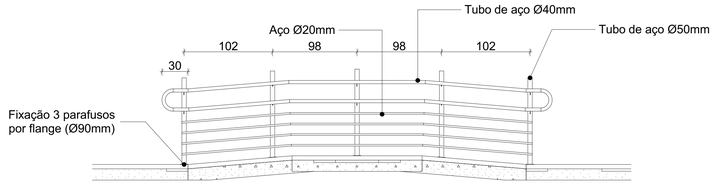


Seção A
1:25

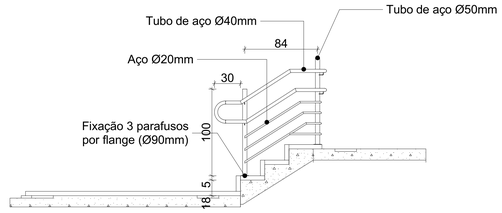


Seção B
1:25

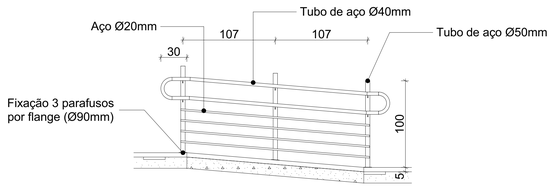


Seção C
1:25

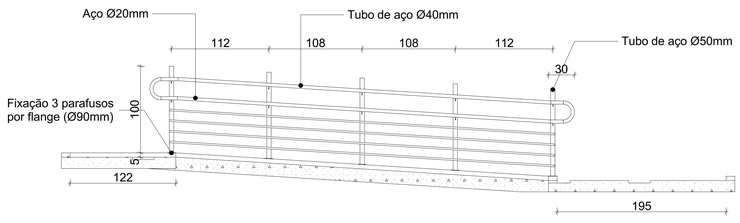


Seção D
1:25

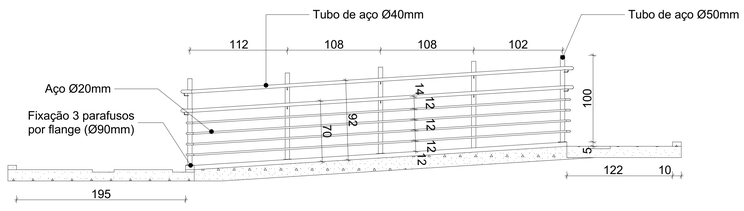

Seção E
1:25

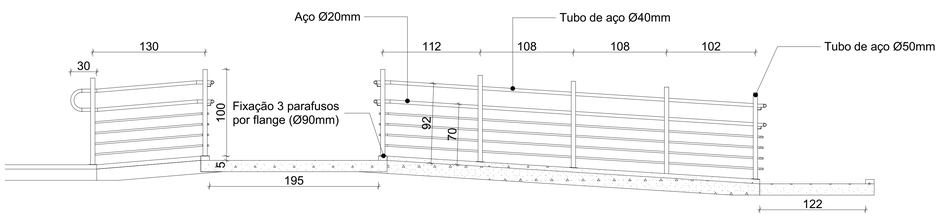

Seção F
1:25

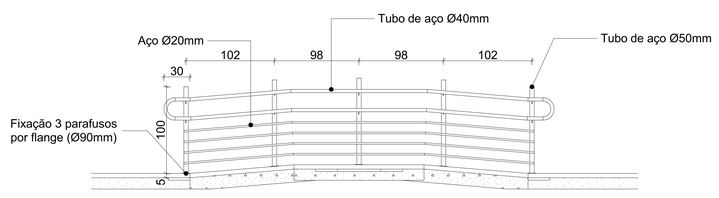

Seção G
1:25

02	DR2	ASSUNTO REV. 02	RESP.2
01	DR1	ASSUNTO REV. 01	RESP.1
Nº	DATA	ASSUNTO DA REVISÃO	RESPONSÁVEL

REVISÕES

GOVERNO DO ESTADO DE SANTA CATARINA
SST - SECRETARIA DE ESTADO DA ASSISTENCIA SOCIAL, TRABALHO E HABITAÇÃO

GOVERNO DE SANTA CATARINA

PROPRIETÁRIO: Secretaria de Estado da Assist. Social, Trab. e Habitação	MUNICÍPIO: Conforme edital
OBRA: CRAS - Centro de Referência da Assist. Social	ESCRITÓRIO REGIONAL: SPG - Secretaria de Estado do Planejamento
LOCAL: Conforme edital	TIPO: Edificação pública em 1 pavt. em alvenaria e concreto armado

ARQ. ELSA CRISTINA DE ABREU KONESCKI CAU: 17.047-0/SC
ARQ. BARBARA MARTINS GODENY CAU: A49787-8
ENG. CIVIL RAFAEL F. TEIXEIRA DA SILVA CREA-SC: 052547-8

PROJETO:
CRAS
REFERÊNCIA:
Corrimão e detalhes

LaBIM
ARTHUR STOFELLA
BRUNA CAMPOS
GABRIELA DE BEM GOETH
KAROLINE ANTUNES
LUIZA BOTH
YASMIN HERDEN

DESENHO: ARQ. RICARDO DE FREITAS CAU: 31.474-8/SC
DATA: 17/05/2017
ESCALA DO DESENHO: INDICADA
ARQUIVO: CRAS-PE-ARQ_R045

ARQ
11