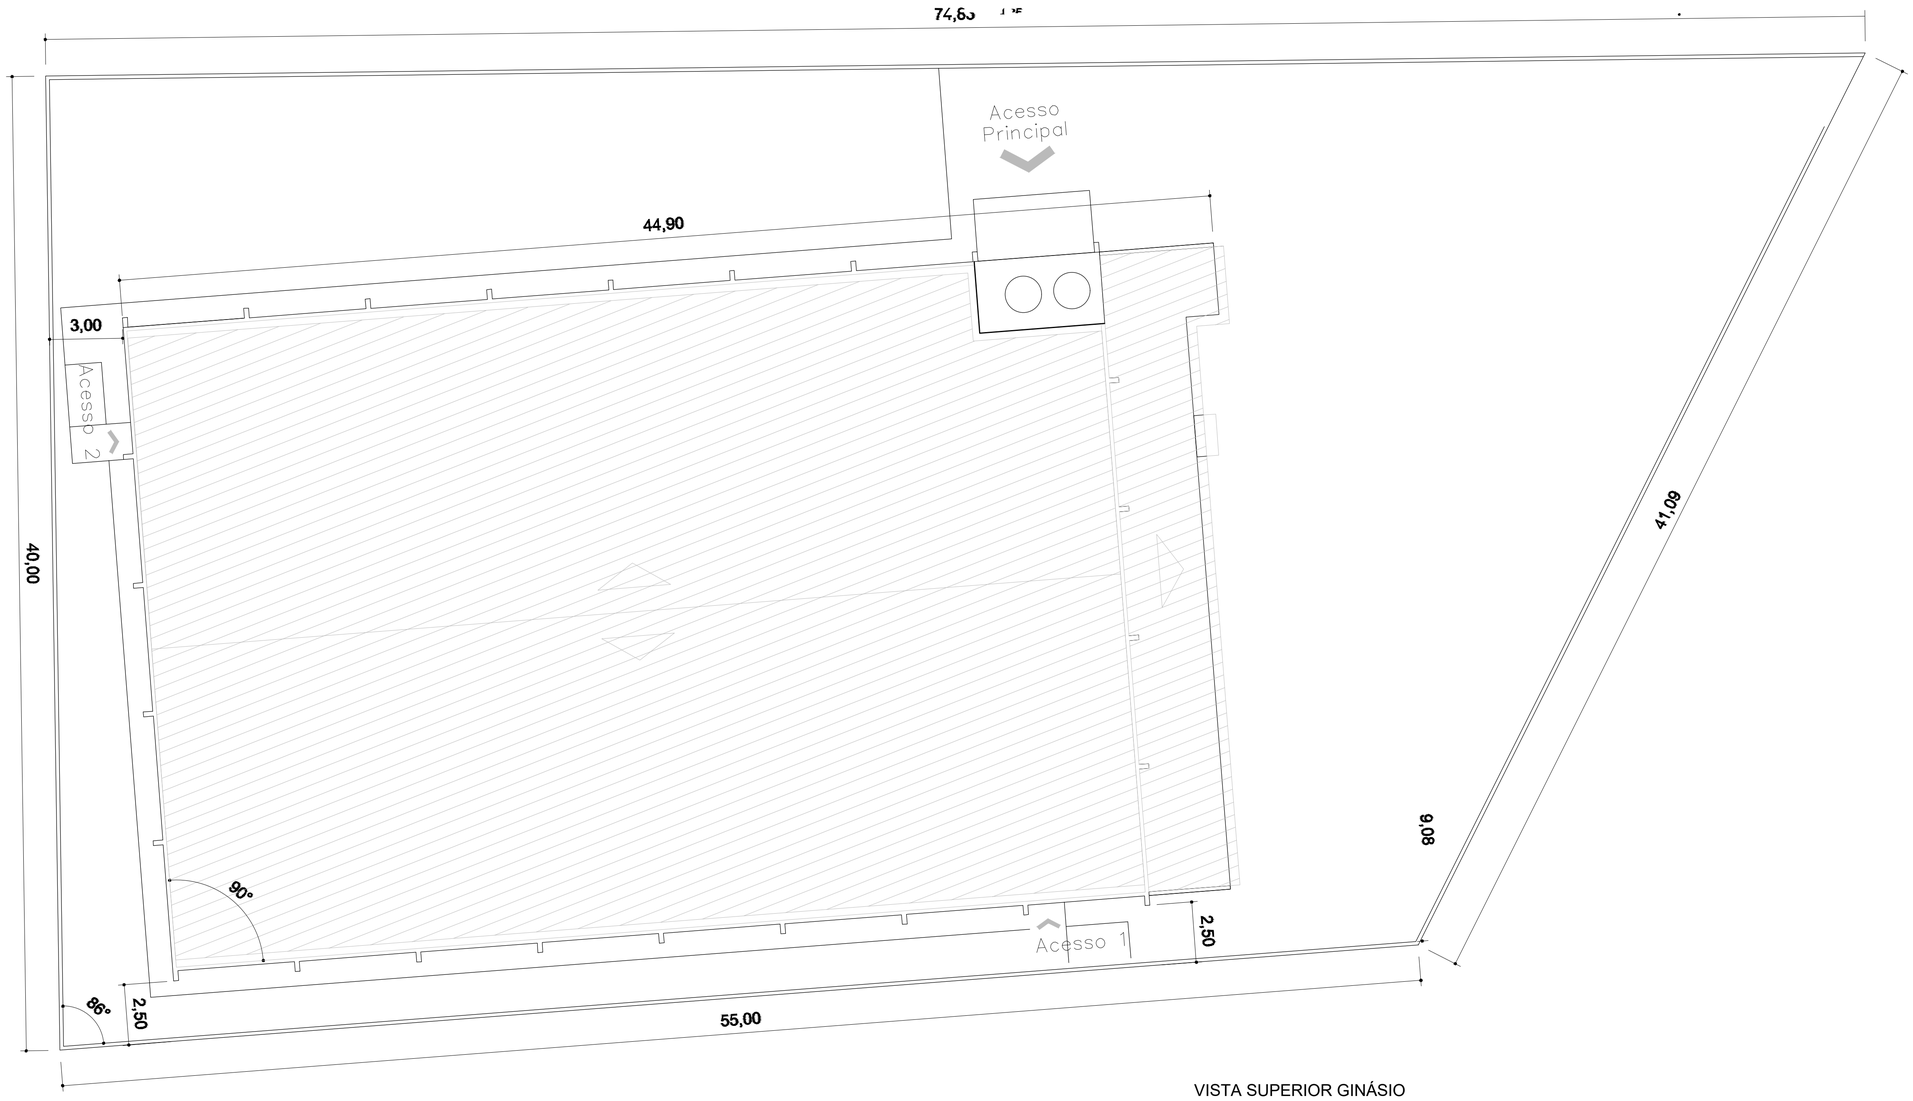


VISTA SUPERIOR GINÁSIO

PREFEITURA MUNICIPAL DE
SÃO BONIFÁCIO

PROJETO
ARQUITETÔNICO

OBRA
MANUTENÇÃO TELHADO GINÁSIO
MUNICIPAL DE ESPORTES ERVINO G KÜHL

RESPONSABILIDADE:
ANA BEATRIZ BACKES
Engenheira Civil - CREA/SC: 197590-0

PROPRIETÁRIO:
MUNICÍPIO DE SÃO BONIFÁCIO
CNPJ.82.892.340/0001-39

LOCAL:
SC 435, km XX - Santa Maria - São Bonifácio/SC

CONTEUDO:
PLANTA COBERTURA/ TELHADO

ANALISTA:	DESENHO:	ESCALA:	DATA:	PRANCHA:
	ANA BEATRIZ	INDICADA	SET/2025	ÚNICA

END. ARQUIVO: C:\Users\Ana\Desktop\Prefeitura 2025\Projetos\PROJETOS GINÁSIOS