



# PROJETO DE DRENAGEM

ESCALA 1/500

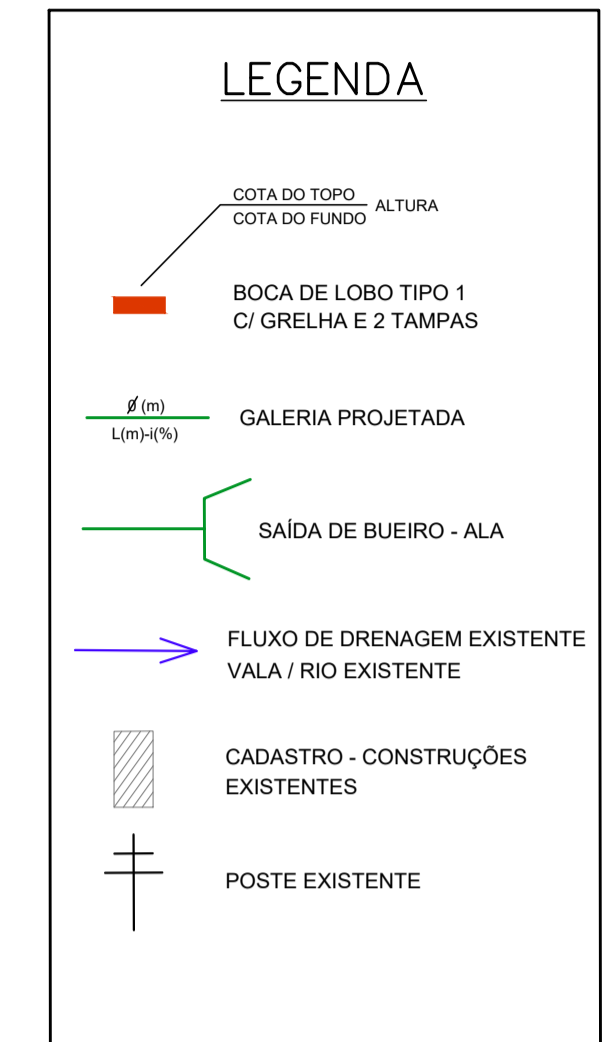

## CAIXA COLETORA TIPO 1

SEM ESCALA

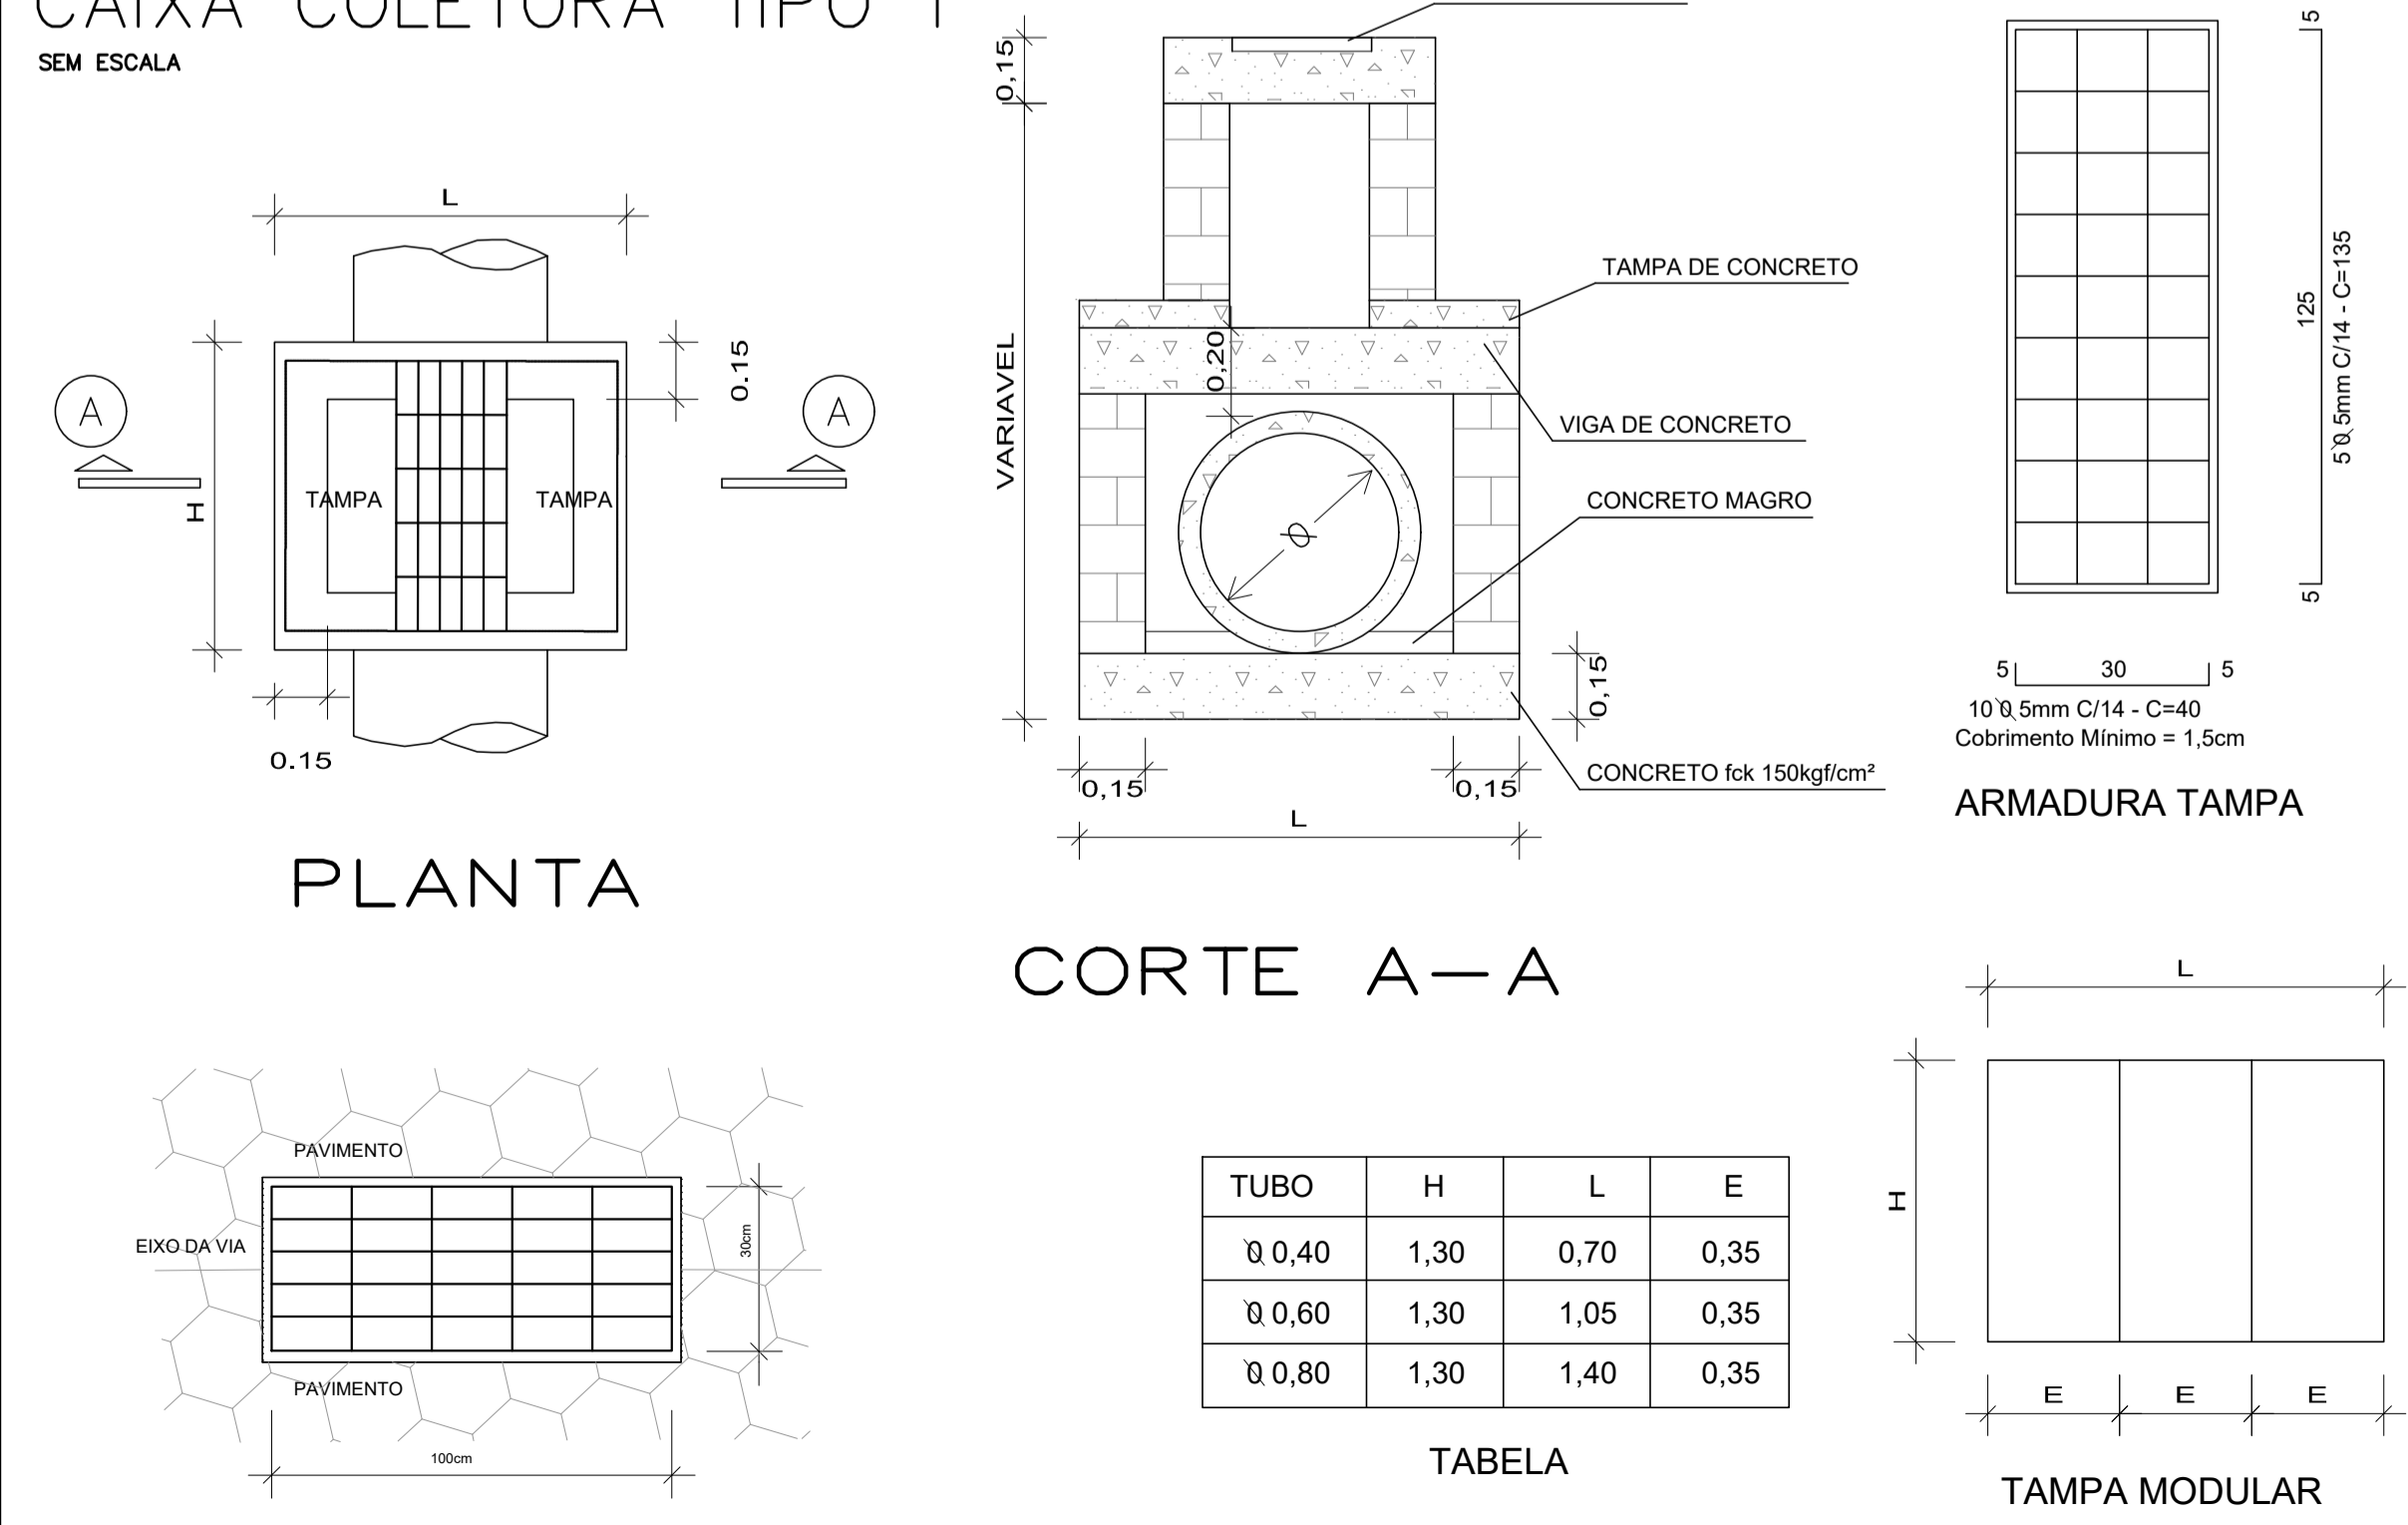


TUBO	H	L	E
Ø 0,40	1,30	0,70	0,35
Ø 0,60	1,30	1,05	0,35
Ø 0,80	1,30	1,40	0,35

TABELA

## SAÍDA DE BUEIRO

SEM ESCALA

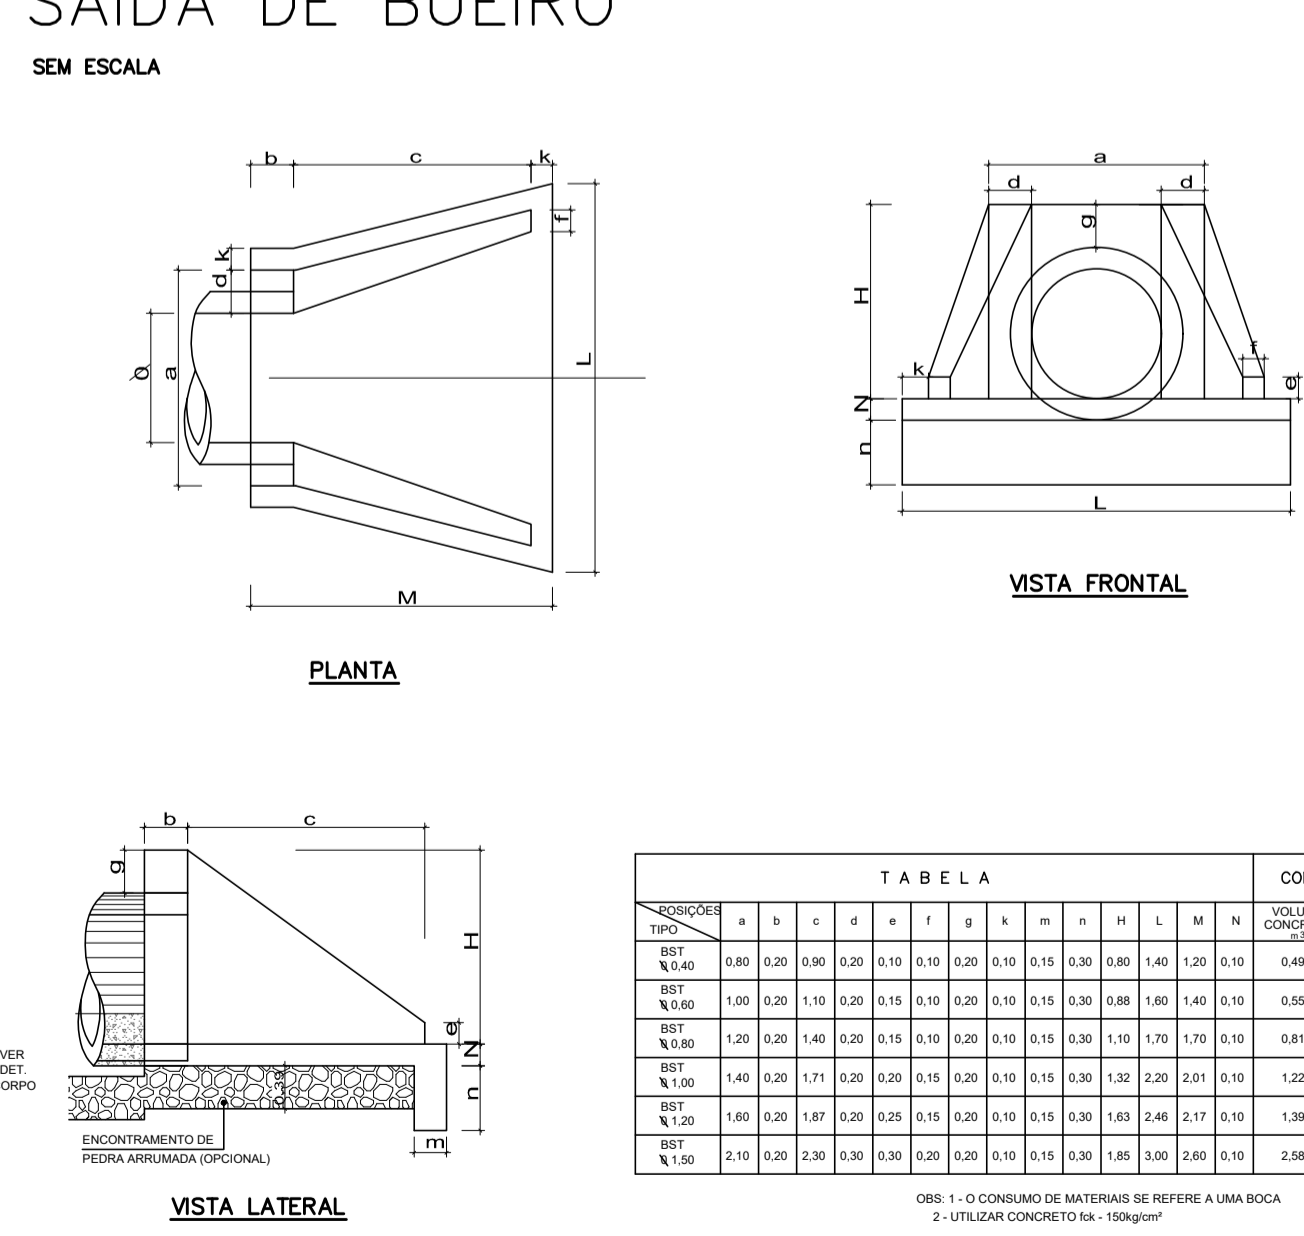


NOTAS: 1 - O CONSUMO DE MATERIAS SE REFERE A UMA BOCA  
2 - UTILIZAR CONCRETO fck = 150kgf/cm²


# DRENAGEM PLUVIAL

MUNICÍPIO SÃO BONIFÁCIO - SC

OBRA RUA FLORES

PROJETO CRISTIANE FREITAS  
Engº Civil - CREA/SC 109.760-3

DESENHO Granfpolis ESCALA 1/500 DATA JUL/2018

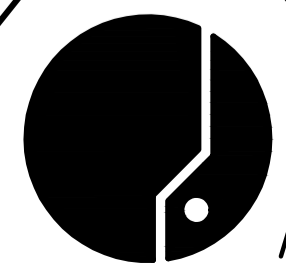

ASSOCIAÇÃO DOS MUNICÍPIOS  
DA REGIÃO DA GRANDE FLORIANÓPOLIS  
"GRANFPOLIS"  
ASSESSORIA DE ENGENHARIA E ARQUITETURA