


LEGENDA

- POSTE EXISTENTE
- CADASTRO
- CX1 - CAIXA COLETORA SIMPLES
- CX2 - CAIXA COLETORA SIMPLES
- BSTC - BUEIRO SIMPLES DE 40cm
- BSTC - BUEIRO SIMPLES DE 60cm
- FLUXO EXISTENTE RIO / VALA
- CAIXA DE DRENAGEM EXISTENTE

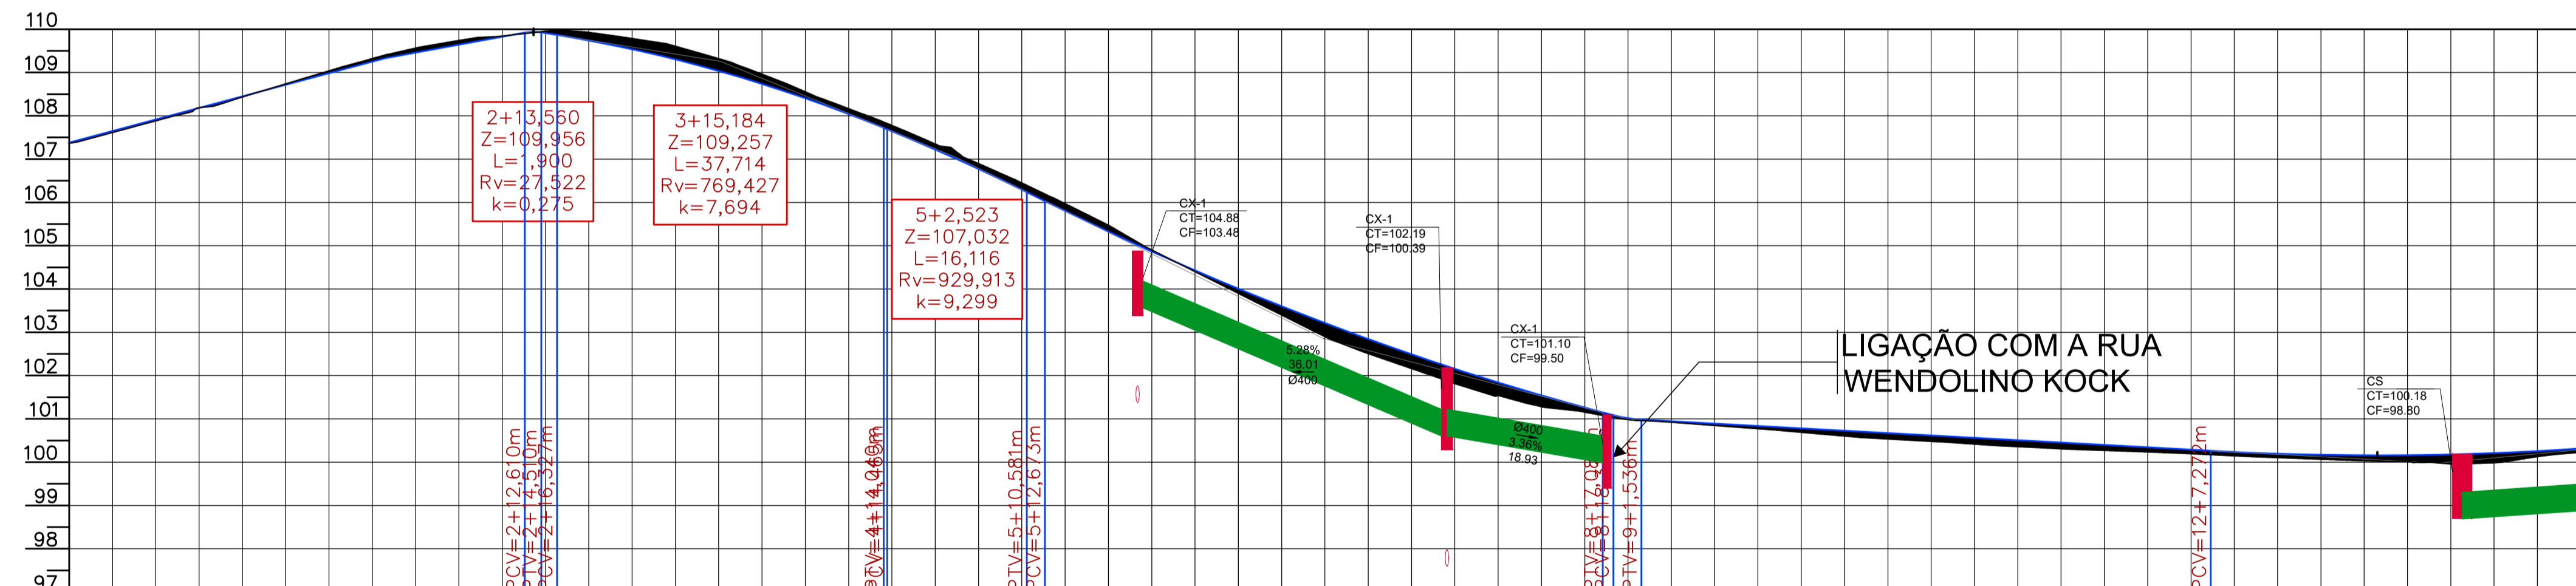

ESTACAS	COTAS TERRENO	COTAS PROJETO	ELEMENTOS HORIZONTAIS	ELEMENTOS VERTICAIS
0+5,00	107,366	107,381	Tg=19,877m	i= 5,34% em 36,46m
0+15,00	107,884	107,915	R=200,000m Dc=31,983m	i= 3,67% em 16,15m
0+19,877	108,424	108,443	Tg=19,877m	i= 1,82% em 1,82m
1+5,00	109,039	109,084	R=29,992m	Lc= 37,71m
2+5,00	109,584	109,459	R=76,345m Dc=16,405m	i= -0,14% em 0,42m
2+11,860	109,840	109,856	R=51,127m	i= 16,12% em 2,09m
2+11,860	109,840	109,856	R=31,824m	i= -0,87% em 2,09m
2+18,770	109,975	109,784	Tg=19,056m	Lc= 64,41m
3+5,00	109,607	109,303	R=200,000m Dc=21,792m	i= -1,09% em 65,74m
3+11,635	109,315	109,219	Tg=43,859m	Lc= 52,46m
3+19,837	108,983	108,737	R=200,000m Dc=31,691m	
4+5,00	108,040	108,187	Tg=8,259m	
4+8,040	108,165	108,187	Tg=72,549m	
4+14,993	107,803	107,669	Tg=13,747m	
5+0,687	107,218	107,221	Tg=15,543m	
5+5,00	106,748	106,614		
5+16,581	106,548	106,264		
6	105,281	105,121		
6+5,00	105,990	105,621		
6+16,927	105,685	105,527		
7	105,473	105,326		
7+15,00	104,400	104,427		
8	103,705	103,846		
8+5,00	103,397	103,599		
8+15,00	103,000	103,290		
9	102,505	102,842		
9+5,00	102,157	102,157		
10	101,281	101,543		
10+5,00	100,983	101,015		
11	100,647	100,690		
12	100,268	100,837		
12+5,00	100,000	100,781		
13	99,535	100,718		

PROJETO DE PAVIMENTAÇÃO

MUNICÍPIO: SÃO BONIFÁCIO - SC

OBRA: CONTINUAÇÃO DA AVENIDA 29 DE DEZEMBRO

PROJETO: APROVAÇÃO DA PREFEITURA

CONTEUDO: PROJETO DE PAVIMENTAÇÃO EM LAJOTAS SEXTAVADAS PLANTA BAIXA

CRISTIANE FREITAS
Engenheira Civil
CREA/SC 109.760-3

REVISÃO	DATA	PRANCHA
VERSÃO INICIAL	MAR/2020	1/2

ASSOCIAÇÃO DOS MUNICÍPIOS DA REGIÃO DA GRANDE FLORIANÓPOLIS "GRANFPOLIS" ASSESSORIA DE ENGENHARIA E ARQUITETURA

L_1_GRANF_INFRA_SB_CONT_29_DE_DEZEMBRO_DRENAGEM.dwg

MARÇO 2020

ENGENHEIRA CRISTIANE FREITAS