


FACHADA PRINCIPAL  
ESCALA 1:50

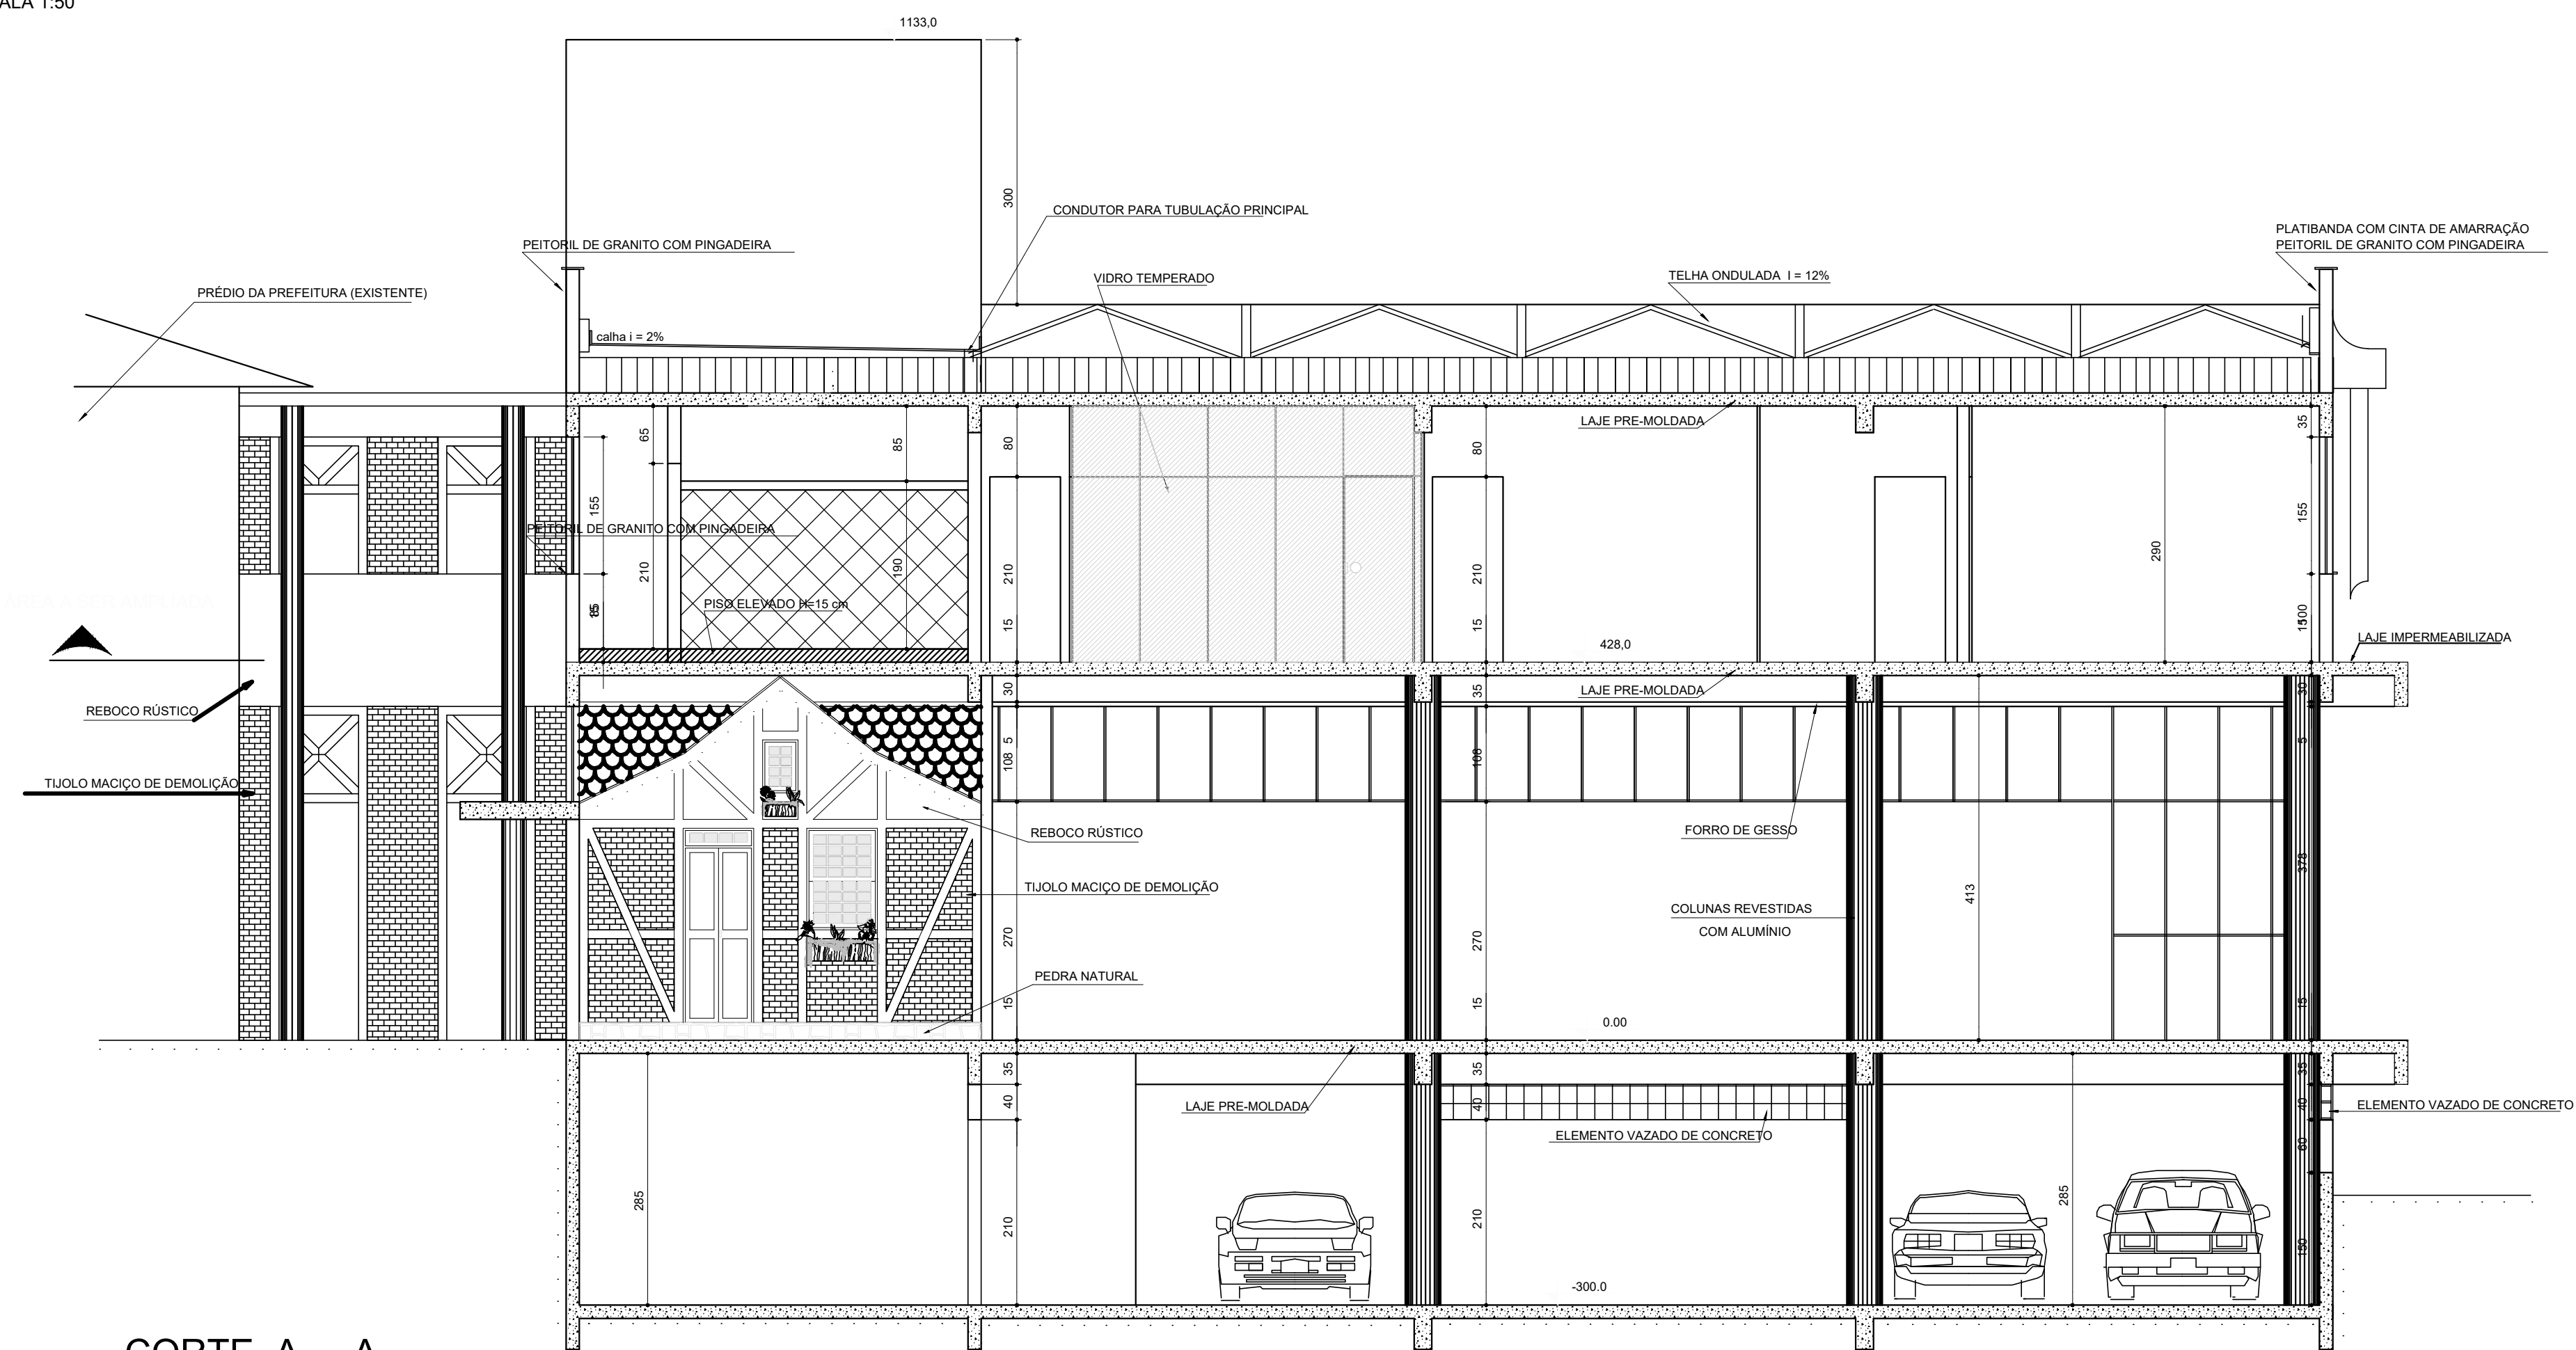

CORTE A - A  
ESCALA 1:50

**CENTRO ADMINISTRATIVO**  
MUNICÍPIO DE SÃO BONIFÁCIO  
**ARQUITETÔNICO**

LOCALIZAÇÃO:  
PRAÇA HERÓIS DO COMBATE DA  
SERRA DA GARÇANTA  
BARRIO CENTRO  
SÃO BONIFÁCIO  
RS

04/06

FACHADA FRONTAL E CORTE AA'  
PROJETO ORIGINAL DO MUNICÍPIO

PROPRIETÁRIO:  
MOISÉS LUIZ SCHMITZ  
ENGENHEIRO CIVIL  
CREA/SC: 6.812-8

AMPLIAÇÃO POR:  
LUIZ FELIPE M. BEZERRA  
ENGENHEIRO CIVIL  
CREA/SC: 162.548-1

MUNICÍPIO DE  
SÃO BONIFÁCIO  
RS

| ESCALA   | DATA          | ÁREA | DESCRIÇÃO |
|----------|---------------|------|-----------|
| INDICADA | ABRIL DE 2021 |      |           |